UWAGI:

1. RUROCIĄG UKŁADAĆ NA PODSYPCE PIASKOWEJ ZAGĘSZCZONEJ MECHANICZNIE Gr. 15 cm. PRZED UKŁADANIEM RUROCIĄGU NALEŻY ZAPOZNAĆ SIĘ Z WYTYCZNYMI
2. WŁĄCZENIE DOPŁYWÓW BOCZNYCH DO STUDZIENEK PREFABRYKOWANYCH PVC – #415 WYKONAĆ POPRZEZ KOLANO KANALIZACYJNE KIELICHOWO-BOSE 45°. LUB WKŁADKĘ "IN SITU"

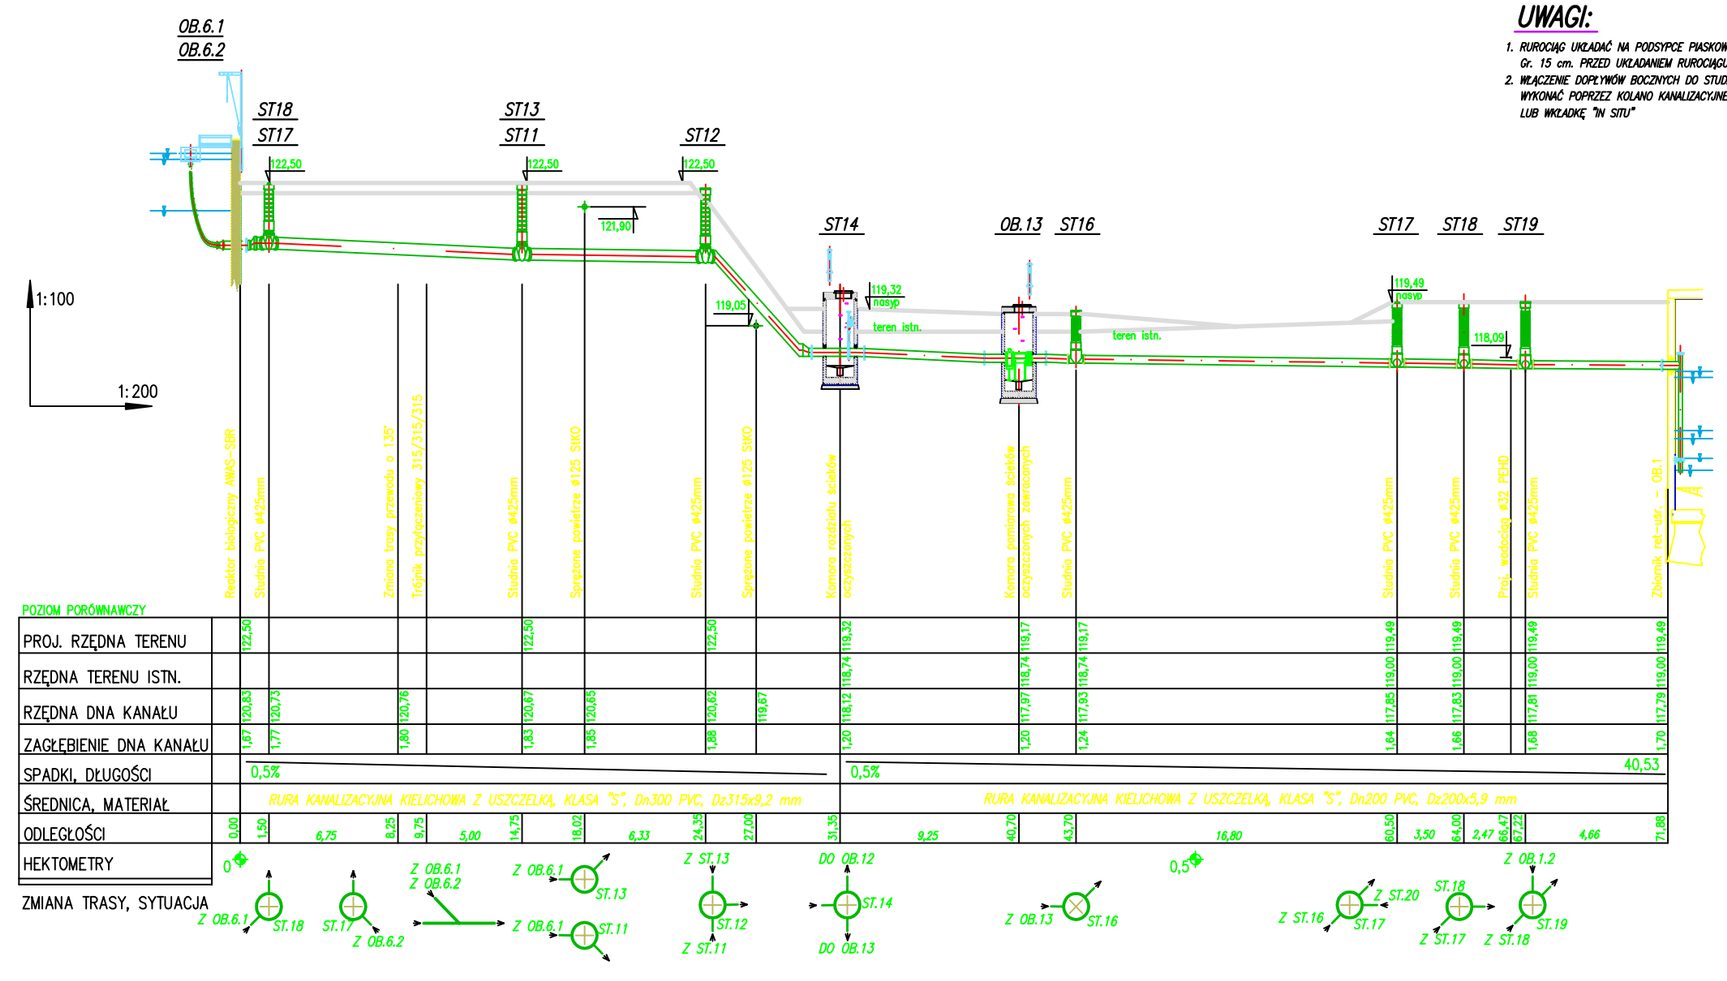

Funkcja	Imię i Nazwisko	Podpis	
Gł. Projektant	mgr inż. K. Wróblewski		
Projektował	mgr inż. K. Wróblewski		
Opracował	mgr inż. A. Pietrzak		
Sprawdził	mgr inż. M. Wojtowicz		

DKW-PROJEKT s.c.
04-605 Warszawa
ul. III Poprzeczna 18a

Temat (Obiekt): OCZYSZCZALNIA ŚCIEKÓW W MIEJSCOWOŚCI TARGONIE

Nazwa rysunku: PROFIL KANALIZACJI ŚCIEKÓW OCZYSZCZ.-ZAWRACANYCH

Zamawiający: URZĄD GMINY W REGIMINIE, 06-461 REGIMIN

W uzgodnieniu	SI 55/98	
Sprawdzenie	SI 55/98	
-	-	
Branża	Wis 4198	

Stadium: Dokumentacja wykonawcza
Data: 02.2009
Skala: 1:100/1:200
Nr rysunku: TT-15