



Budowa hydrantu pożarowego nadziemnego DN80

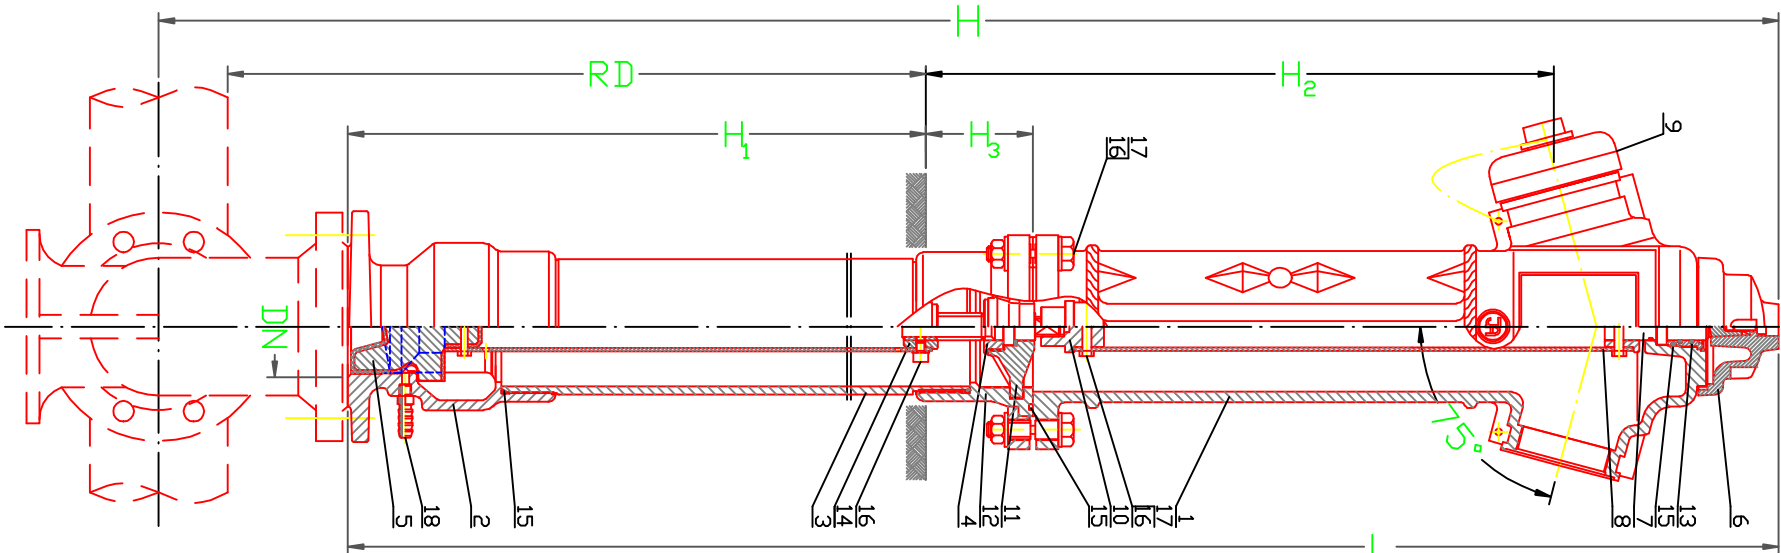


DN	RD	L	H	[mm]			Masa [kg]
				H ₁	H ₂	H ₃	
80	1250	1890	2060	1130			62
	1500	2140	2310	1380	640	110	65
	1800	2440	2610	1680			68


Nr	
1	Korpus górny
2	Korpus dolny
3	Kolumna
4	Tuleja
5	Grzyb
6	Kapłur
7	Trzpień
8	Wrzeciono
9	Nasada
10	Sprzęgło
11	Oprawa trzpienia
12	Kolnierz dolny
13	Korek
14	Nakrętka trzpienia
15	Uszczelka O-ring
16	Śruba
17	Nakrętka
18	Odwodnienie

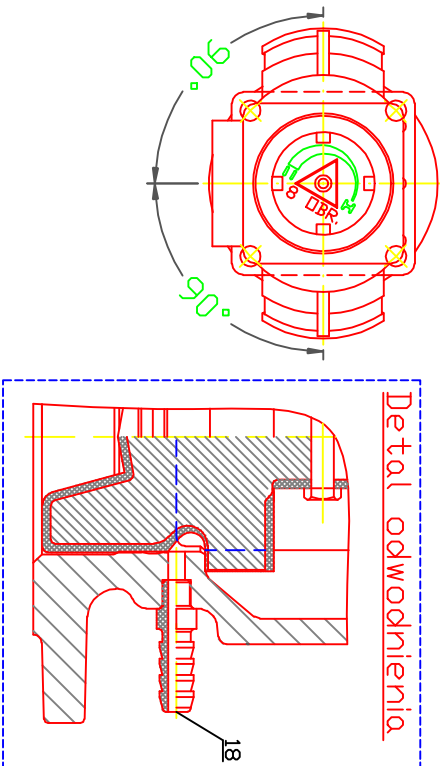


DN	RD	H	H ₁	Masa [kg]	
				8851.1	8851.2
80	1000	915	750	36	34
	1250	1165	1000	40	39
	1500	1415	1250	46	45
	1800	1715	1500	53	-

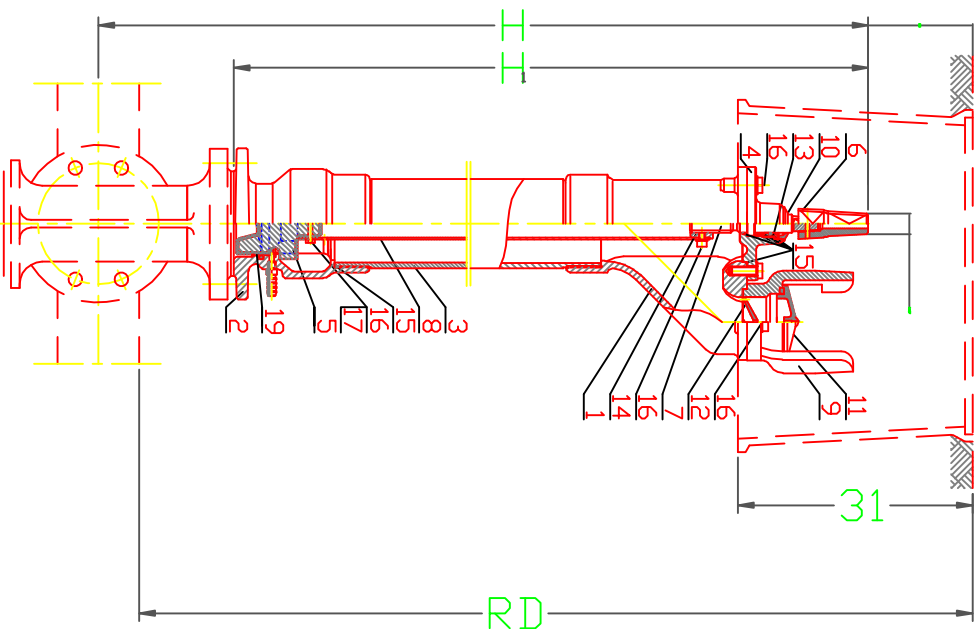

Nr	
1	Korpus górny
2	Korpus dolny
3	Kolumna
4	Tuleja
5	Grzyb
6	Kapłur
7	Trzpień
8	Wrzeciono
9	Nasada
10	Sprzęgło
11	Oprawa trzpienia
12	Kolnierz dolny
13	Korek
14	Nakrętka trzpienia
15	Uszczelka O-ring
16	Śruba
17	Nakrętka
18	Odwodnienie

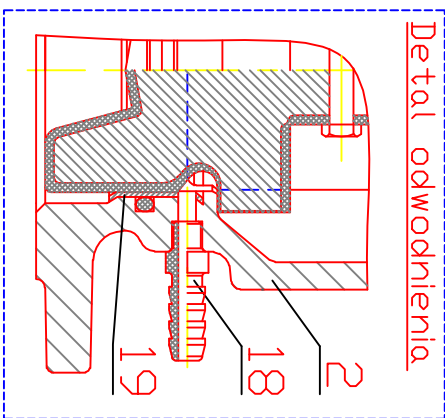

Budowa hydrantu pożarowego podziemnego DN80

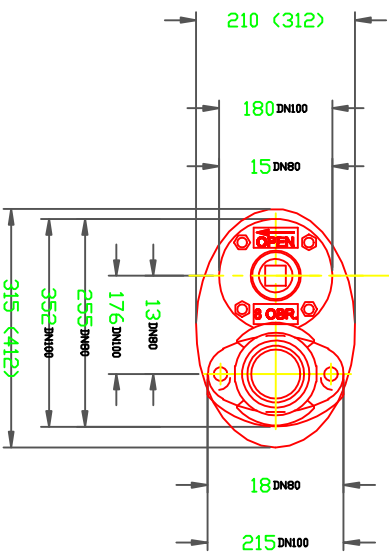

INWESTOR:		Projektant:		DATA OPRACOWANIA	
Gmina Regimin		mgr inż. Juliusz Marek Pietrzak		STYCZEŃ 2014	
Regimin 22		Nr uprawnień: CIE 4/81		SKALA:	
06-461 Regimin		w specjalności instalacyjno - inżynierijnej w zakresie sieci i instalacji sanitarnych		NUMER RYSUNKU:	
PRZEDMIOT OPRACOWANIA		mgr inż. Marcin Wilkowski		5	
Przebudowa sieci wodociągowej wraz z przyłączami w miejscowości Regimin gm. Regimin		Nr uprawnień: MAZ/0425/POOS/12 w specjalności instalacyjno - inżynierijnej w zakresie sieci i instalacji sanitarnych			
RYSUNKU:		Budowa hydrantu podziemnego DN80			