



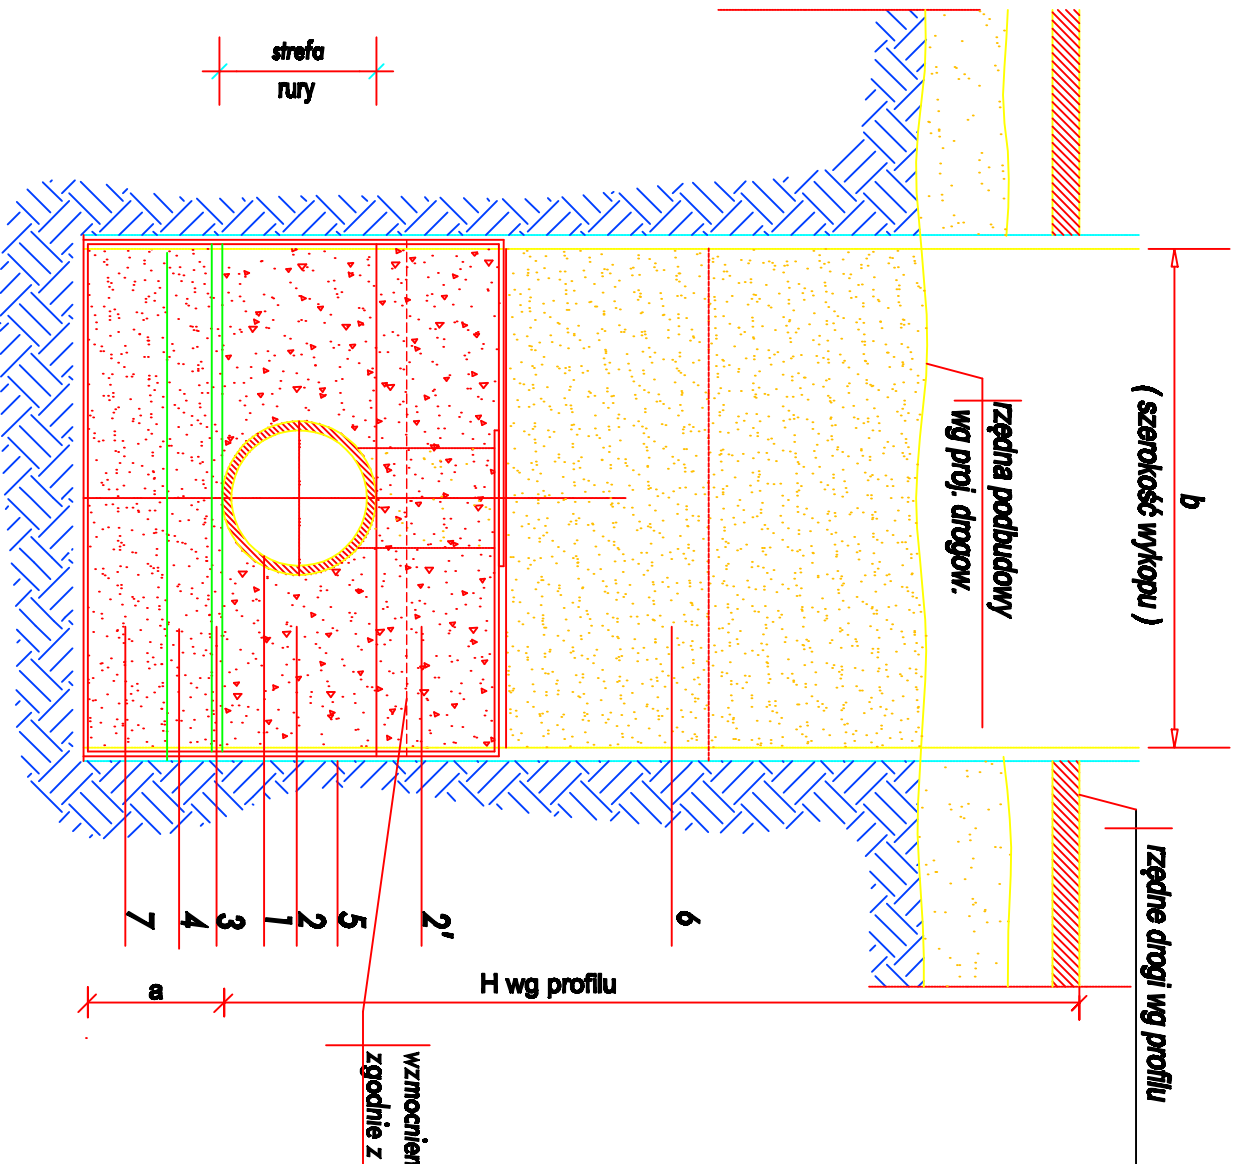

OZNACZENIA:

- 1 - Rura PE100RC SDR17 Ø110x6,6, PE100 SDR17 Ø110x6,6, PE100 SDR17 Ø90x5,4
- 2, 2' - obsypka zasodnicza i górna z piasku grubego lub średniego zagęszczona do 98% w skali SPD, przy rurze 95% SPD. Obsypkę należy ułożyć symetrycznie, po obu stronach rury, warstwami o grubości nie większej niż 0,2m, zwracając szczególną uwagę na jej słowne zagęszczenie w strefie podparcia rury tak aby nie nastąpiło podniesienie rury. Do zagęszczania stosować lekkie wibratory płaszczyznowy o masie do 100kg. Używanie wibratora bezpośrednio nad rurą jest niedopuszczalne, wibrator używać można gdy nad rurą ułożono warstwę gruntu o grubości co najmniej 0,3m.
- 3 - podsypkę grubości 5cm wykonać z piasku grubego lub średniego niezagęszczanego.
- 4 - podsypka grubości 10cm z piasku grubego lub średniego zagęszczona do 1s 98%.
- 5 - liniowa i punktowa obudowa wykopu
- 6 - zasypka wykopu gruntem rodzimym z dodatkkiem piasku zagęszczanego do 1s= 0,98 wg SPP, 1-1,2m pod konstrukcją ulicy,
- 7 zagęszczenie zasypki do 1,0 wg SPP.
- 8 - podsypka piaskowa grubości 20cm z piasku grubego lub średniego zagęszczona do 1s98% SPD

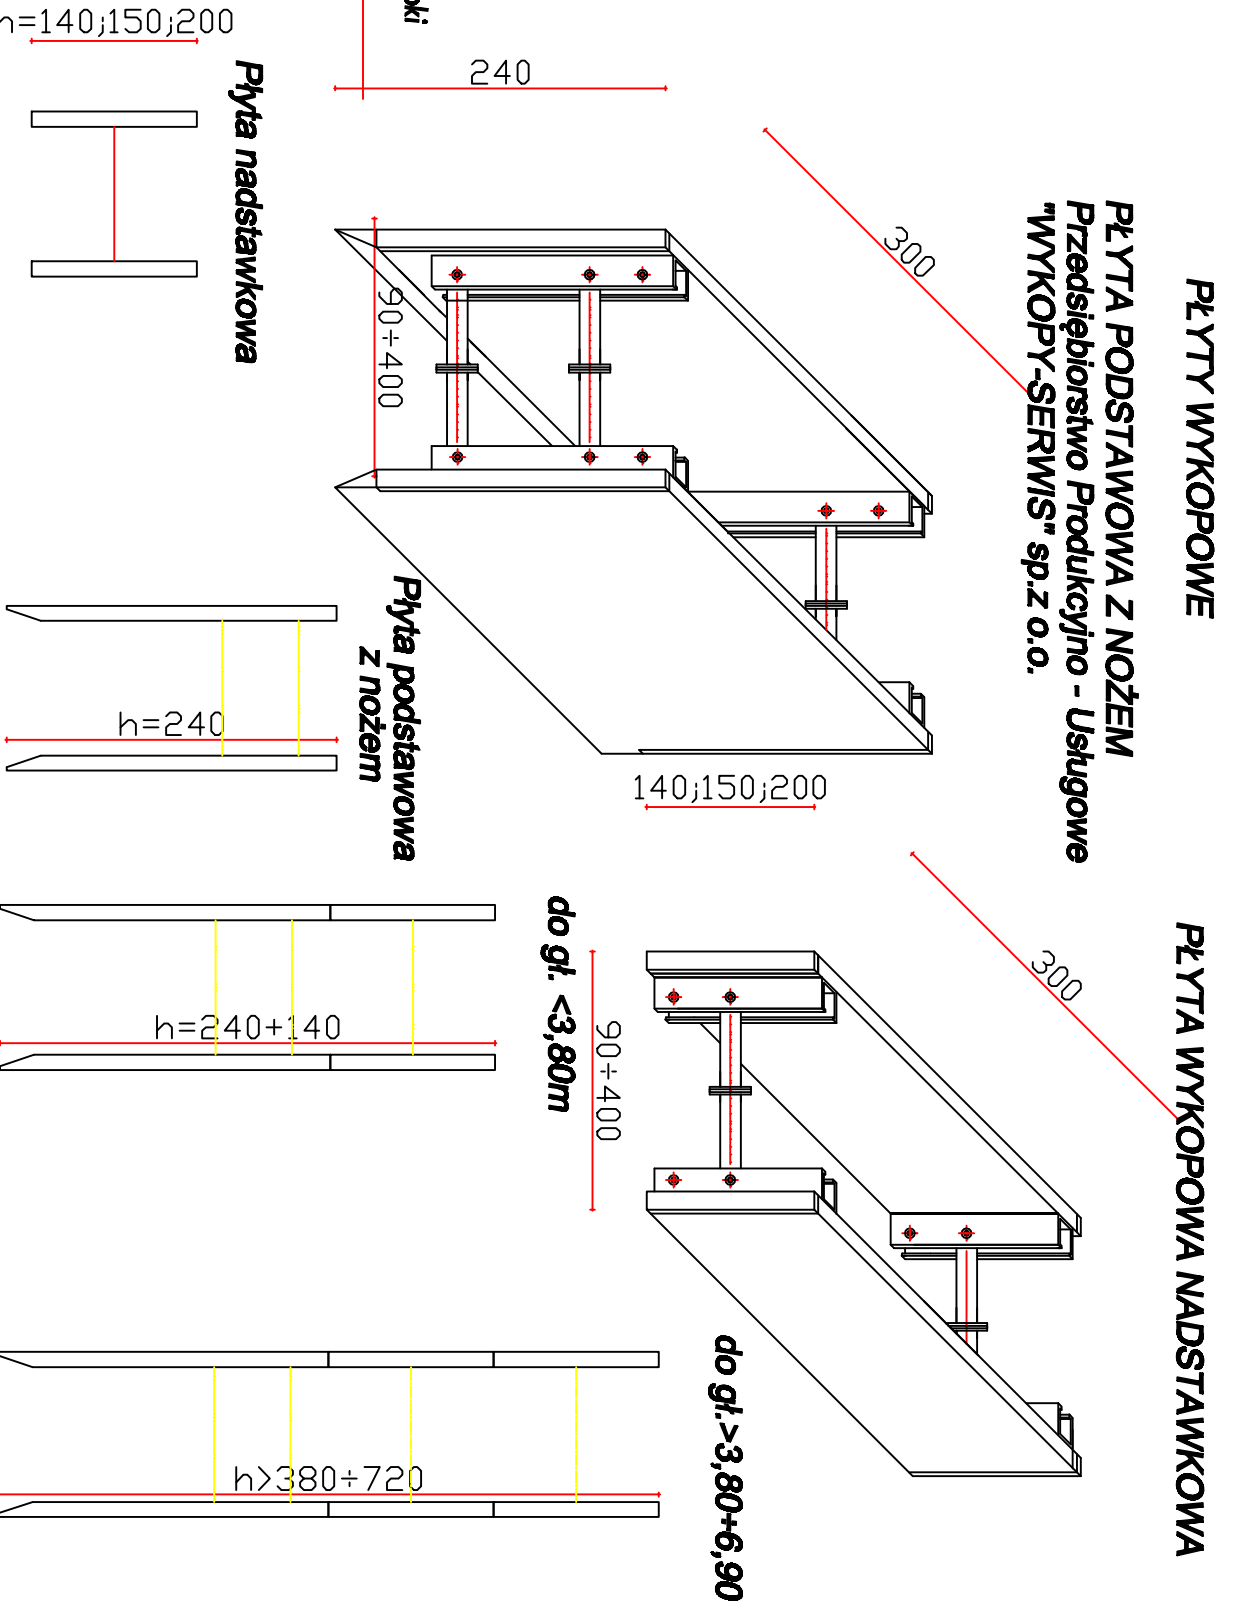

SCHEMAT ZESTAWIANIA PŁYT WYKOPOWYCH W ZALEŻNOŚCI OD GŁĘBOKOŚCI WYKOPU

INWESTOR:		Gmina Regimin Regimin 22 06-461 Regimin	Projektant: mgr inż. Juliusz Marek Pietrzak Nr uprawnień: Cie 4/81 w specjalności: Instalacyjno – inżynierijnej w zakresie sieci i instalacji sanitarnych	DATA OPRACOWANIA STYCZEŃ 2014	
PRZEDMIOT OPRACOWANIA:		Przebudowa sieci wodociągowej wraz z przyłączami w miejscowości Regimin gm. Regimin	Asystent Projektanta mgr inż. Marcin Wilkowski Nr uprawnień: MAZ/0425/POOS/12 w specjalności: Instalacyjno – inżynierijnej w zakresie sieci i instalacji sanitarnych	SKALA:	
RYSUNKU:		Przekrój wykopu		NUMER RYSUNKU: 8	