


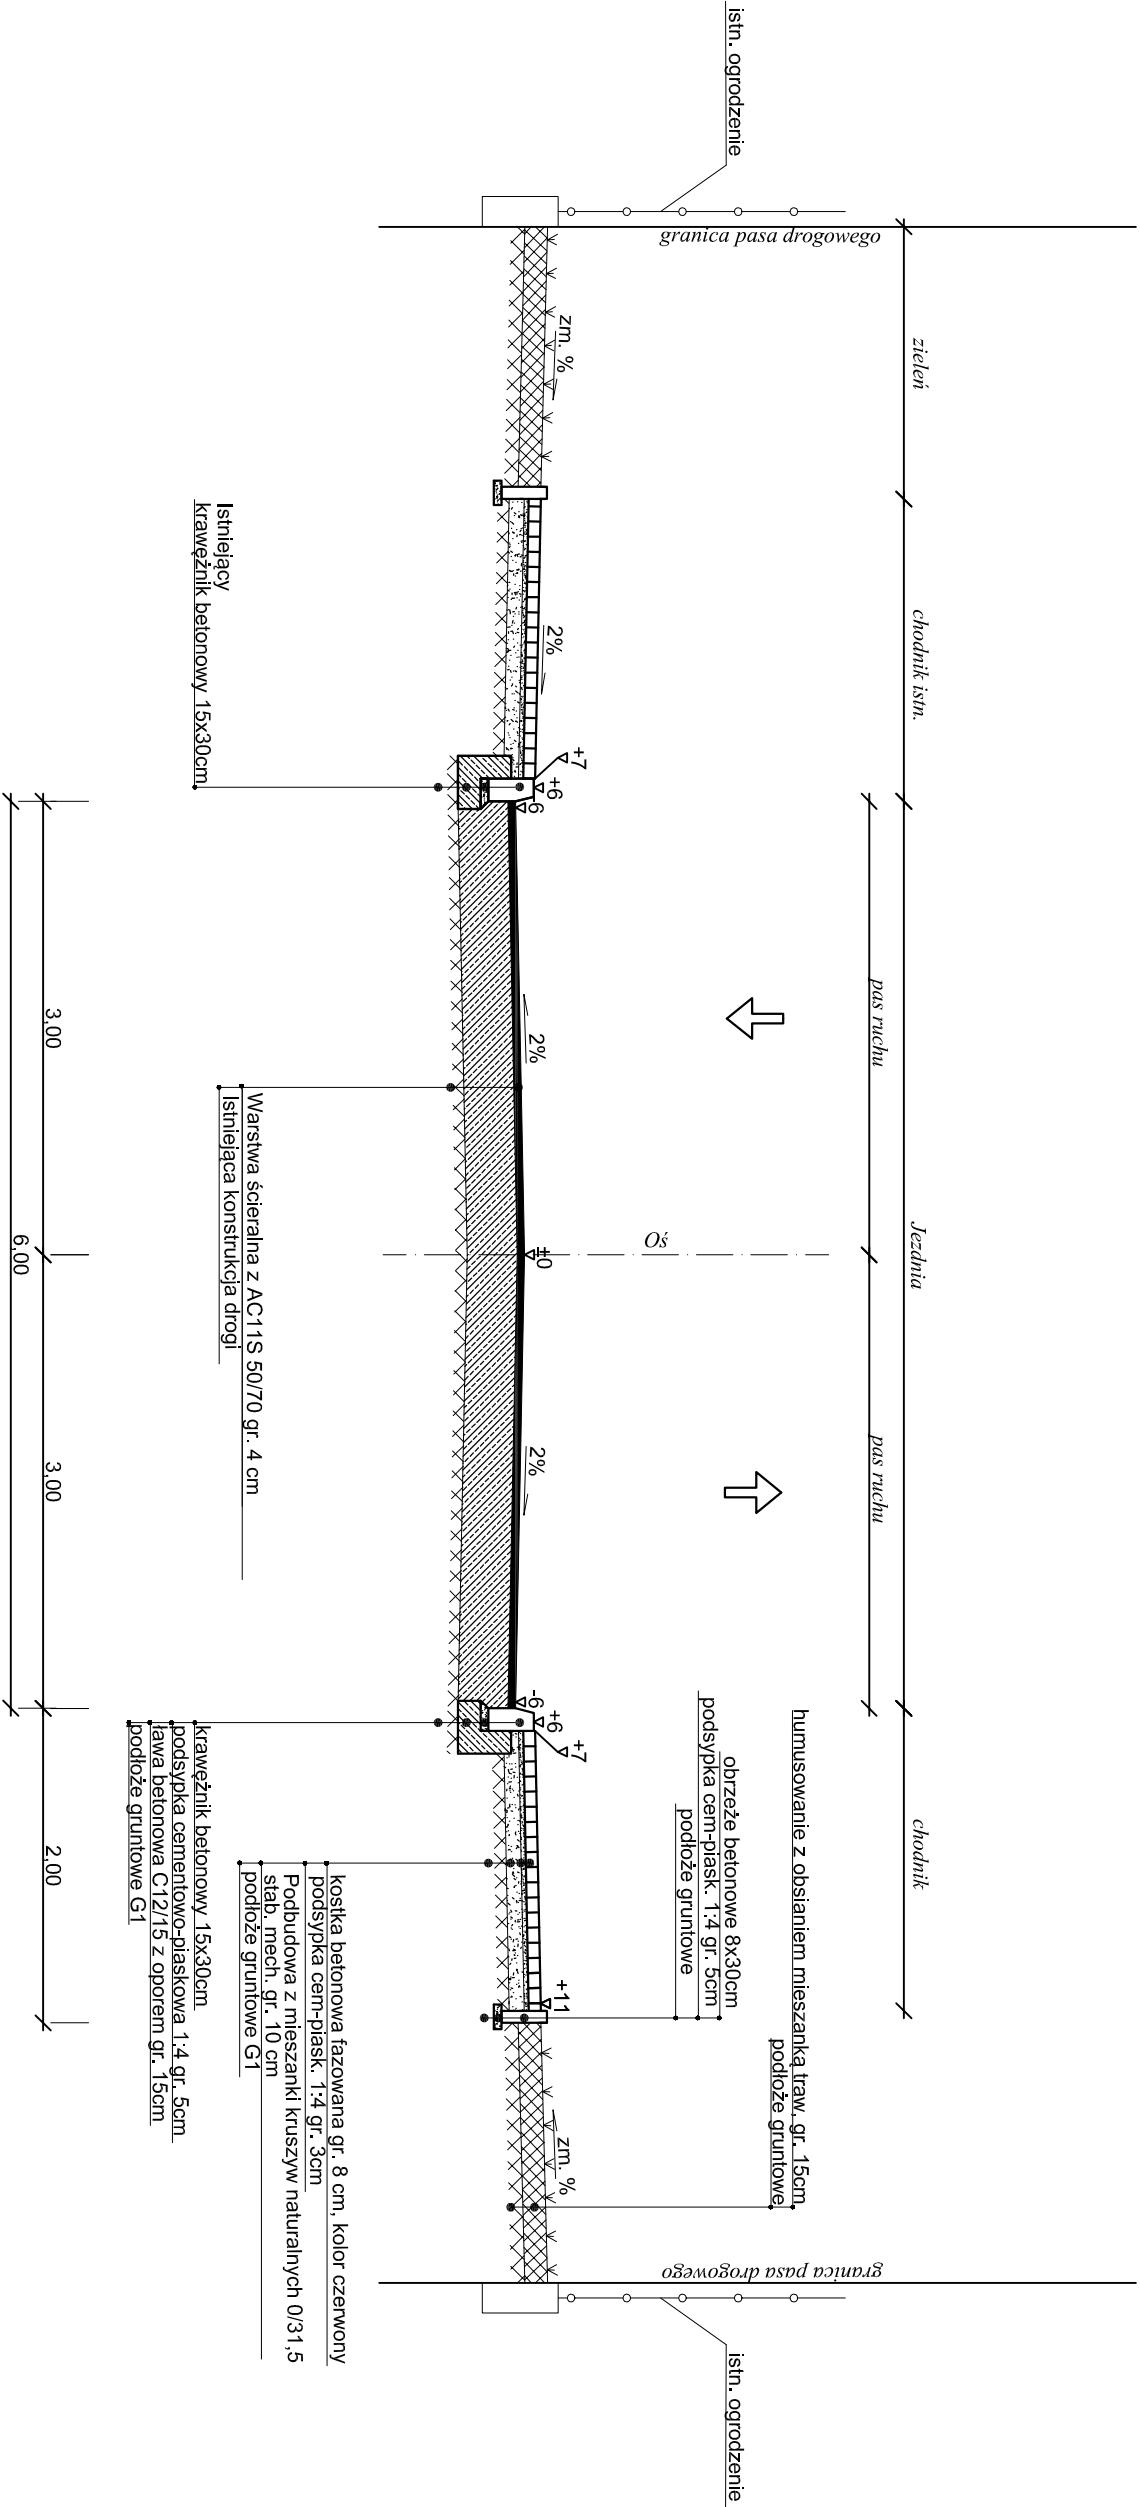

Uwagi:

1. Wykonać warstwę ścieralną nawierzchni tak, aby prześwit między nawierzchnią ścieralną a krawężnikiem wynosił min. 10cm

Nazwa i adres obiektu		Firma Projektowo Usługowa "PROBUD"	
Przebudowa drogi gminnej w m. Regimin dz.ewid. 183		09-200 Sierpc, Piaski ul. Lipowa 7 NIP 776-145-56-11 tel. 502-216-713	
Data opracowania: luty 2014		PROJEKT BUDOWLANY	
Rys.nr 3			
Skala 1:50			
Przekrój normalny			
L.p.	Nazwisko i imię	Stanowisko	Podpis
1	Julian Kratkowski	Projektant	
2			