
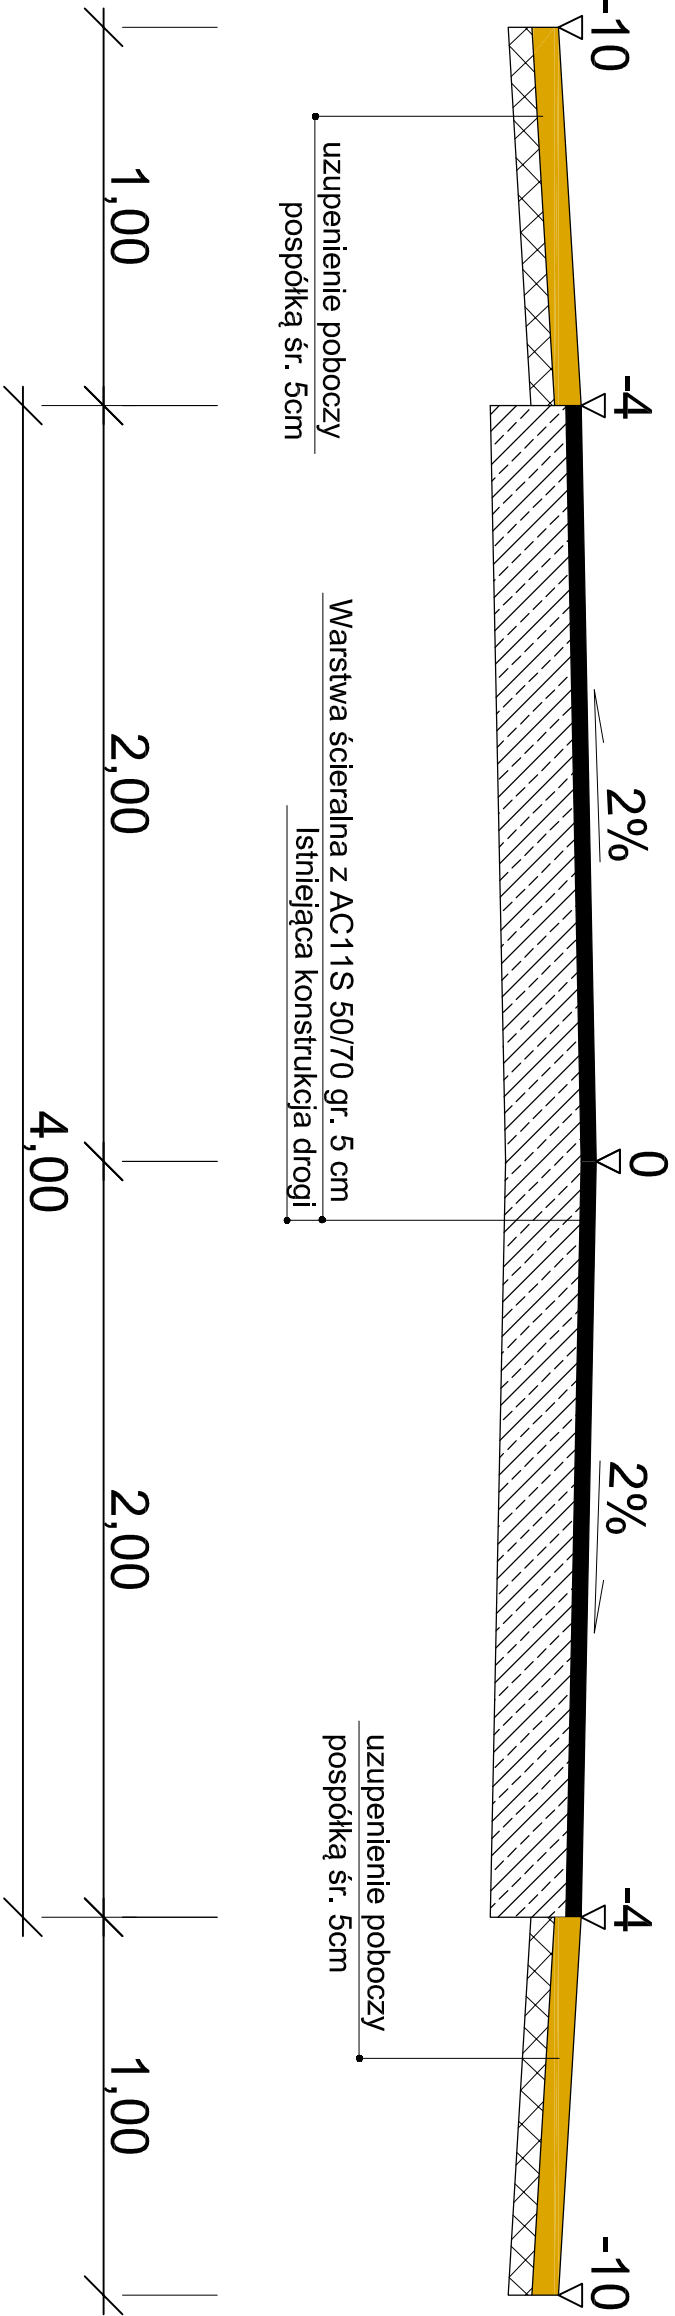
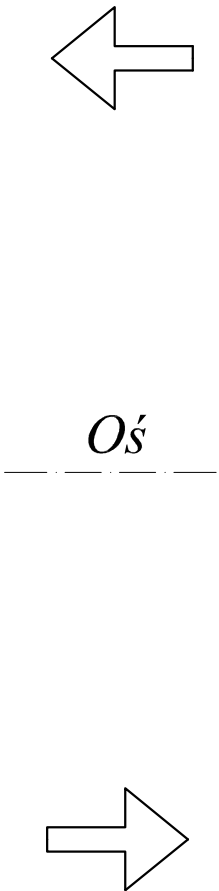


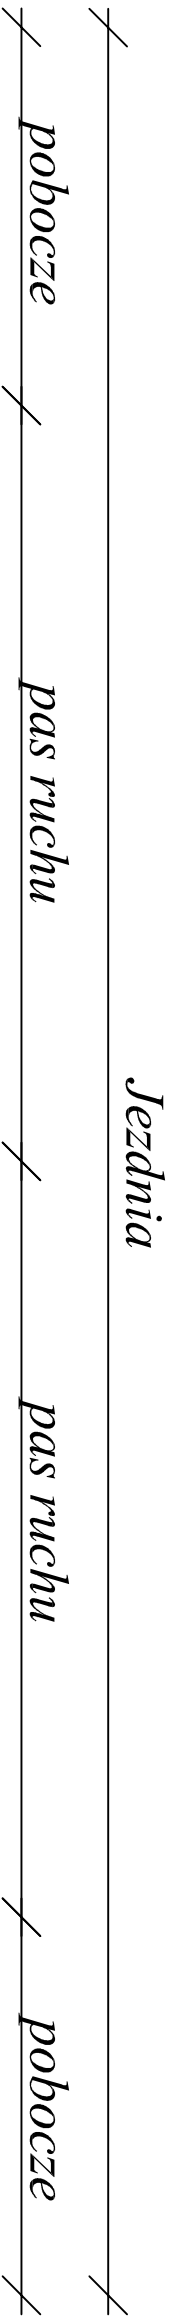

Nazwa i adres obiektu		Data	
Przebudowa drogi gminnej w Rejminin - Kątki - Jarluty Duże na odcinku Rejminin-Kątki o dł. 1,4km		opracowania:	
		luty 2014	
ZGŁOSZENIE ROBÓT		Rys./nr 3	
Przekrój normalny		Skala 1:25	
Nazwisko i imię		Podpis	
Julian Kratkowski			
Projektant			
upr nr 784/66			
Firma Projektowo Usługowa "PROBUD"			
09-200 Sierpc, Piaski ul. Lipowa 7			
NIP 776-145-56-11 tel. 502-216-713			