


od km 0+000 do km 1+280

Droga

Oś

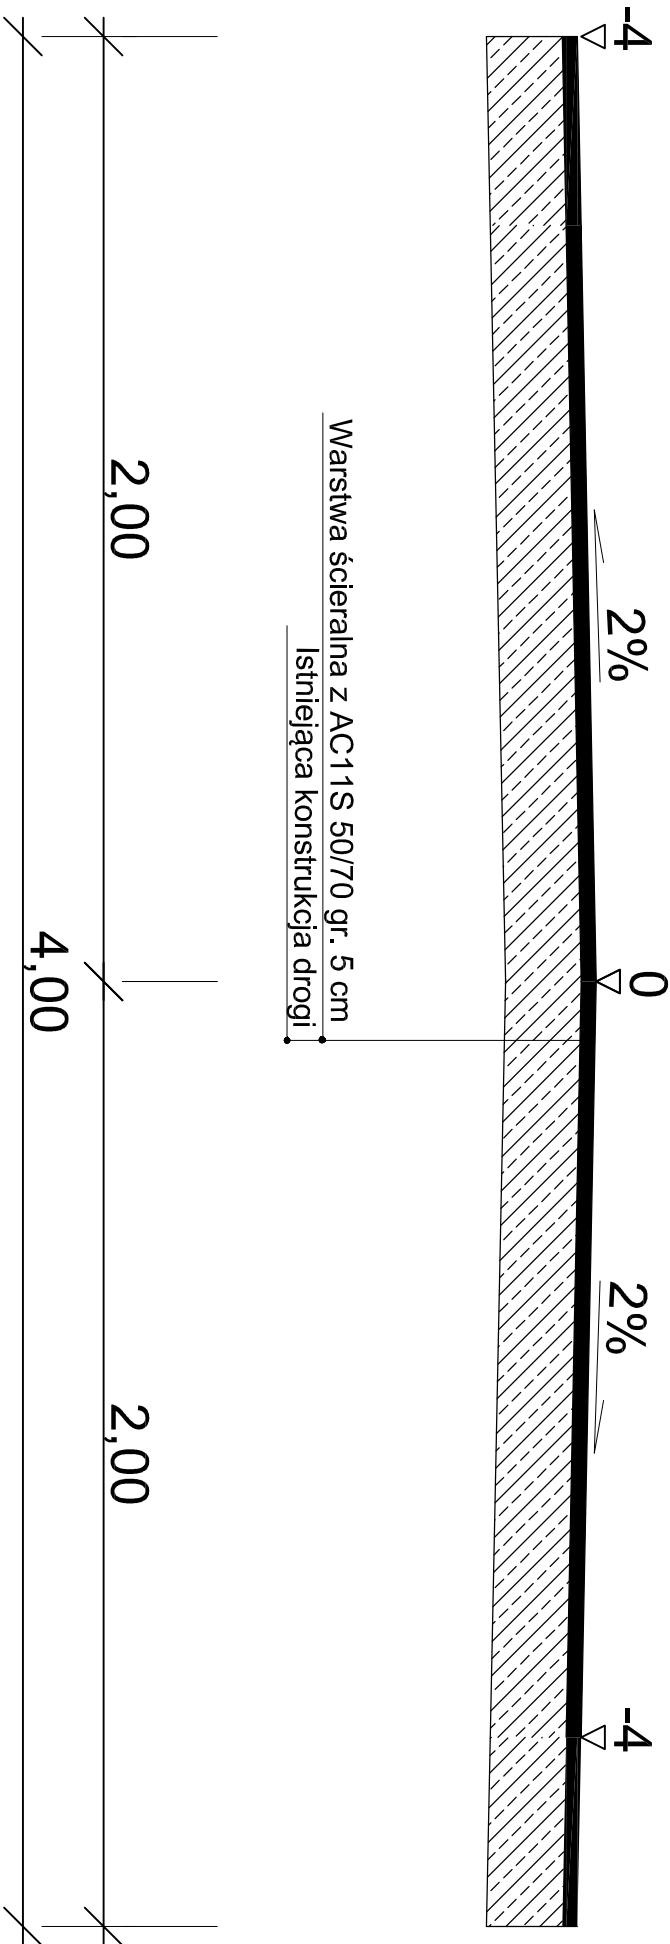

Nazwa i adres obiektu		Data	
Przebudowa drogi gminnej w m. Szulnierz		opracowania:	
		wrzesień	
		2014	
ZGŁOSZENIE ROBÓT		Rys./nr	
		3.1	
		Skala	
		1:25	
Przebieg normalny		Podpis	
Nazwisko i imię			
Julian Kratkowski			

Firma Projektowo Usługowa "PROBUD"

09-200 Sierpc, Piaski ul. Lipowa 7

NIP 776-145-56-11 tel. 502-216-713