



od km 1+280 do km 1+690



Oś

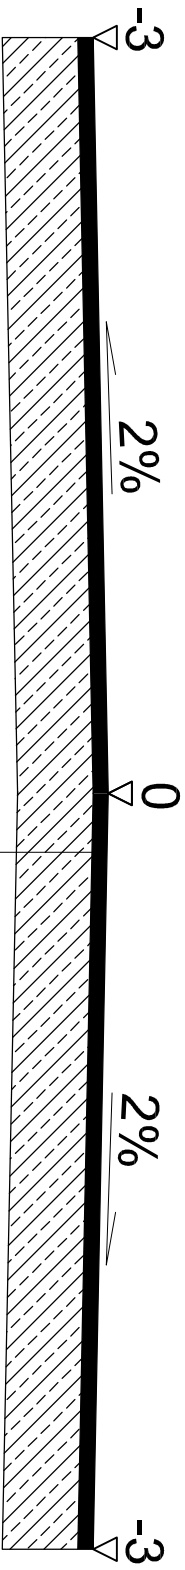

Warstwa ścieralna z AC11S 50/70 gr. 5 cm
Istniejąca konstrukcja drogi.

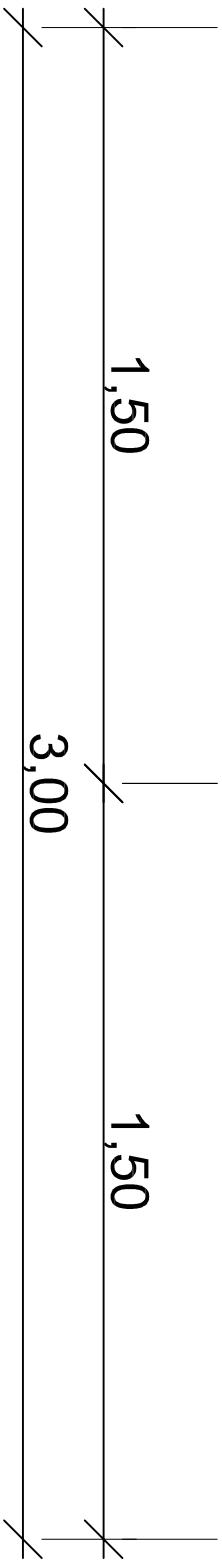

Nazwa i adres obiektu		Data opracowania:	
Przebudowa drogi gminnej w m. Szulnierz		wzrzesień 2014	
ZGŁOSZENIE ROBÓT		Rys./nr 3.2	
Przekrój normalny		Skala 1:25	
Nazwisko i imię		Podpis	
Firma Projektowo Usługowa "PROBUD"			
09-200 Sierpc, Piaski ul. Lipowa 7			
NIP 776-145-56-11 tel. 502-216-713			
Julian Kratkowski			