


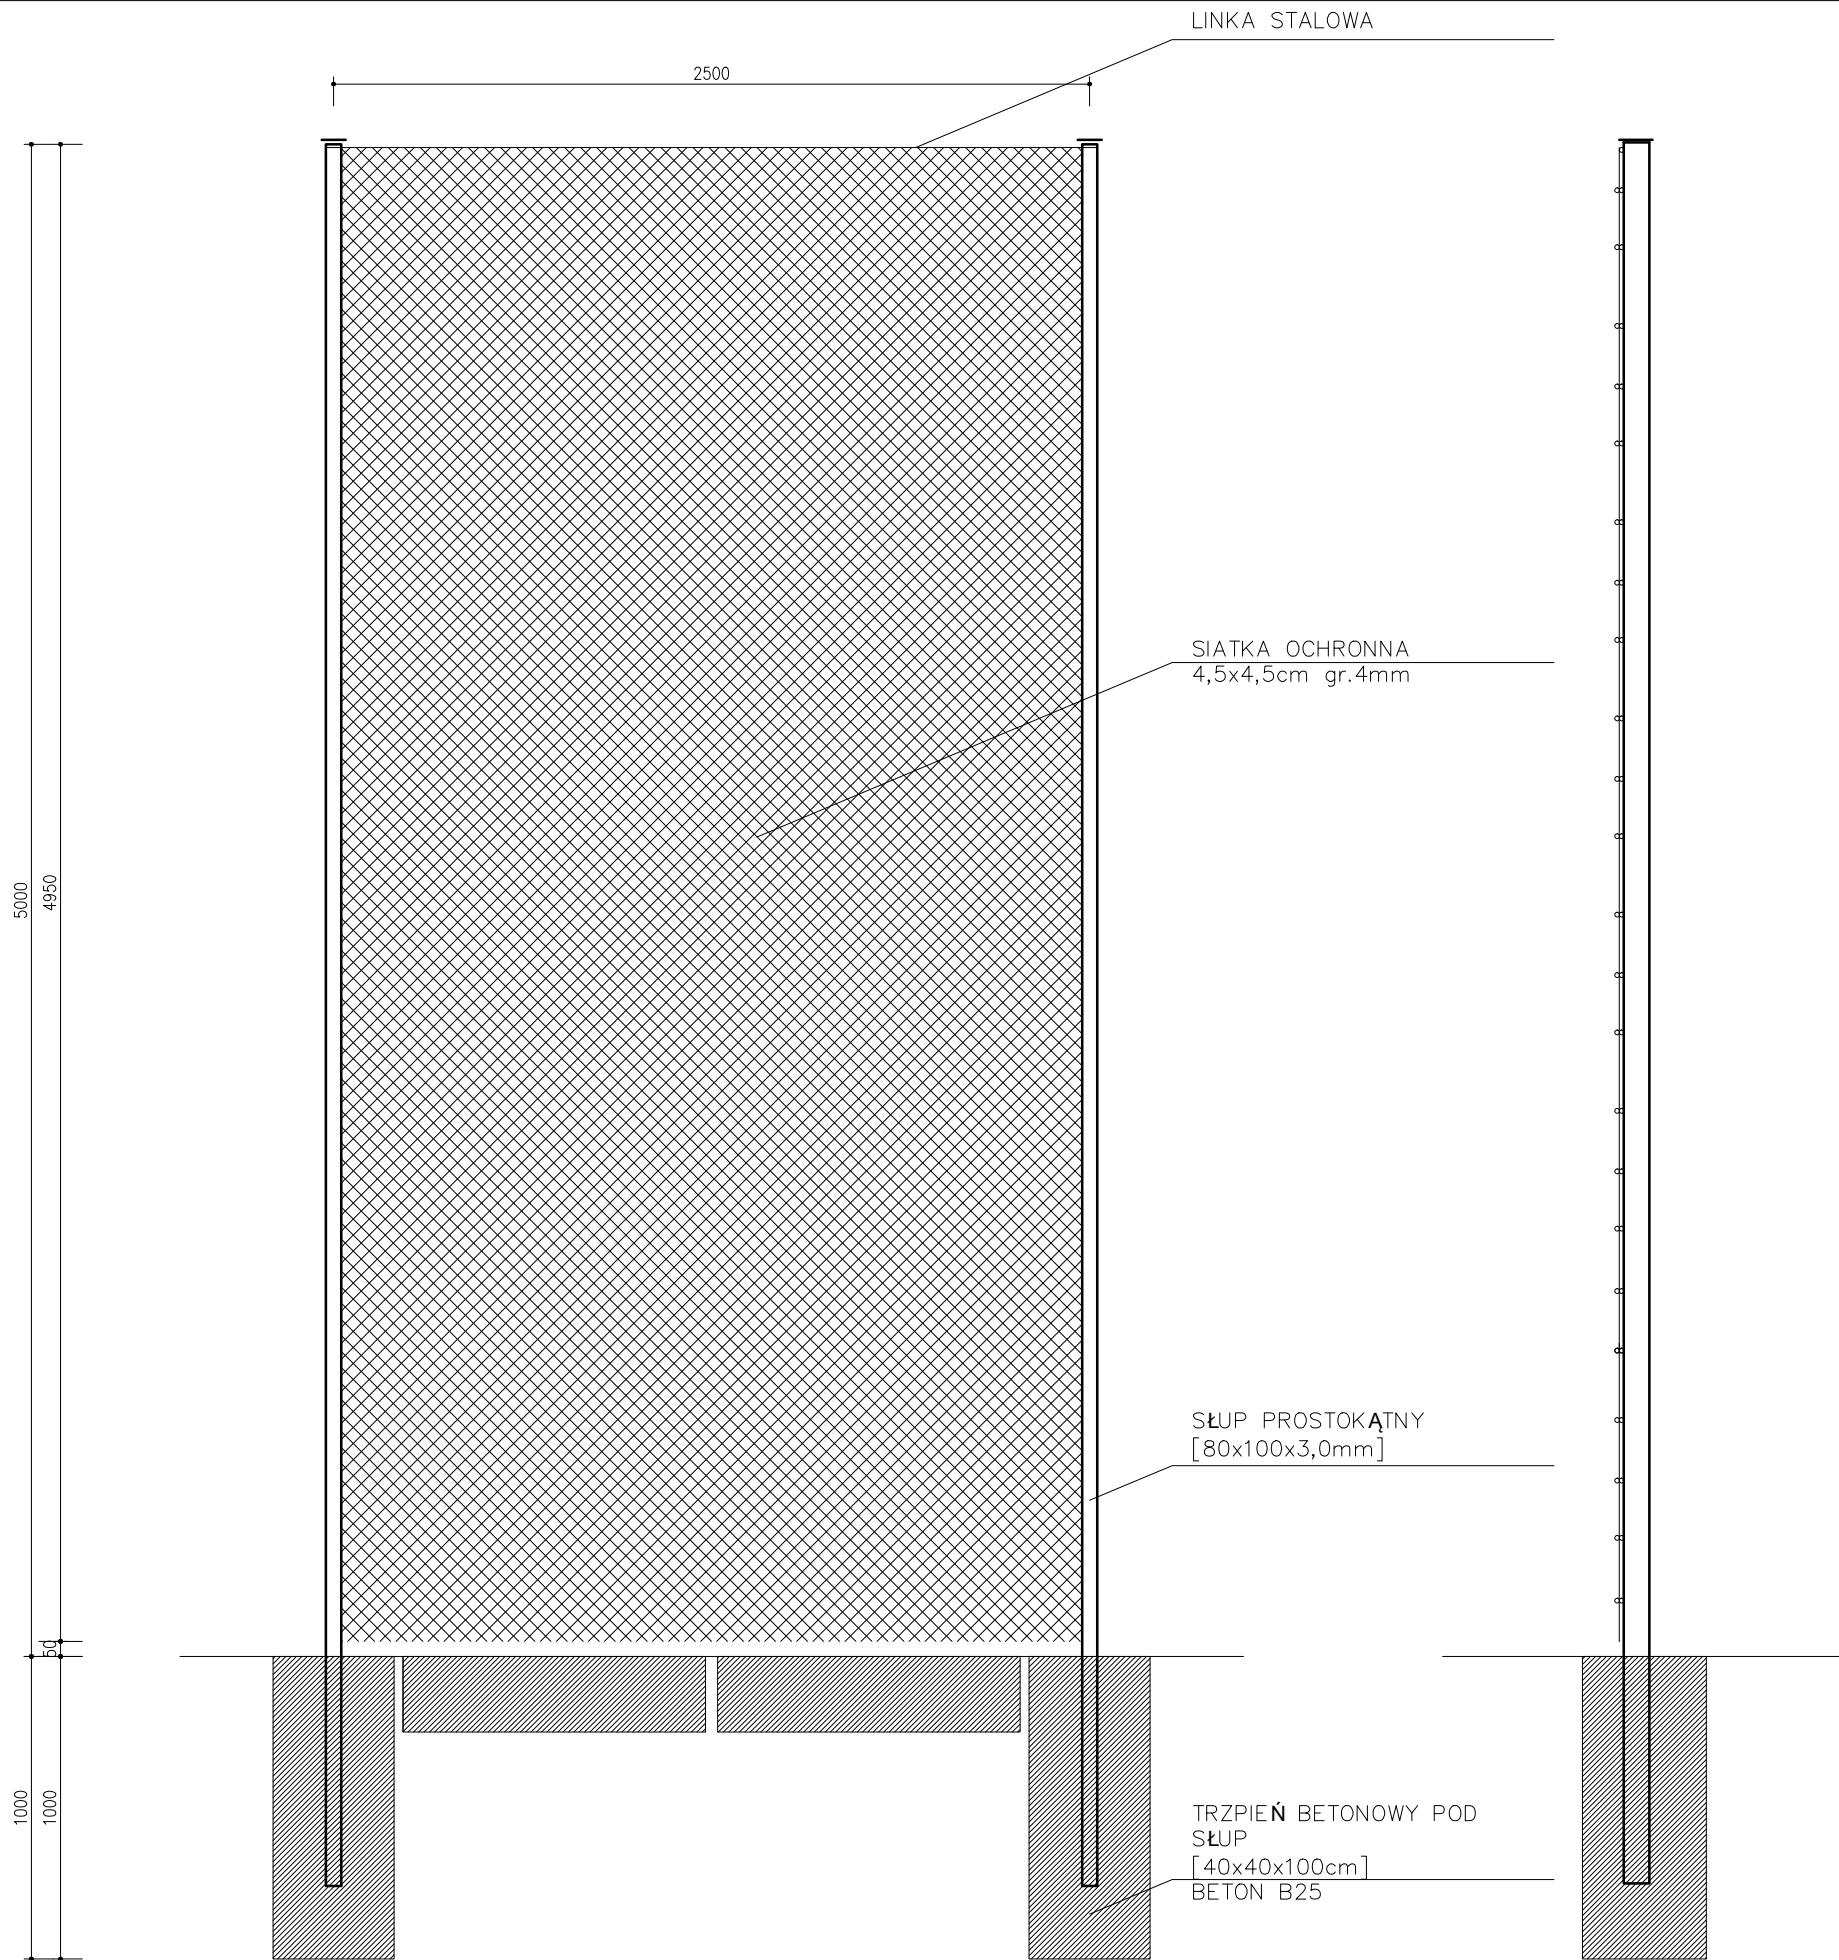

DETAL "A" - PANEL

INWESTOR		
 Urząd Gminy w Regiminie Gmina Regimin Regimin 22, 06-461 Regimin		
JEDNOSTKA PROJEKTOWA		
W R I PROJEKT WRI-PROJEKT Sp. z o.o. pl. Kościuszki 7/4 06-400 Ciechanów tel. (023) 683 10 33 fax. (023) 683 10 32 biuro@wri-projekt.pl www.wri-projekt.pl NIP: 566-201-42-97 REGON: 361200995 KRS: 0000552089		
Adres inwestycji : Szkoła Podstawowa im. Stefana Żeromskiego w Szulmierzu, 06-461 Szulmierz dz. nr 404/1		
Obiekt : Boisko wielofunkcyjne		
Przedmiot : Piłkochwył – detal "A"		
Projektant: inż. Igor Wrotny Nr upr. MAZ/0090/PWOK/09		
Opracował: inż. Karol Peplowski		
Stadium: Projekt budowlany	Specjalność: Architektura	Numer rysunku: PB-A-02
Data: kwiecień 2015r.	Skala: 1:25	