


PRZEKRÓJ POPRZECZNY

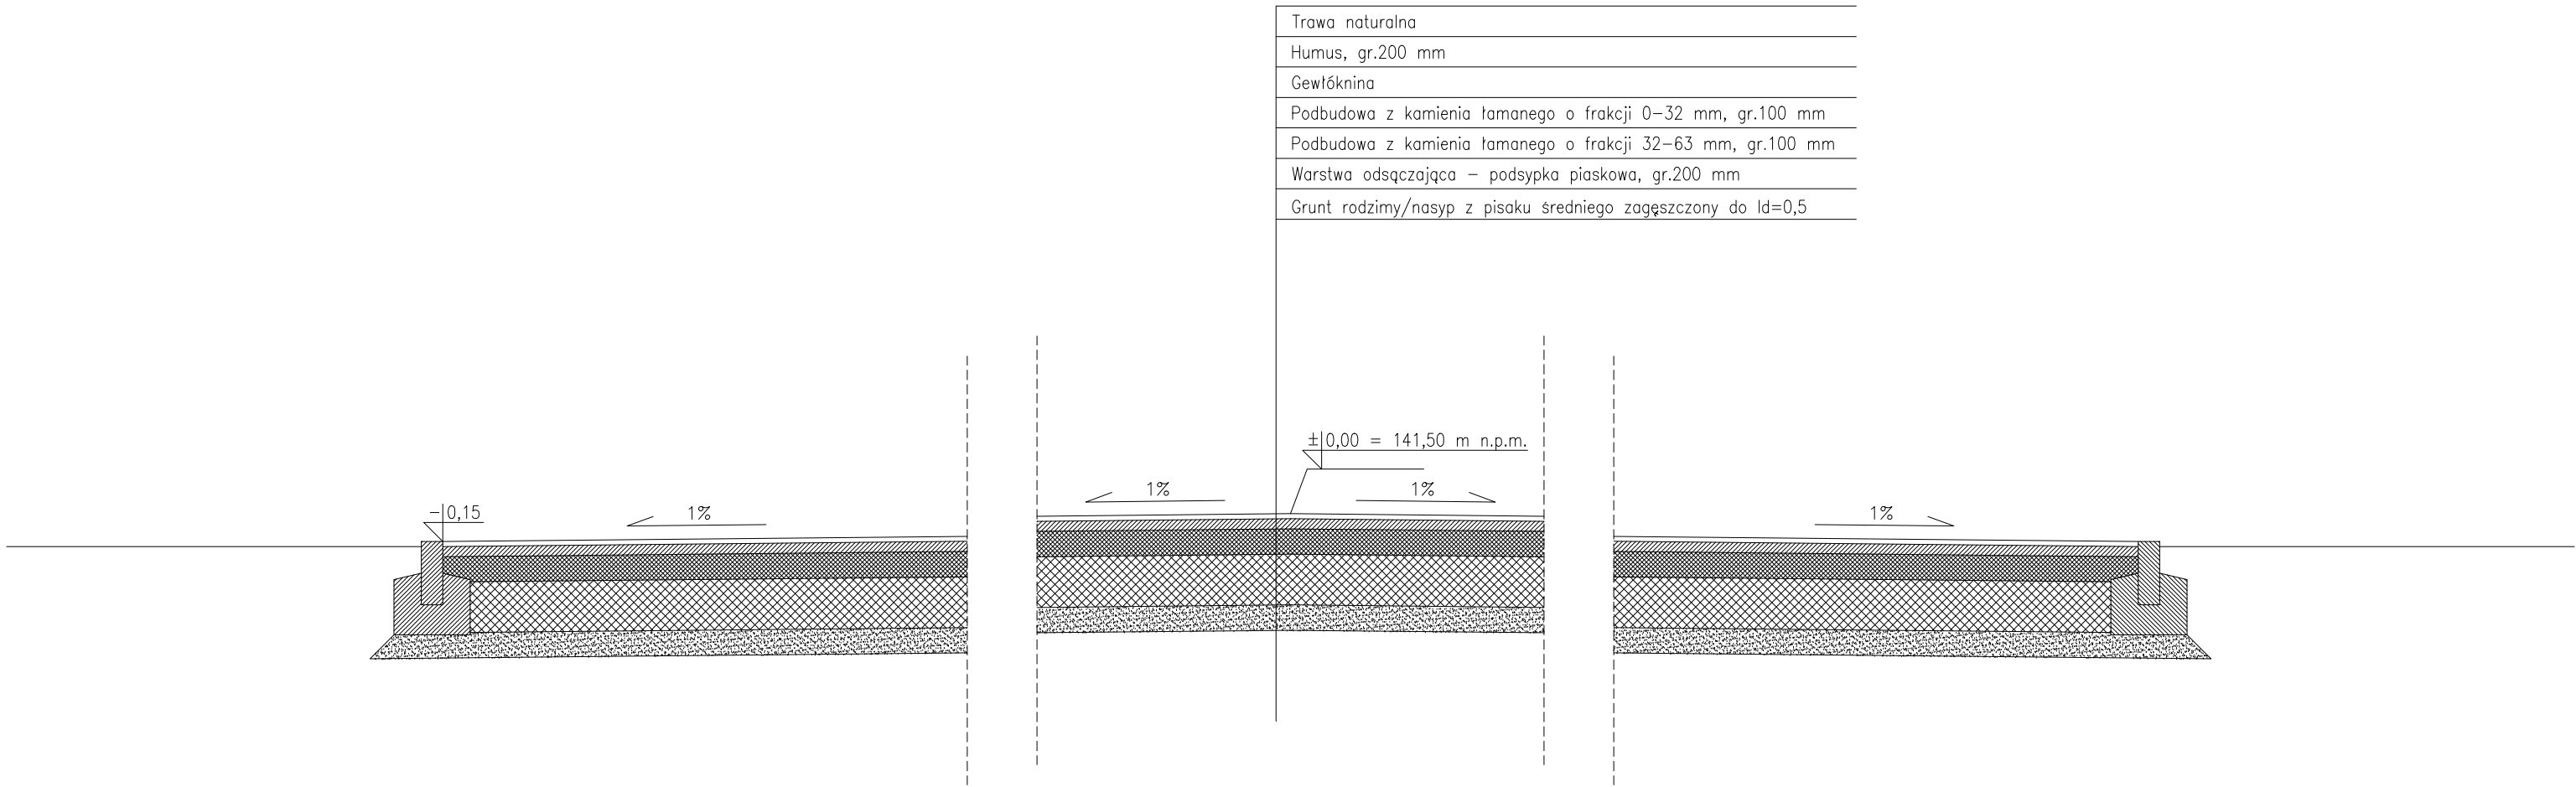

INWESTOR



Urząd Gminy w
Regiminie

Gmina Regimin

Regimin 22,
06-461 Regimin

JEDNOSTKA PROJEKTOWA



WRI-PROJEKT Sp. z o.o.

pl. Kościuszki 7/4
06-400 Ciechanów
tel. (023) 683 10 33
fax. (023) 683 10 32
biuro@wri-projekt.pl
www.wri-projekt.pl
NIP: 566-201-42-97 REGON: 361200995 KRS: 0000552089

Adres inwestycji :
Szkoła Podstawowa im. Stefana Żeromskiego w Szulmierzu, 06-461 Szulmierz dz. nr 404/1

Obiekt :
Boisko wielofunkcyjne

Przedmiot :
Przekrój poprzeczny

Projektant: inż. Igor Wrotny
Nr upr. MAZ/0090/PWOK/09

Opracował: inż. Karol Peplowski

Stadium: Projekt budowlany	Specjalność: Architektura	Numer rysunku: PB-A-03
Data: kwiecień 2015r.	Skala: 1:25	