



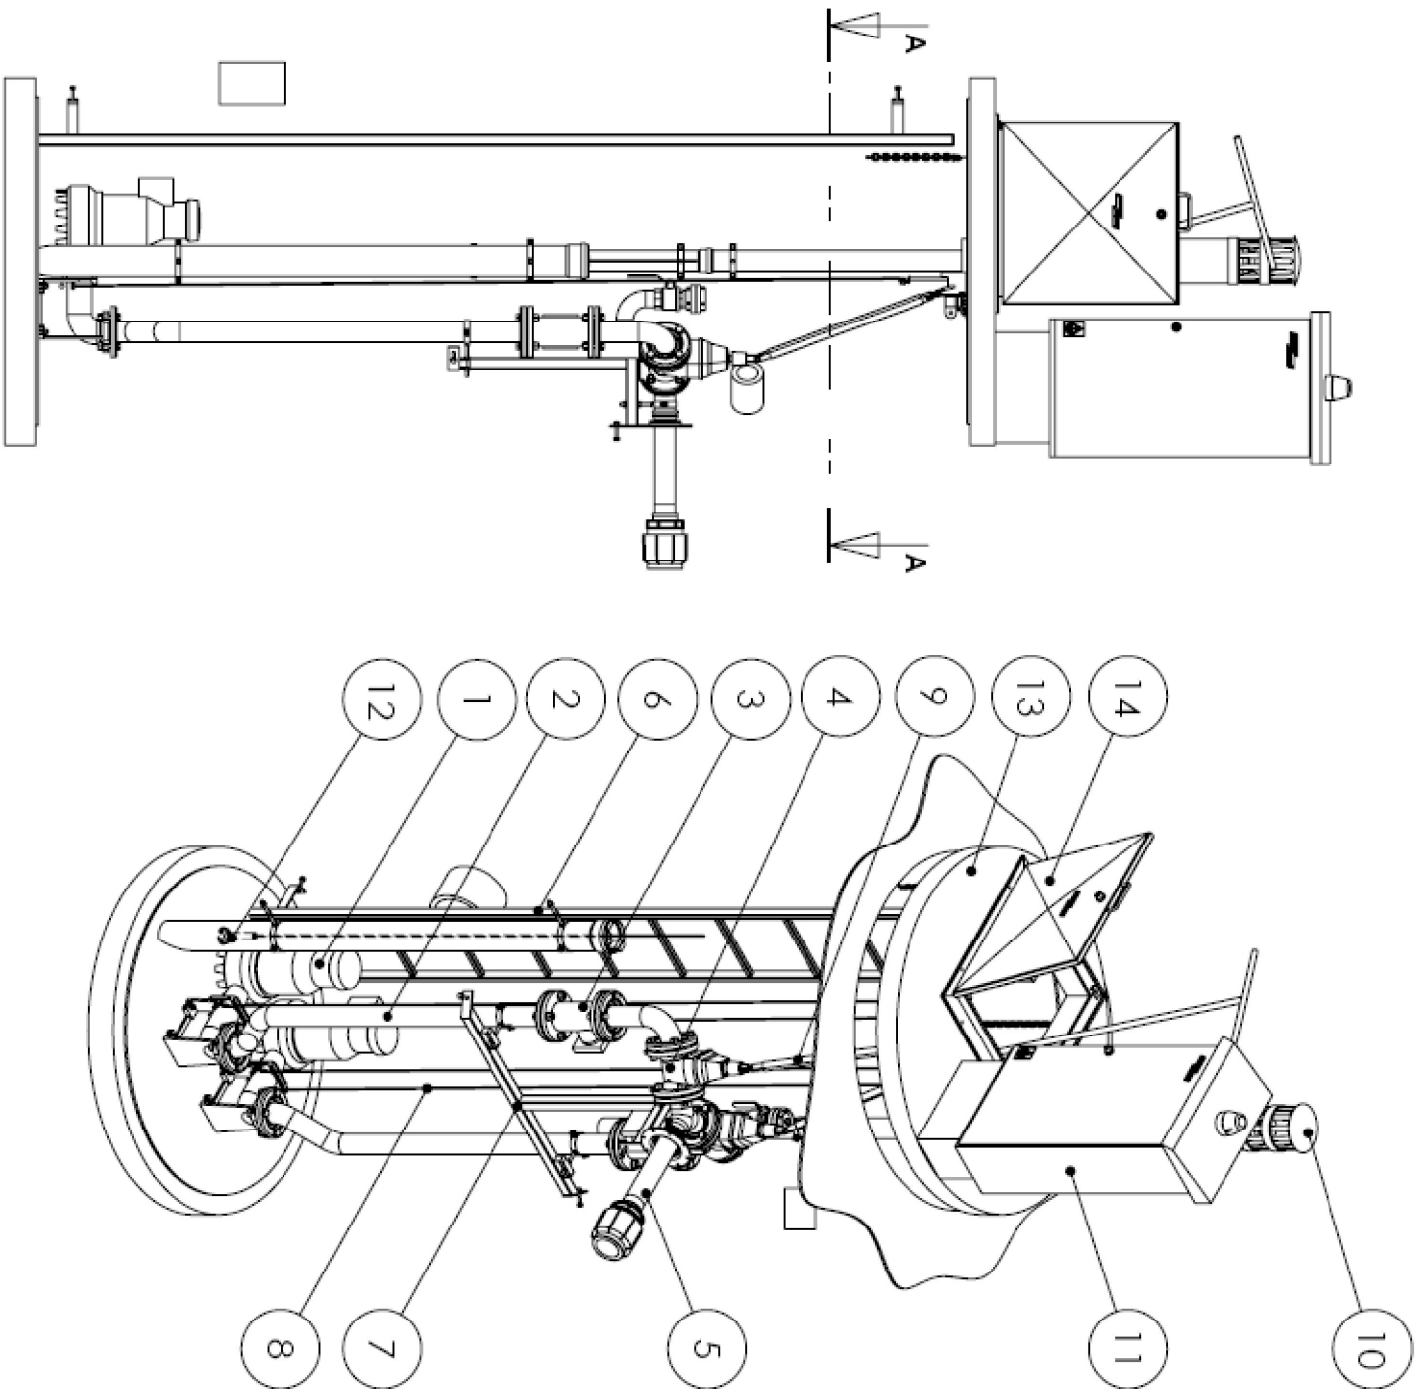

Lp.	Nazwa elementu	material
1	Pompa zatapiałna	Zeliwo
2	Kolano sprężgające	Zeliwo
3	Armatura zwrotna	zeliwo GG25
4	Armatura odcinająca	zeliwo GG25
5	Rurociąg tłoczny	304
6	Drabina	304
7	Konstrukcja wsporcza	304
8	przewodnice pomp	304
9	Przegub napędu zasuw	304
10	Układ nawiewno wylwewny	PCV
11	Szałka sterownicza	-----
12	Sonda hydrostatyczna	-----
13	Zbiornik	polimerobeton
14	Właz	304/zeliwo

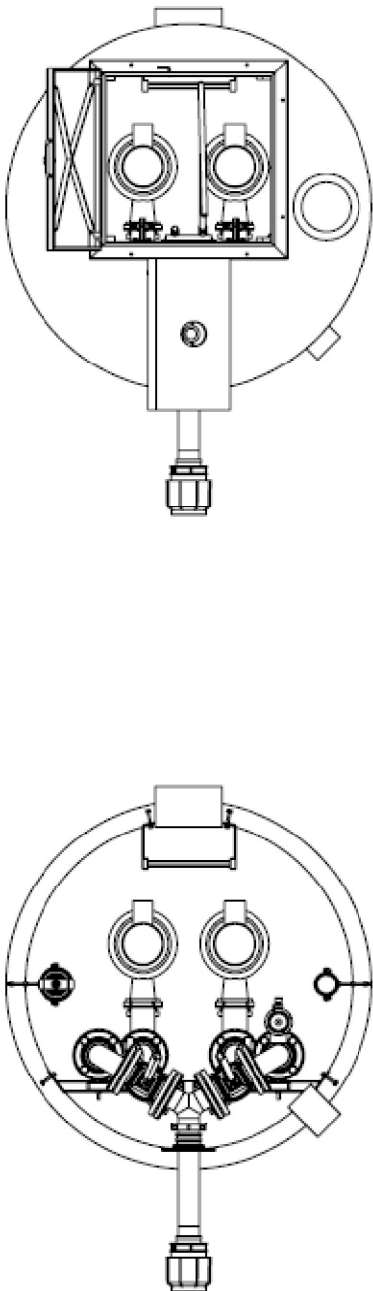

PRZEMKÓJ A-A

INWESTOR:	Gmina Regimin Regimin 22 06-461 Regimin	Projektant: mgr inż. Juliusz Marek Pietrzak Nr uprawnień: C/4/81 w specjalności instalacyjno – inżynierijnej w zakresie sieci i instalacji sanitarnych	DATA OPRACOWANIA LIPIEC 2014
PRZEDMIOT OPRACOWANIA:	Sieć kanalizacji sanitarnej na terenie miejscowości Regimin gm. Regimin - Etap II	Sprawdzający: mgr inż. Mariusz Wilkowski Nr uprawnień: MAZ/0425/P005/12 w specjalności instalacyjno – inżynierijnej w zakresie sieci i instalacji sanitarnych	
RYSLINKU:	Przepompownia ścieków PS–01		
			SKALA:
			NUMER RYSLINKU: 12