

Projekt Zagospodarowania Działek
położonych w obrębie miejscowości
Regimin gm. Regimin


1:500

OZNACZENIA:

- Is DN200** Projektowana wg. odrębnego opracowania sieć kanalizacji sanitarnej z rur PVC-U SDR34 Ø200
- Uszkodzenie ZUD: G7 442/3/259/2009**
- Is Ø 200** Projektowana sieć kanalizacji sanitarnej z rur PVC-U SDR34 Ø200x5,9
- Is Ø 200** Projektowana sieć kanalizacji sanitarnej z rur PE100 SDR11 Ø225x20,5
- Is Ø 200** Projektowana sieć kanalizacji sanitarnej z rur PP SDR30 Ø200
- Is Ø 160** Projektowana sieć kanalizacji sanitarnej z rur PE100 SDR17 Ø160x9,5
- Is Ø 90** Projektowana sieć kanalizacji sanitarnej z rur PE100 SDR17 Ø90x4,4
- Is Ø 1000** Projektowana wg. odrębnego opracowania przyłącza kanalizacji sanitarnej z rur PVC-U SDR34 Ø160x47/200x49

LEGENDA:

- SI-00** - Projektowana wg. odrębnego opracowania studnia połączeniowa żelbetowa Ø1200
- Uszkodzenie ZUD: G7 442/3/259/2009**
- S-00** - Projektowana studnia połączeniowa żelbetowa Ø1200 /tworzywowa Ø425
- SD-0-0** - Projektowana studnia połączeniowa tworzywowa Ø315/425
- K-00** - Kłono PVC-U Ø200/160 <15-30°
- Z-00** - Kłono PE100 SDR17 Ø90 <45°
- U-00** - Ugięcie rurocięgu PE100 SDR11 Ø200 / SDR17 Ø90
- PS-00** - Przeprowiwnia ścieków
- P-00** - Miejsca włączenia istniejącej kanalizacji sanitarnej z projektowanym wg. odrębnego opracowania przyłączem sanitarnym

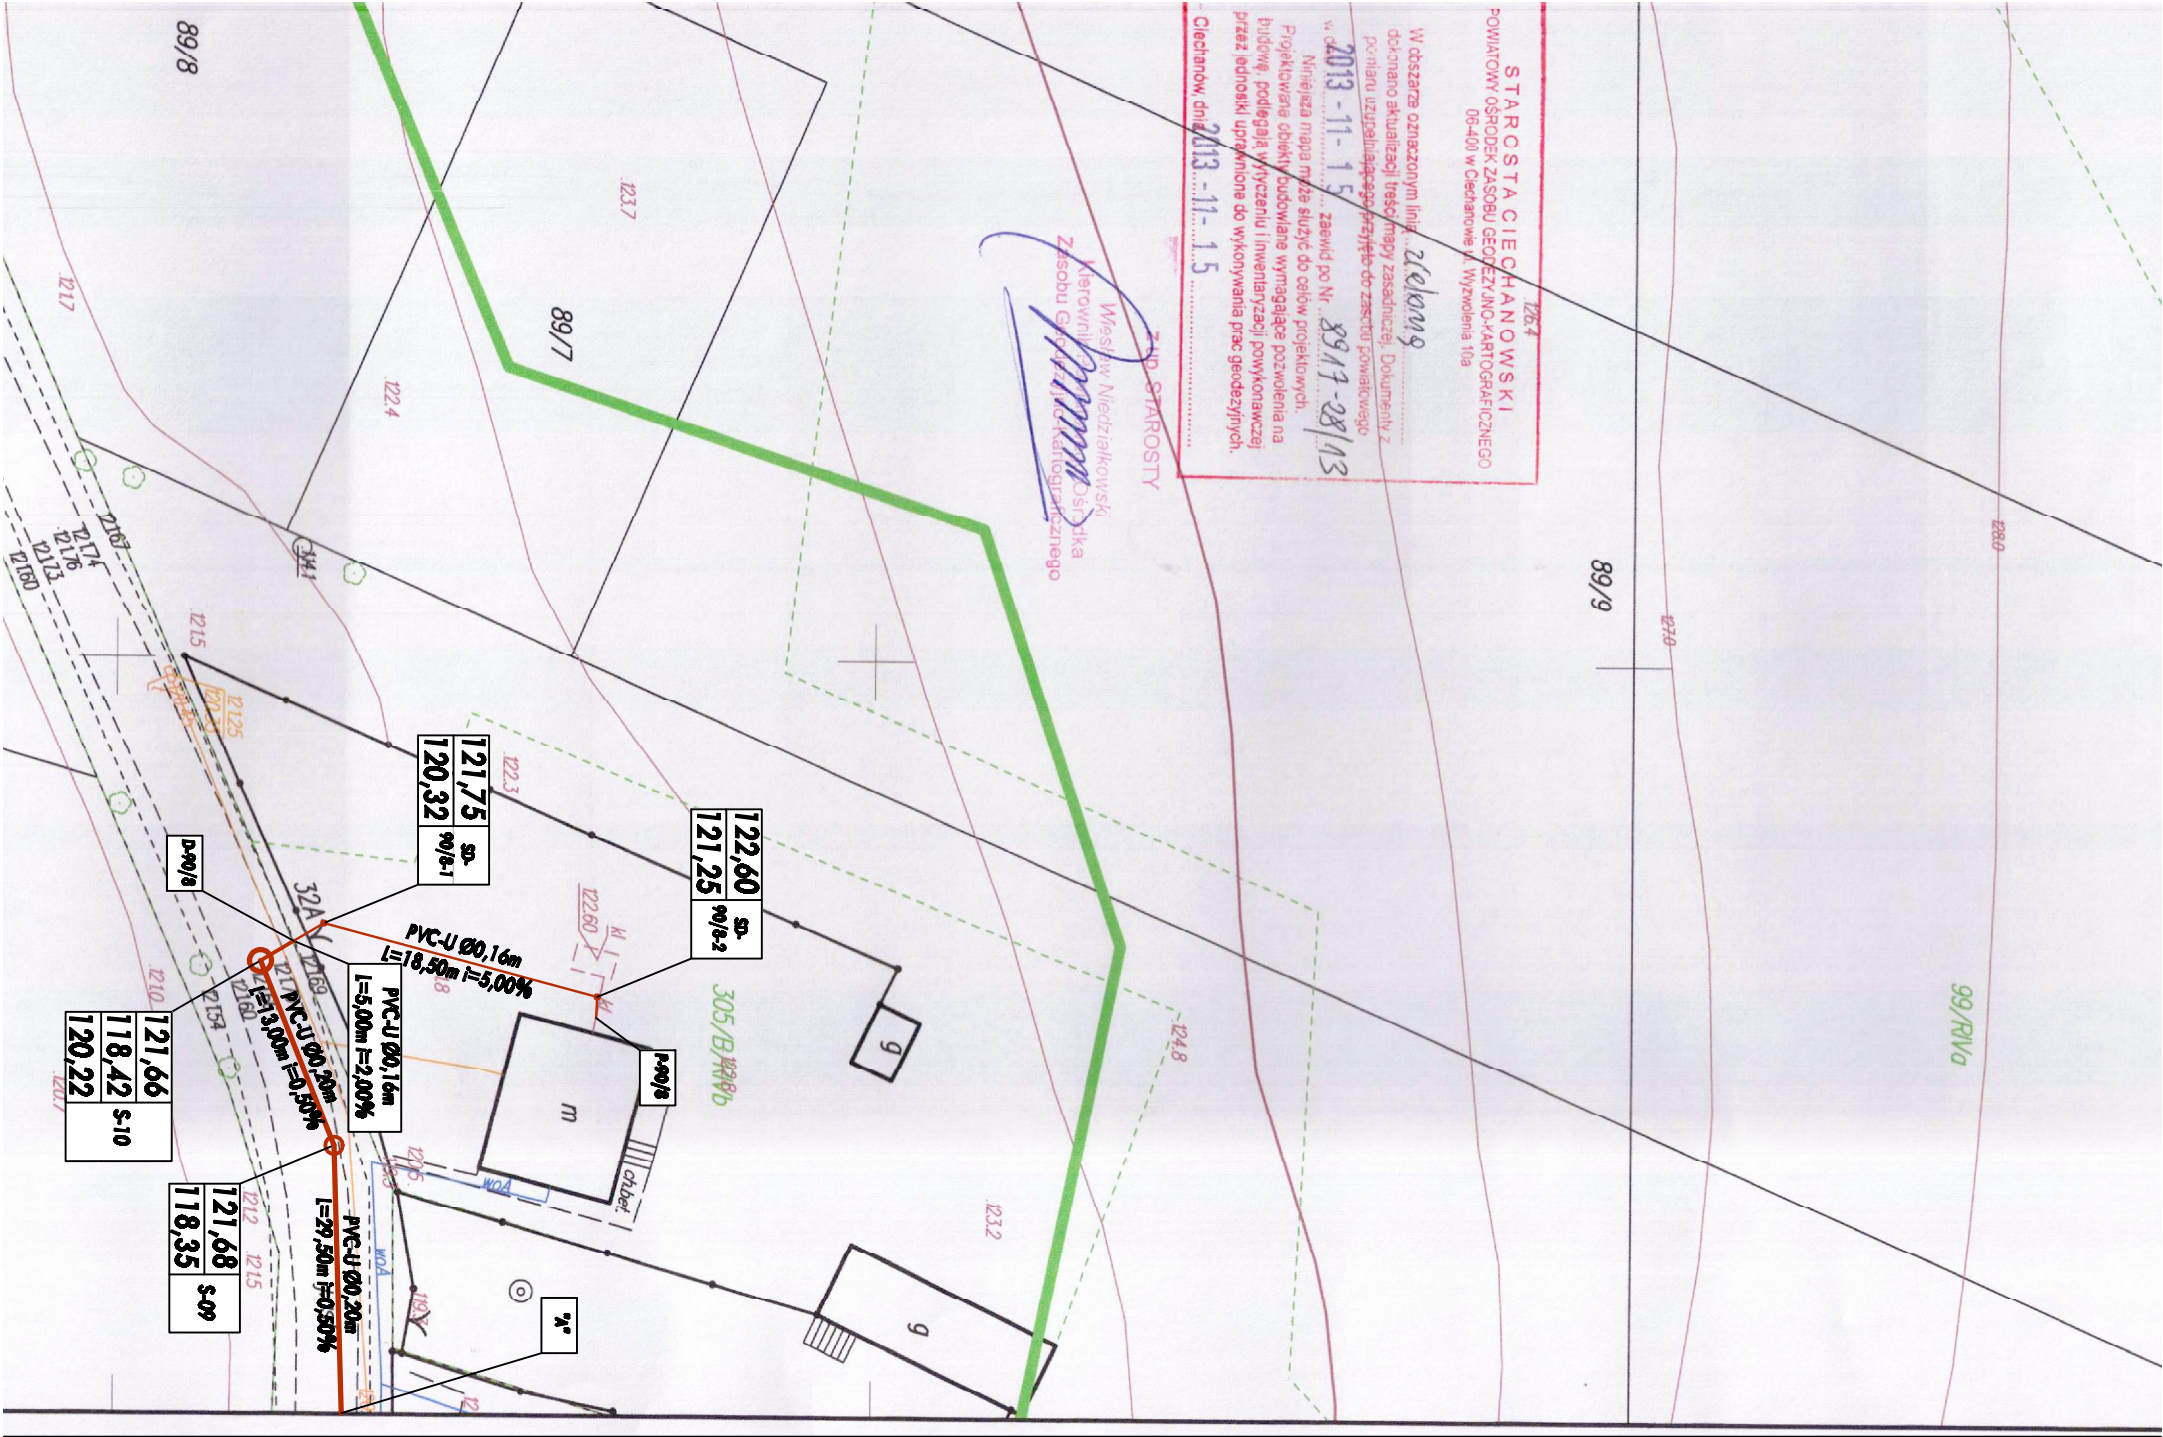

INWESTOR:	Gmina Regimin Regimin 22 06-461 Regimin		
PRZEDMIOT OPRACOWANIA:	Sieć kanalizacji sanitarnej na terenie objętym planem zagospodarowania - etap I		
RYSUJĄCY:	mgr inż. Juliusz Marek Pietrzak Nr uprawnień: G16/01/12 w specjalności: instalacyjno - inżynierskiej w zakresie sieci instalacji sanitarnych	mgr inż. Marek Wilkowski Nr uprawnień: MAZ/0425/POOS/12 w specjalności: instalacyjno - inżynierskiej w zakresie sieci instalacji sanitarnych	DATA OPRACOWANIA LIPIEC 2014 SKALA: 1: 500 NUMER RYSUJĄCY: 2