Przecisk - Rura stalowa DN300 l=24,50mb
Rura przewodowa PVC-U SDR34 Ø200 l=37,50mb i=0,5%
Piasek Typ II (195-218)
-4 elementy z wysiekami 25mm co 2,0m - szt.18
Hermetis N-200/300 - szt.2

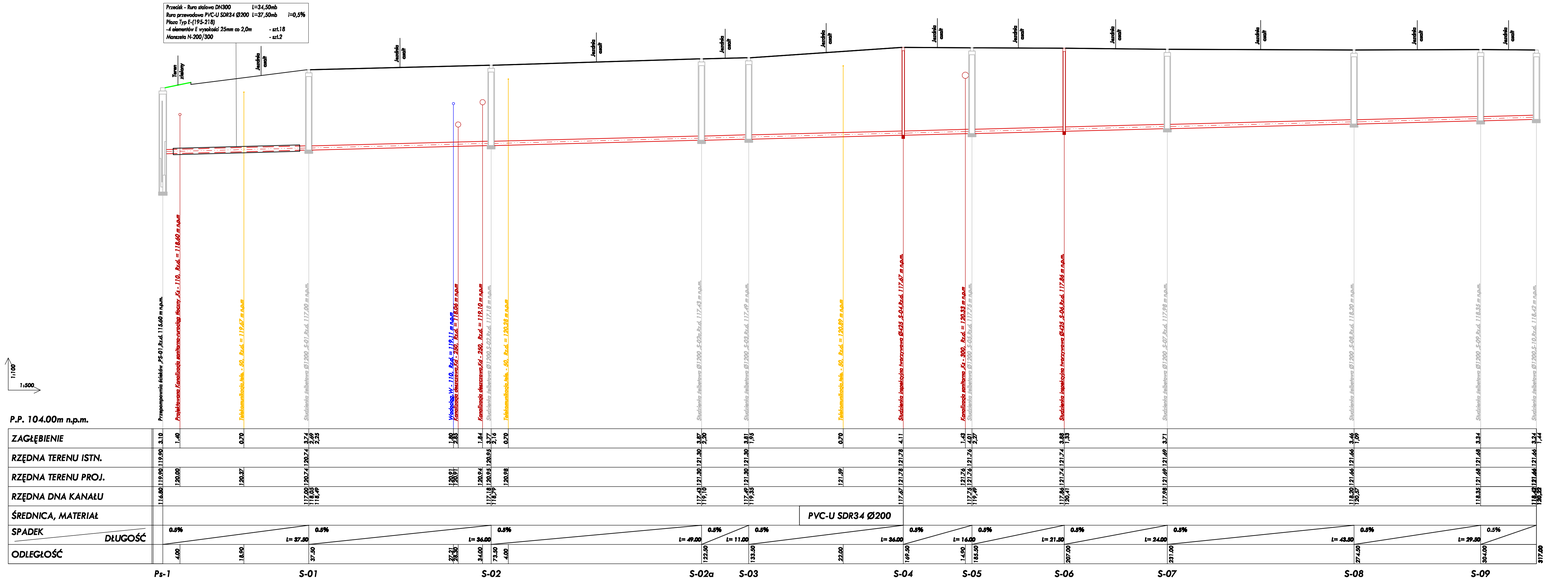

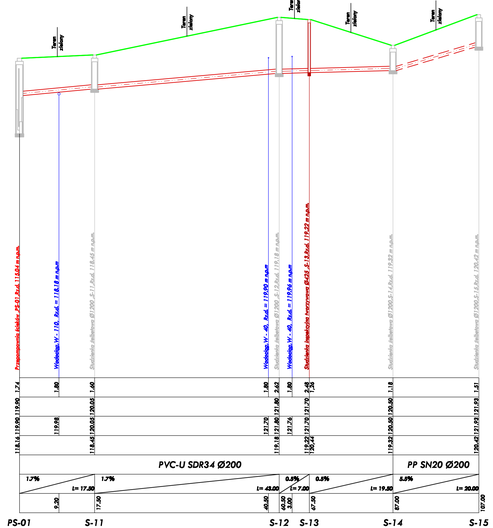

OZNACZENIA:

- PROJEKTOWANA SIEĆ KANALIZACJI SANITARNEJ
- WODA
- ENERGIA ELEKTRYCZNA
- TELEKOMUNIKACJA
- KANALIZACJA DESZCZOWA / KANALIZACJA SANITARNA
- GAZ

UWAGA:

przed przystąpieniem do wykopów mechanicznych należy:

1. Wytyczyć geodezyjnie trasę sieci oraz kolizje z istniejącym uzbrojeniem terenu
2. Ręcznie odkopać kolizje z kablami energetycznymi, teleinformacyjnymi, siecią gazową oraz przyłączami wodociągowymi
3. Wykonane w/w prace zgłosić inspektorowi nadzoru w celu ewentualnej korekty trasy sieci.

INWESTOR:	**Gmina Reginów** **Reginów 22** **06-461 Reginów**	Projektant: mgr inż. Julian Marek Pietrzak upr. budowlane bez ogr. w specjalności instalacyjna - wyłącznie w zakresie sieci, instalacji i urządzeń cieplnych, Opracowanie: mgr inż. Mariusz Milewski w zakresie: MAZ/OKS/POOS/TO w specjalności instalacyjnej - wyłącznie w zakresie sieci, instalacji i urządzeń sanitarnych	DATA OPRACOWANIA: LIPIEC 2014
PRZEDMIOT OPRACOWANIA:	**Sieć kanalizacji sanitarnej na terenie miejscowości Reginów gm. Reginów - Etap II**		SKALA: 1:100 1:500
RYSUNKI:	*Profil podłużny sieci kanalizacji sanitarnej*		NUMER RYSUNKU: 3