




P.P. 106.00m n.p.m.			
ZACIEBIENIE			
RZĘDNA TERENU ISTN.			
RZĘDNA TERENU PROJ.			
RZĘDNA DNA KANAŁU			
ŚREDNICA, MATERIAŁ			
SPADK			
ODLEGŁOŚĆ			
S-16			
U-11			
U-11			
S-17			
K-04			
S-18			

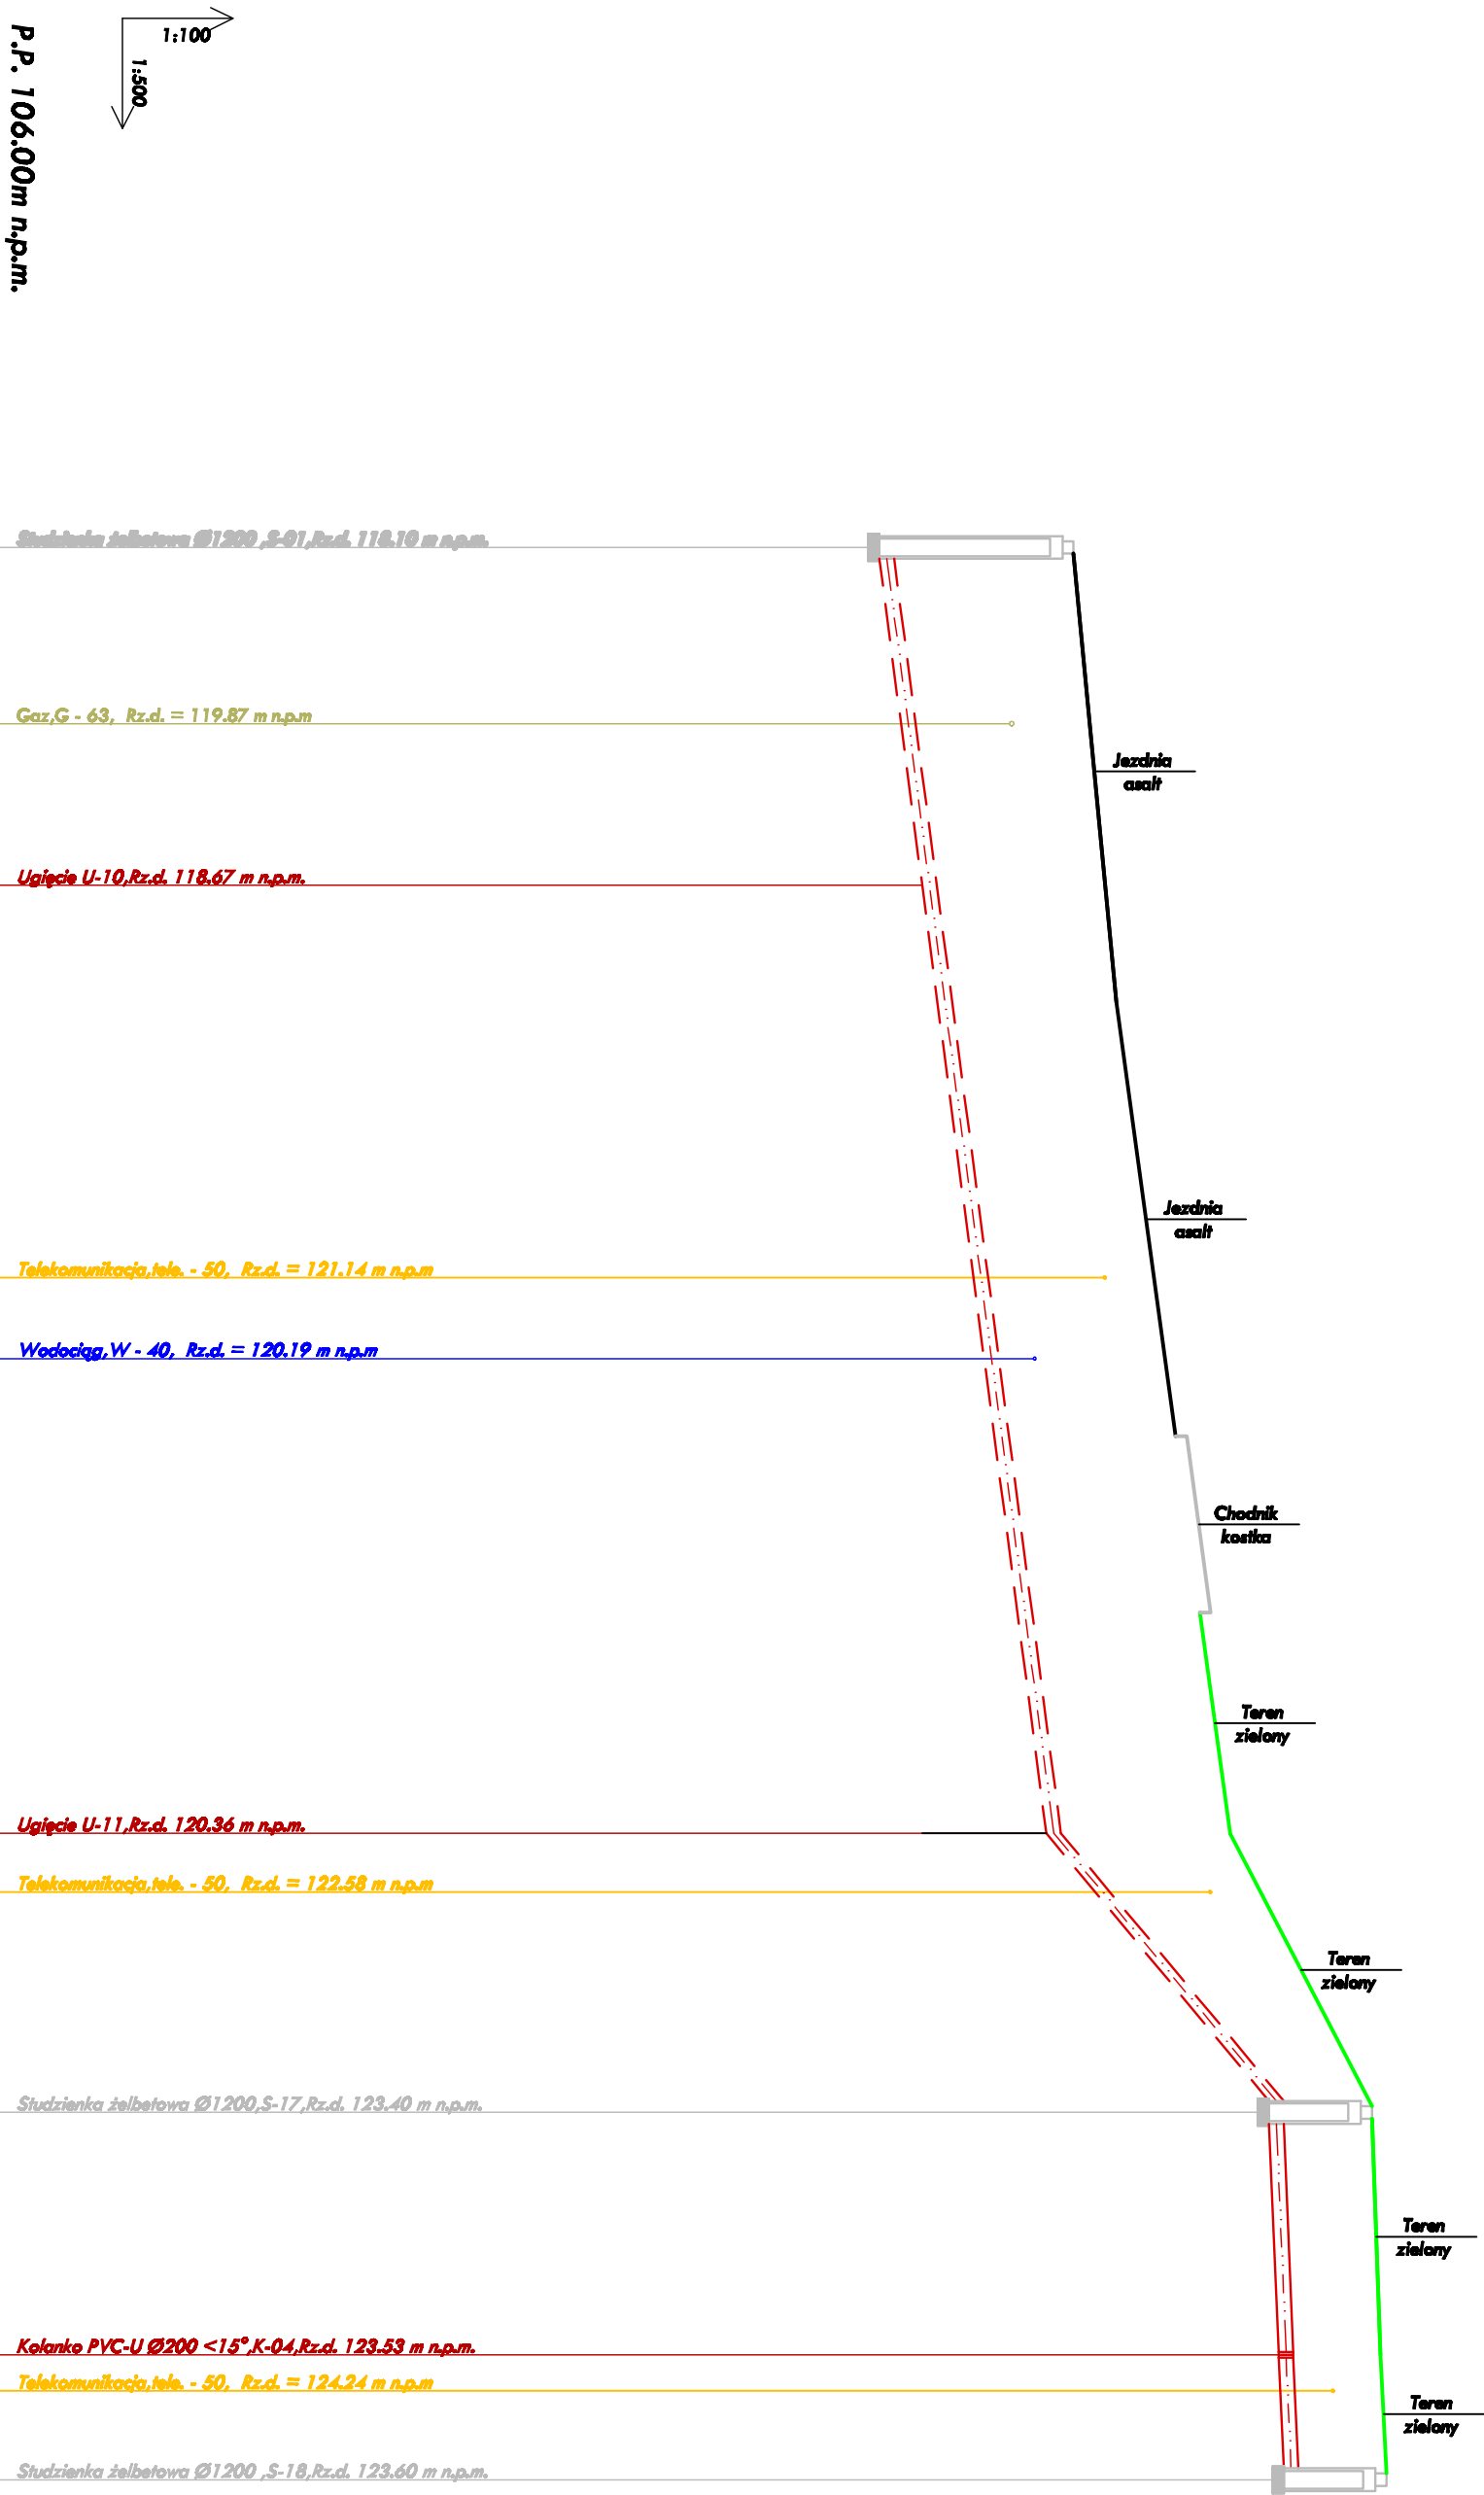


S-05			
S-19			
S-92/2-1			
S-92/2-2			
SD-92/2-3			
SD-92/2-4			

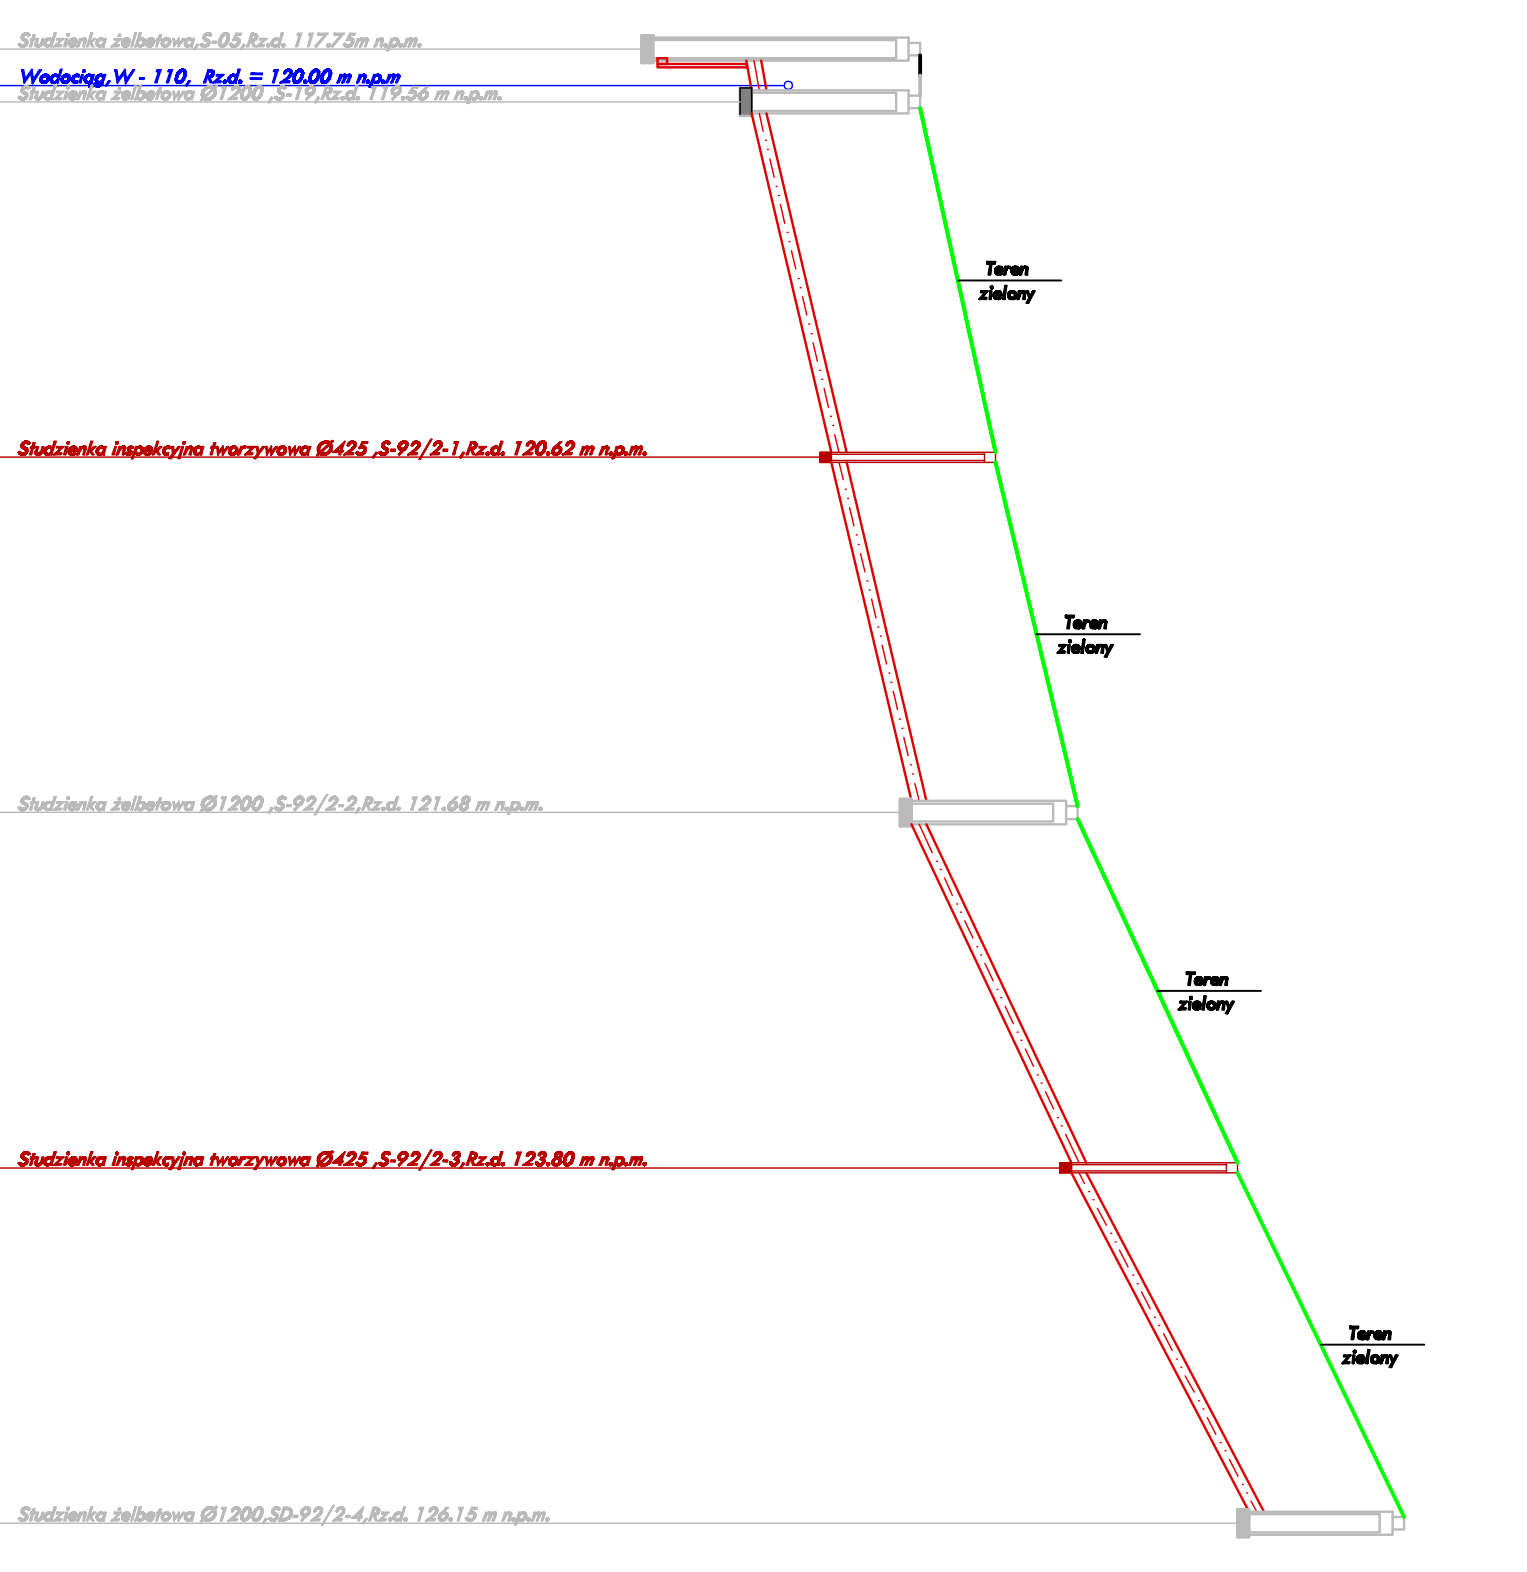

PS-01			
Z-01			
Z-02			
U-01			
U-02			
U-03			
U-04			
U-05			
U-06			
U-07			
U-08			
U-09			
K-05			
SI-01			

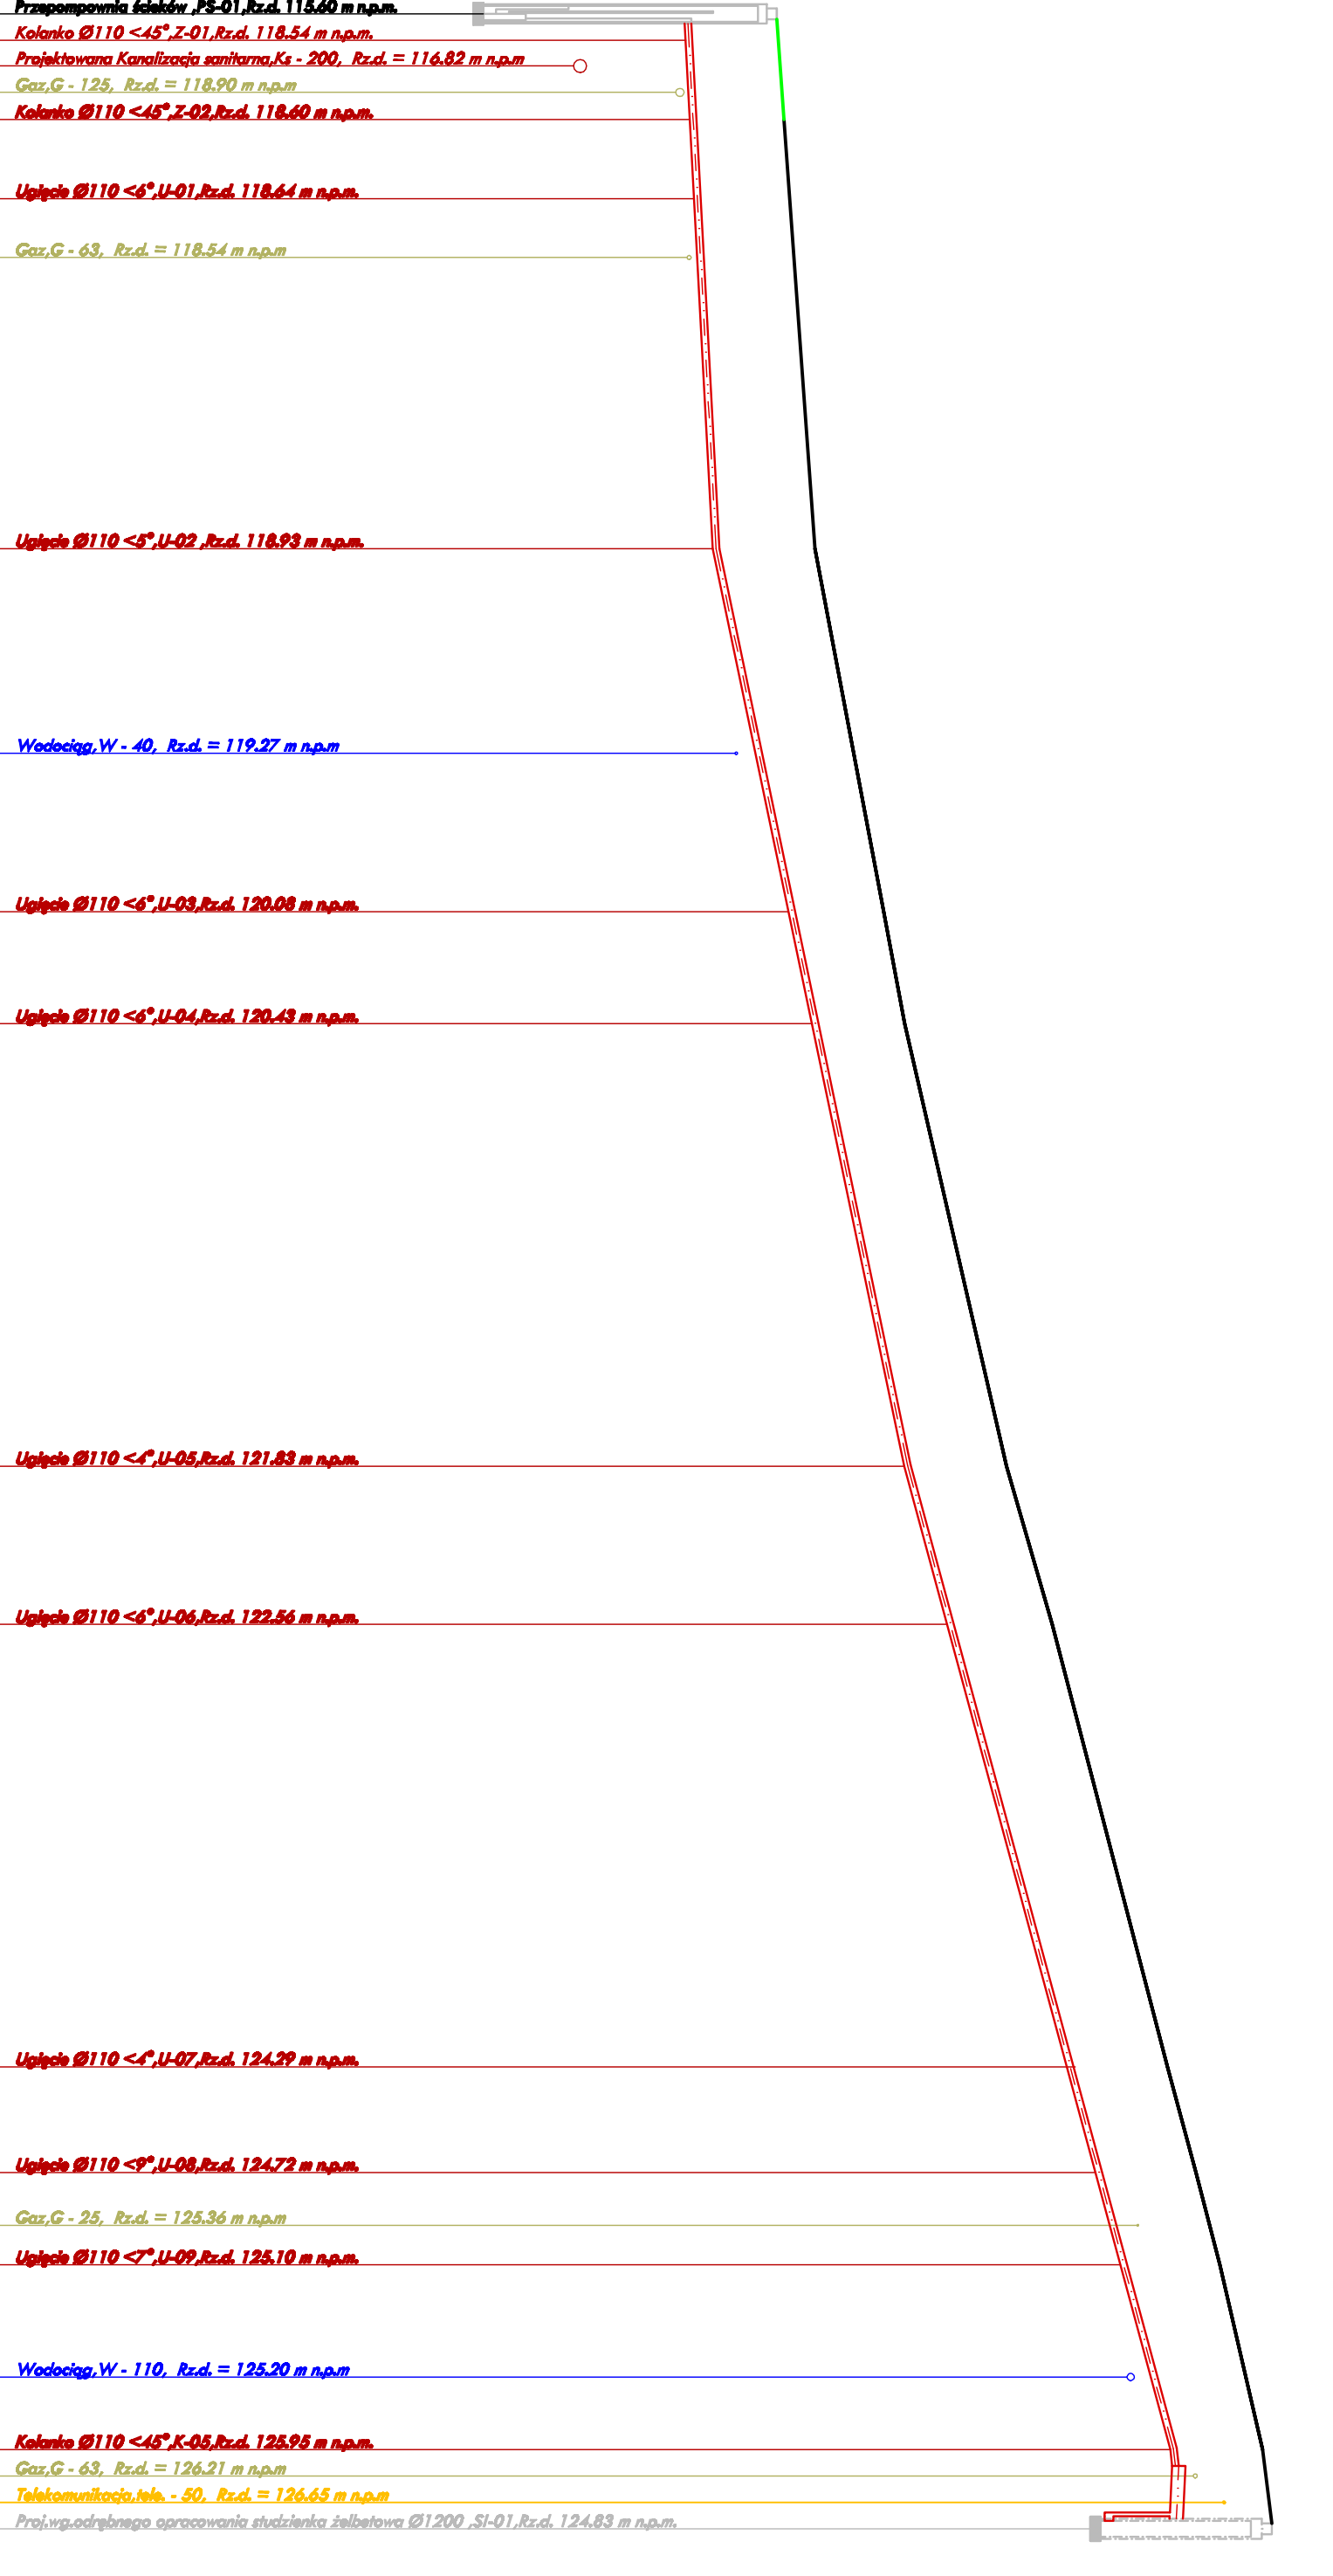

S-01			
S-16			
S-20			
S-21			
S-22			

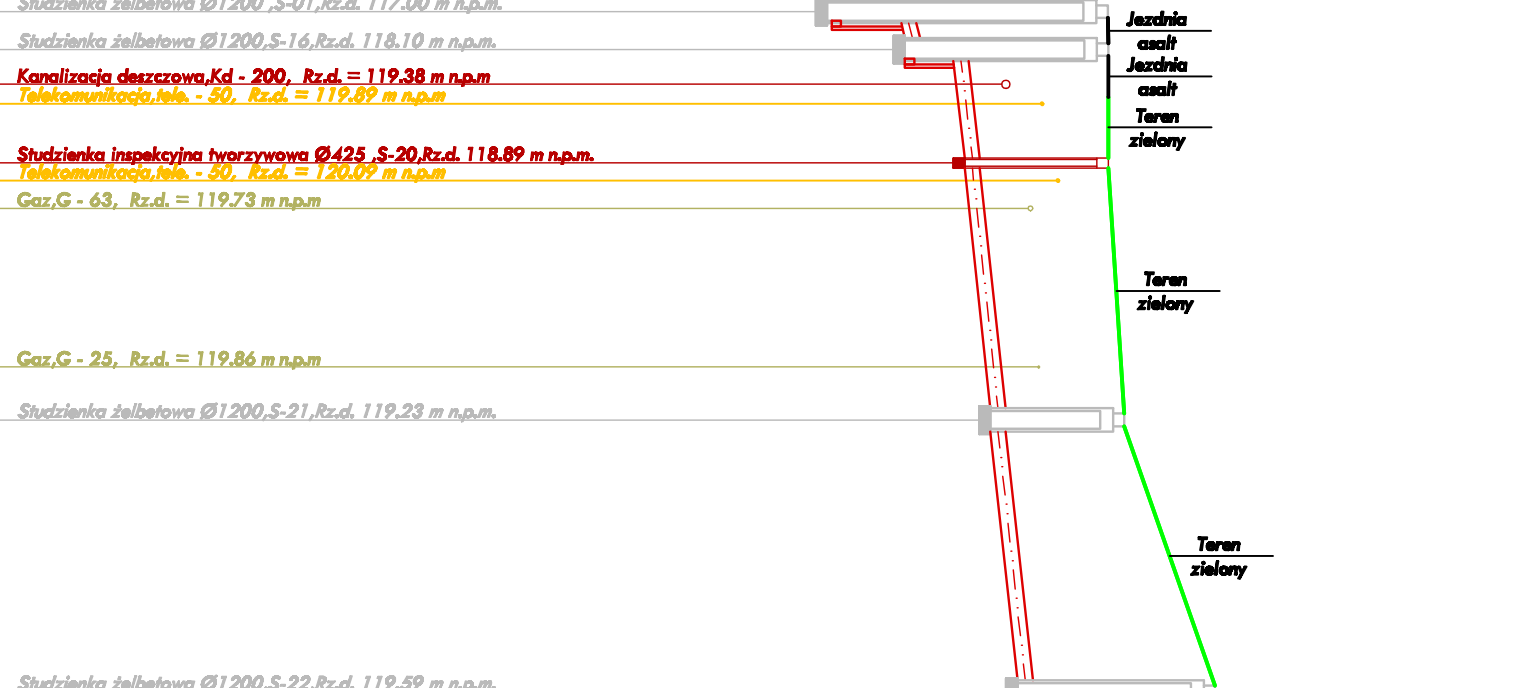

INWESTOR	Gmina Region 22	PROJEKTOWCA	Prof. dr hab. inż. Andrzej Kozłowski
ADRES	06-461 Region 22	SKALA	1:500
PROJEKTOWCA	Sejmik powiatu Lubuskiego	NUMER	4
OPISOWANIE	Region 22 - etap II		
PRZEMISŁ	Profil podłazny sieci kanalizacyjnej sanitarnej		

UWAGA:
Przed przystąpieniem do wykopów mechanicznych należy:
1. Wykopyć geodezyjne trasy sieci oraz kładzie z istniejącym urządzeniem terenu
2. Ręcznie odłączyć kładzie z kładkami energizacyjnymi, elektryfikacyjnymi,
3. Wykopyć w/w przez złoże inspektorowi nadzoru w celu ewentualnej korekty trasy sieci.

- OPISOWANIE:**
- WODA
 - ENERGIA ELEKTRYCZNA
 - TELEKOMUNIKACJA
 - KANAŁIZACJA DESZCZOWA / KANAŁIZACJA SANITARNA
 - GAZ