


Rury przyłączeniowe- PVC-U

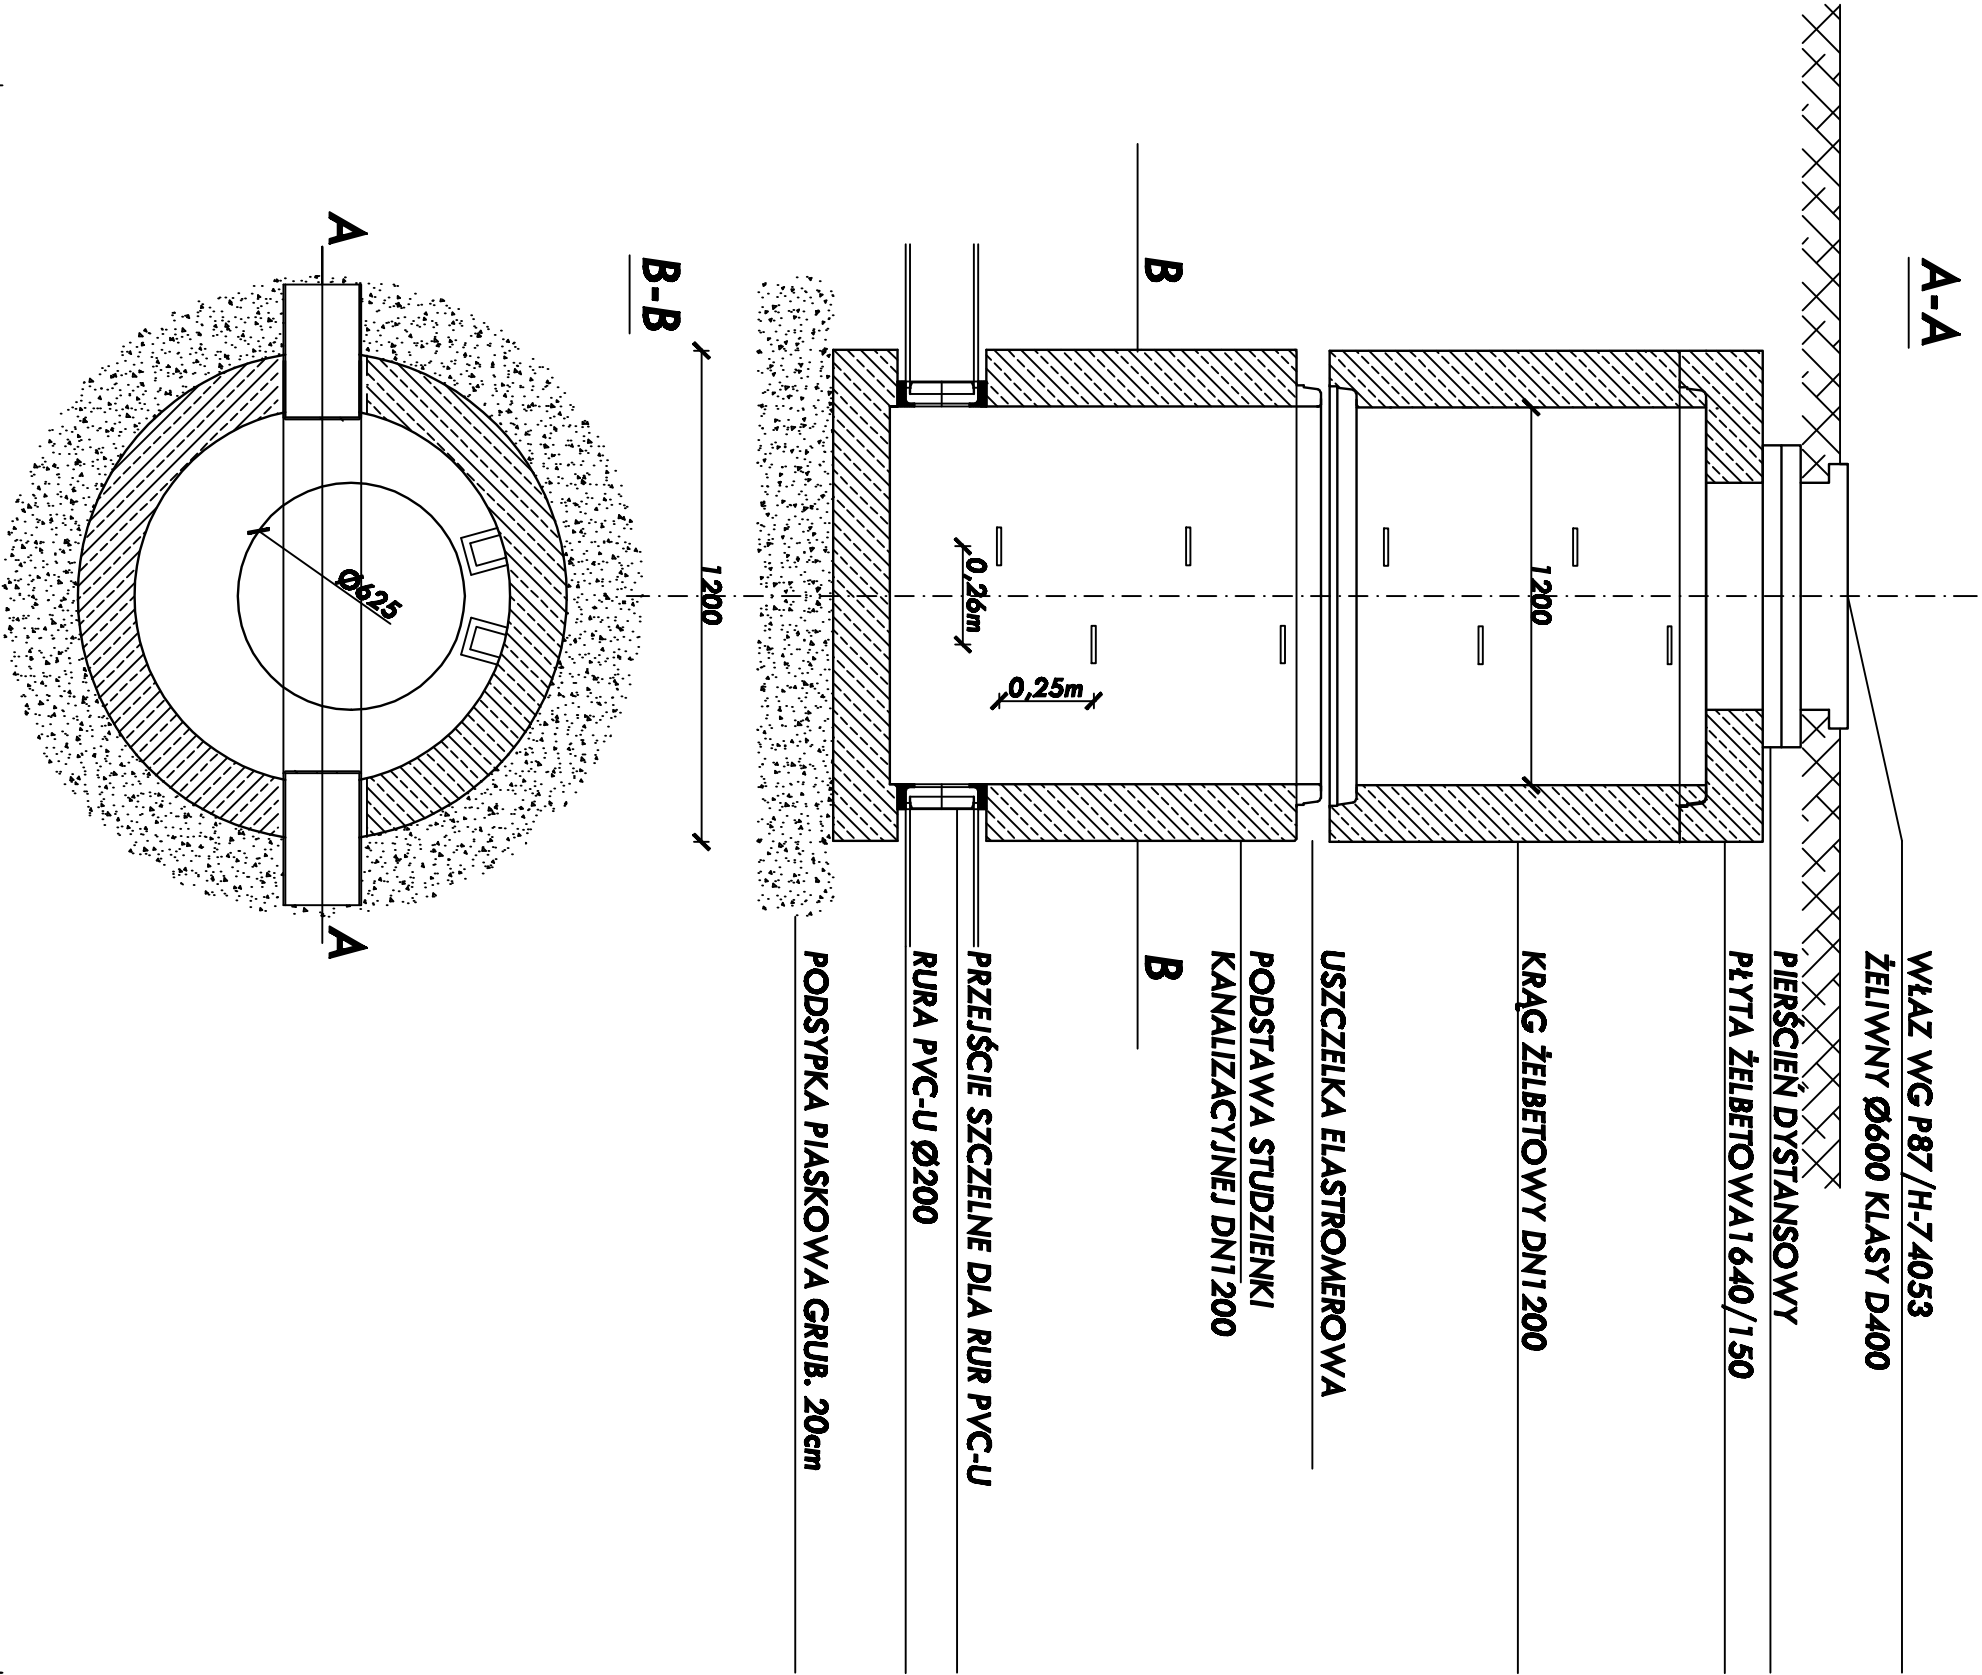

INWESTOR:		Gmina Regimin Regimin 22 06-461 Regimin		Projektant: mgr inż. Juliusz Marek Pietrzak Nr uprawnień: C/6 4/81 w specjalności: Instalacyjno – inżynierijnej w zakresie sieci i instalacji sanitarnych		DATA OPRACOWANIA LIPiec 2014	
PRZEDMIOT OPRACOWANIA:		Sieć kanalizacji sanitarnej na terenie miejscowości Regimin gm. Regimin - Etap II		Sprawdzający: mgr inż. Mariusz Wilkowski Nr uprawnień: MAZ/0425/PODS/12 w specjalności: Instalacyjno – inżynierijnej w zakresie sieci i instalacji sanitarnych		SKALA:	
RYSUNKU:		Studnia żelbetowa Ø1200				NUMER RYSUNKU: 6	