


A-A

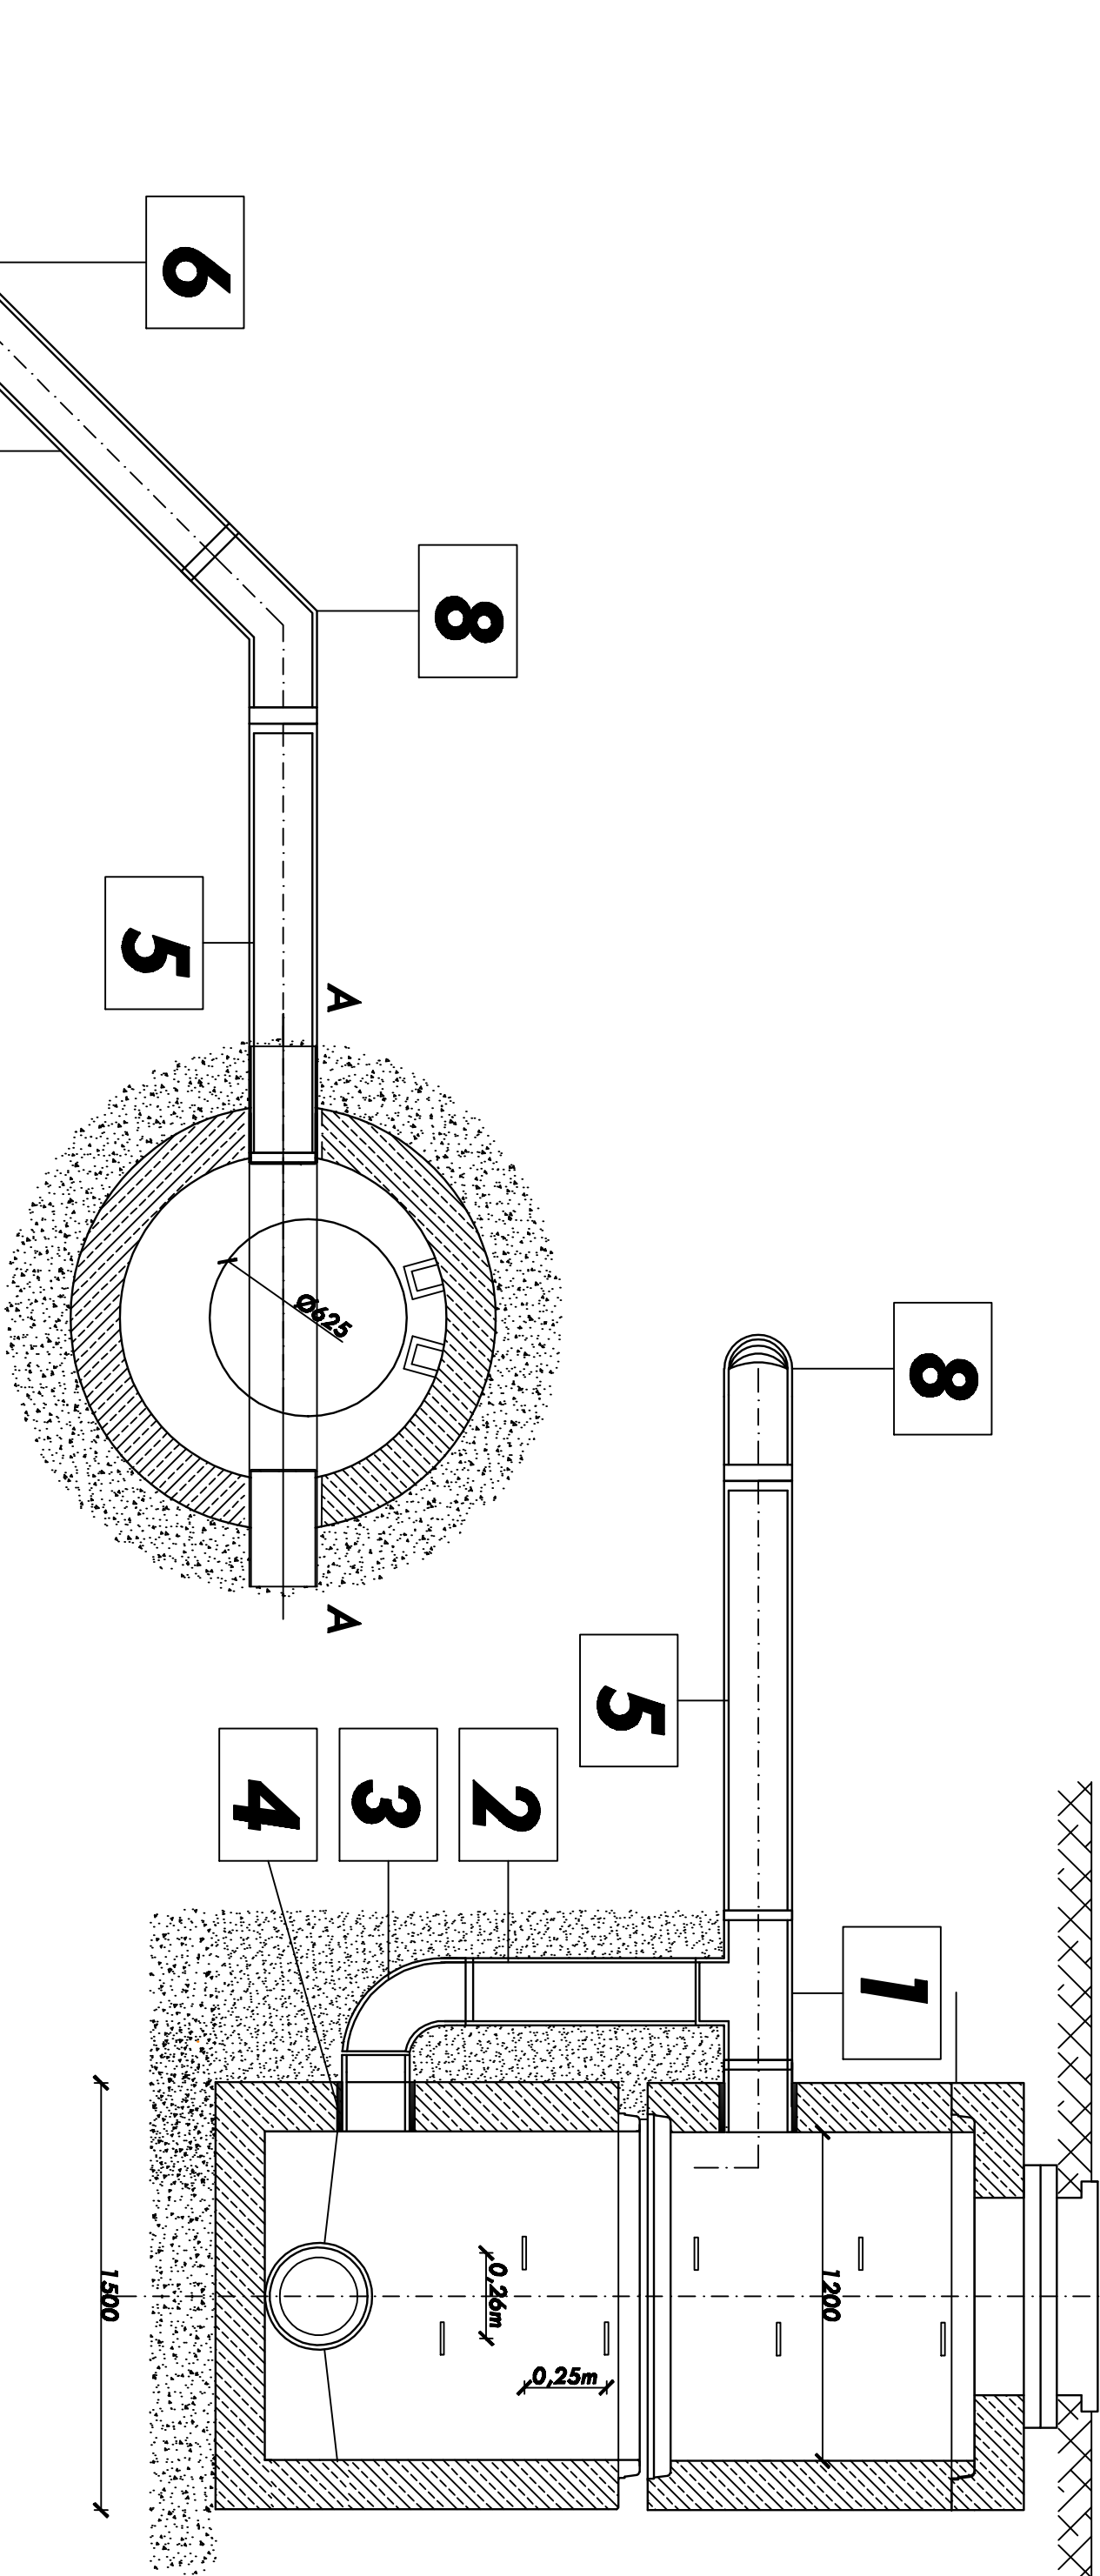

LEGENDA:

- | | |
|---|---------|
| 1. Trójnik elektrooporowy PE Ø225/225 | - 1 szt |
| 2. Rura PE 100 SDR17 Ø225 | - 3,00m |
| 3. Kolano elektrooporowe PE Ø225 <90° | - 1 szt |
| 4. Przejście szczelne dla rur PE Ø225 | - 2 szt |
| 5. Rura PE 100 SDR17 Ø225 | - 3,00m |
| 6. Redukcja elektrooporowa PEØ225/90 | - 1 szt |
| 7. Rura PE 100 SDR17 Ø225 | - 1,00m |
| 8. Kolano elektrooporowe PE Ø225 <45° | - 1 szt |
| 9. Rura PE 100 SDR17 Ø90 - rurociąg tłoczny | |

INWESTOR:		Gmina Regimin Regimin 22 06-461 Regimin		Projektant: mgr inż. Juliusz Marek Pietrzak Nr uprawnień: C/ie 4/81 In spe cjalność inżynieria – inżynierji w zakresie sieci inżynierji w zakresie sieci inżynierji sanitarnych				DATA OPRACOWANIA LIPEC 2014	
PRZEDMIOT OPRACOWANIA		Sieć kanalizacji sanitarnej na terenie miejscowości Regimin gm. Regimin - Etap II		Sprawdzający: mgr inż. Marcin Wilkowski Nr uprawnień: MAZ/0425/PODS/12 In spe cjalność inżynieria – inżynierji w zakresie sieci inżynierji w zakresie sieci inżynierji sanitarnych				NUMER RYSUNKU:	
RYSUNKU:		Wyczerpanie rurociągu tłoczego do studni żelbetowej Ø1200						7	