


Zestawienie studni połączeniowych Ø425

Nr studni	Typ kiny	DN (mm)	Rzędna terenu	Rzędna dna	H (mm)	H3 (mm)	Wkładka "in situ" (mm)	Rzędna "in situ" (mm)	Uwagi
S-04	IV	200	121.78	117.67	4.11	3.71	160	118.62	Właz D400
S-06	IV	200	121.74	117.86	3.88	3.48	160	120.41	Właz D400
S-13	IV	200	121.70	119.22	2.48	2.08	160	120.44	Właz D400
S-20	IV	200	120.80	118.89	1.91	1.51	-	-	Właz B125
SD-92/2-1	IV	200	122.80	120.62	2.18	1.78	-	-	Właz B125
SD-92/2-3	IV	200	126.00	123.80	2.20	1.80	-	-	Właz B125

DN (mm)	H1 (mm)	H2 (mm)
110	400	200
160	450	200
200	500	200
250	665	220
315	720	220
400	807	220

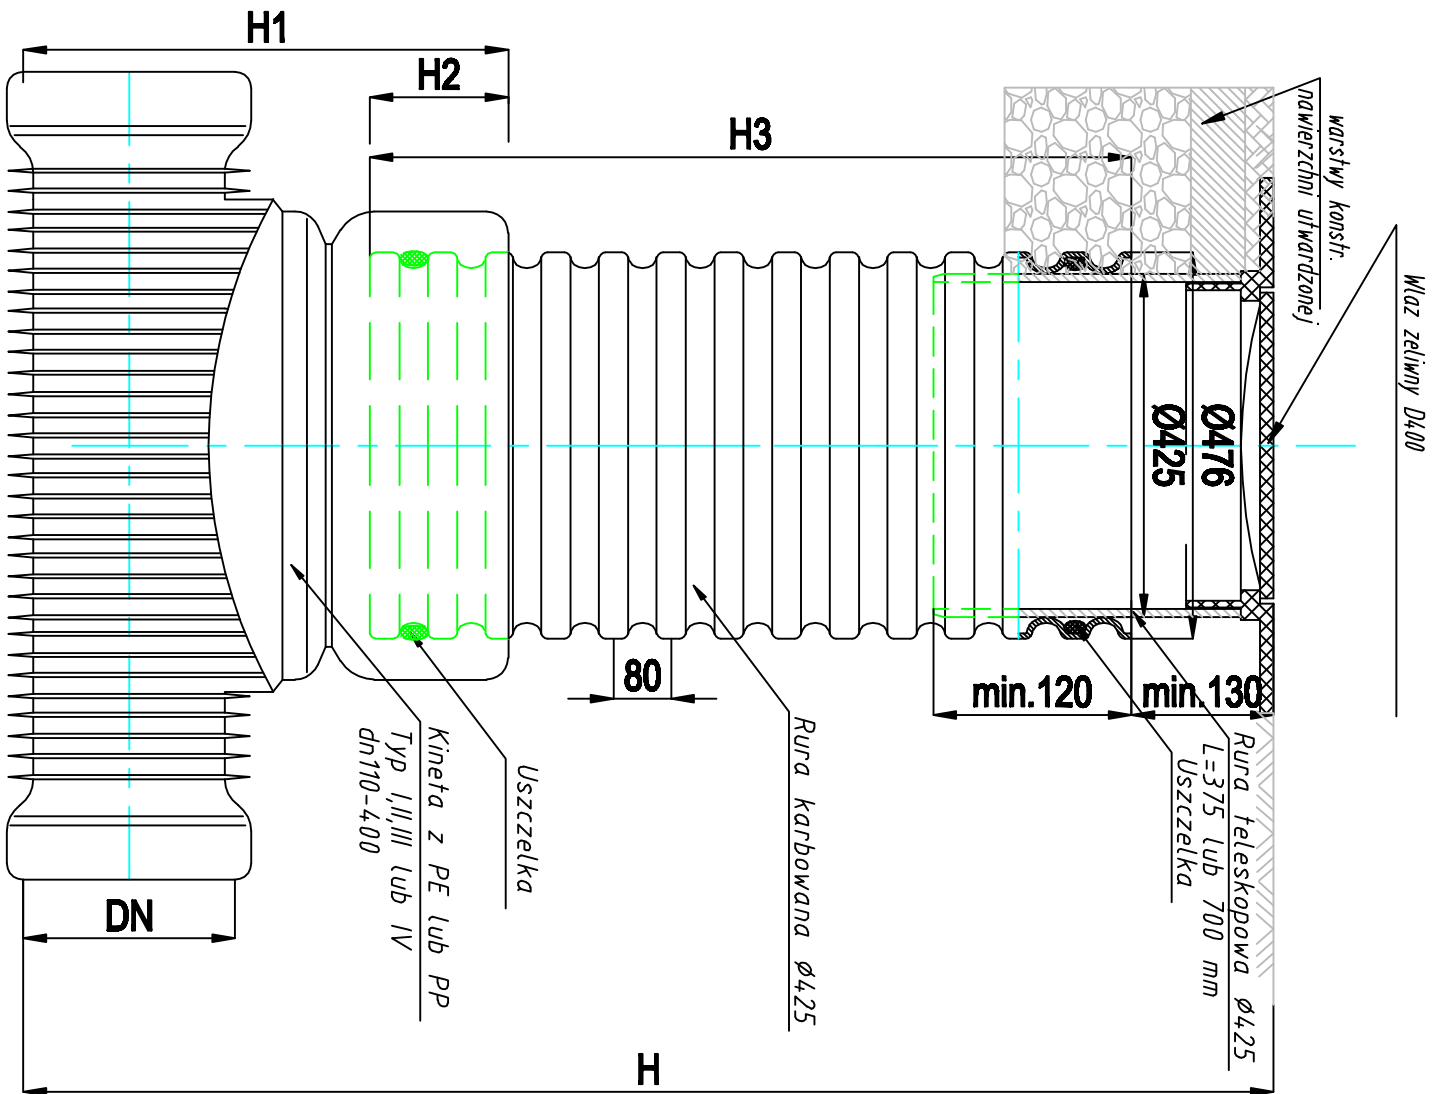

Studzienka inspekcyjna Ø425 z rura teleskopowa
i włazem żeliwnym klasy D400

INWESTOR:	Gmina Reginin Reginin 22 06-461 Reginin	Projektant: mgr inż. Juliusz Marek Pietrzak Nr uprawnień: Cie 4/81 w specjalności: Instalacyjno – inżynierijnej w zakresie sieci i instalacji sanitarnych Sprawdzający: mgr inż. Mariusz Wilkowski Nr uprawnień: MAZ/0425/POOS/12 w specjalności: Instalacyjno – inżynierijnej w zakresie sieci i instalacji sanitarnych	DATA OPRACOWANIA LIPEC 2014
PRZEDMIOT OPRACOWANIA:	Sieć kanalizacji sanitarnej na terenie miejscowości Reginin gm. Reginin - Etap II		SKALA:
RYSLINKU:	Zestawienie studni tworzywowych Ø425		NUMER RYSLINKU: 8