LEGENDA:

1. Kolano PVC-U	Ø160	<90°
2. Rura PVC-U	Ø160	
3. Trójnik PVC-U	Ø160	<90°
4. Rura PVC-U	Ø160	
5. Kolano PVC-U	Ø160	<67°

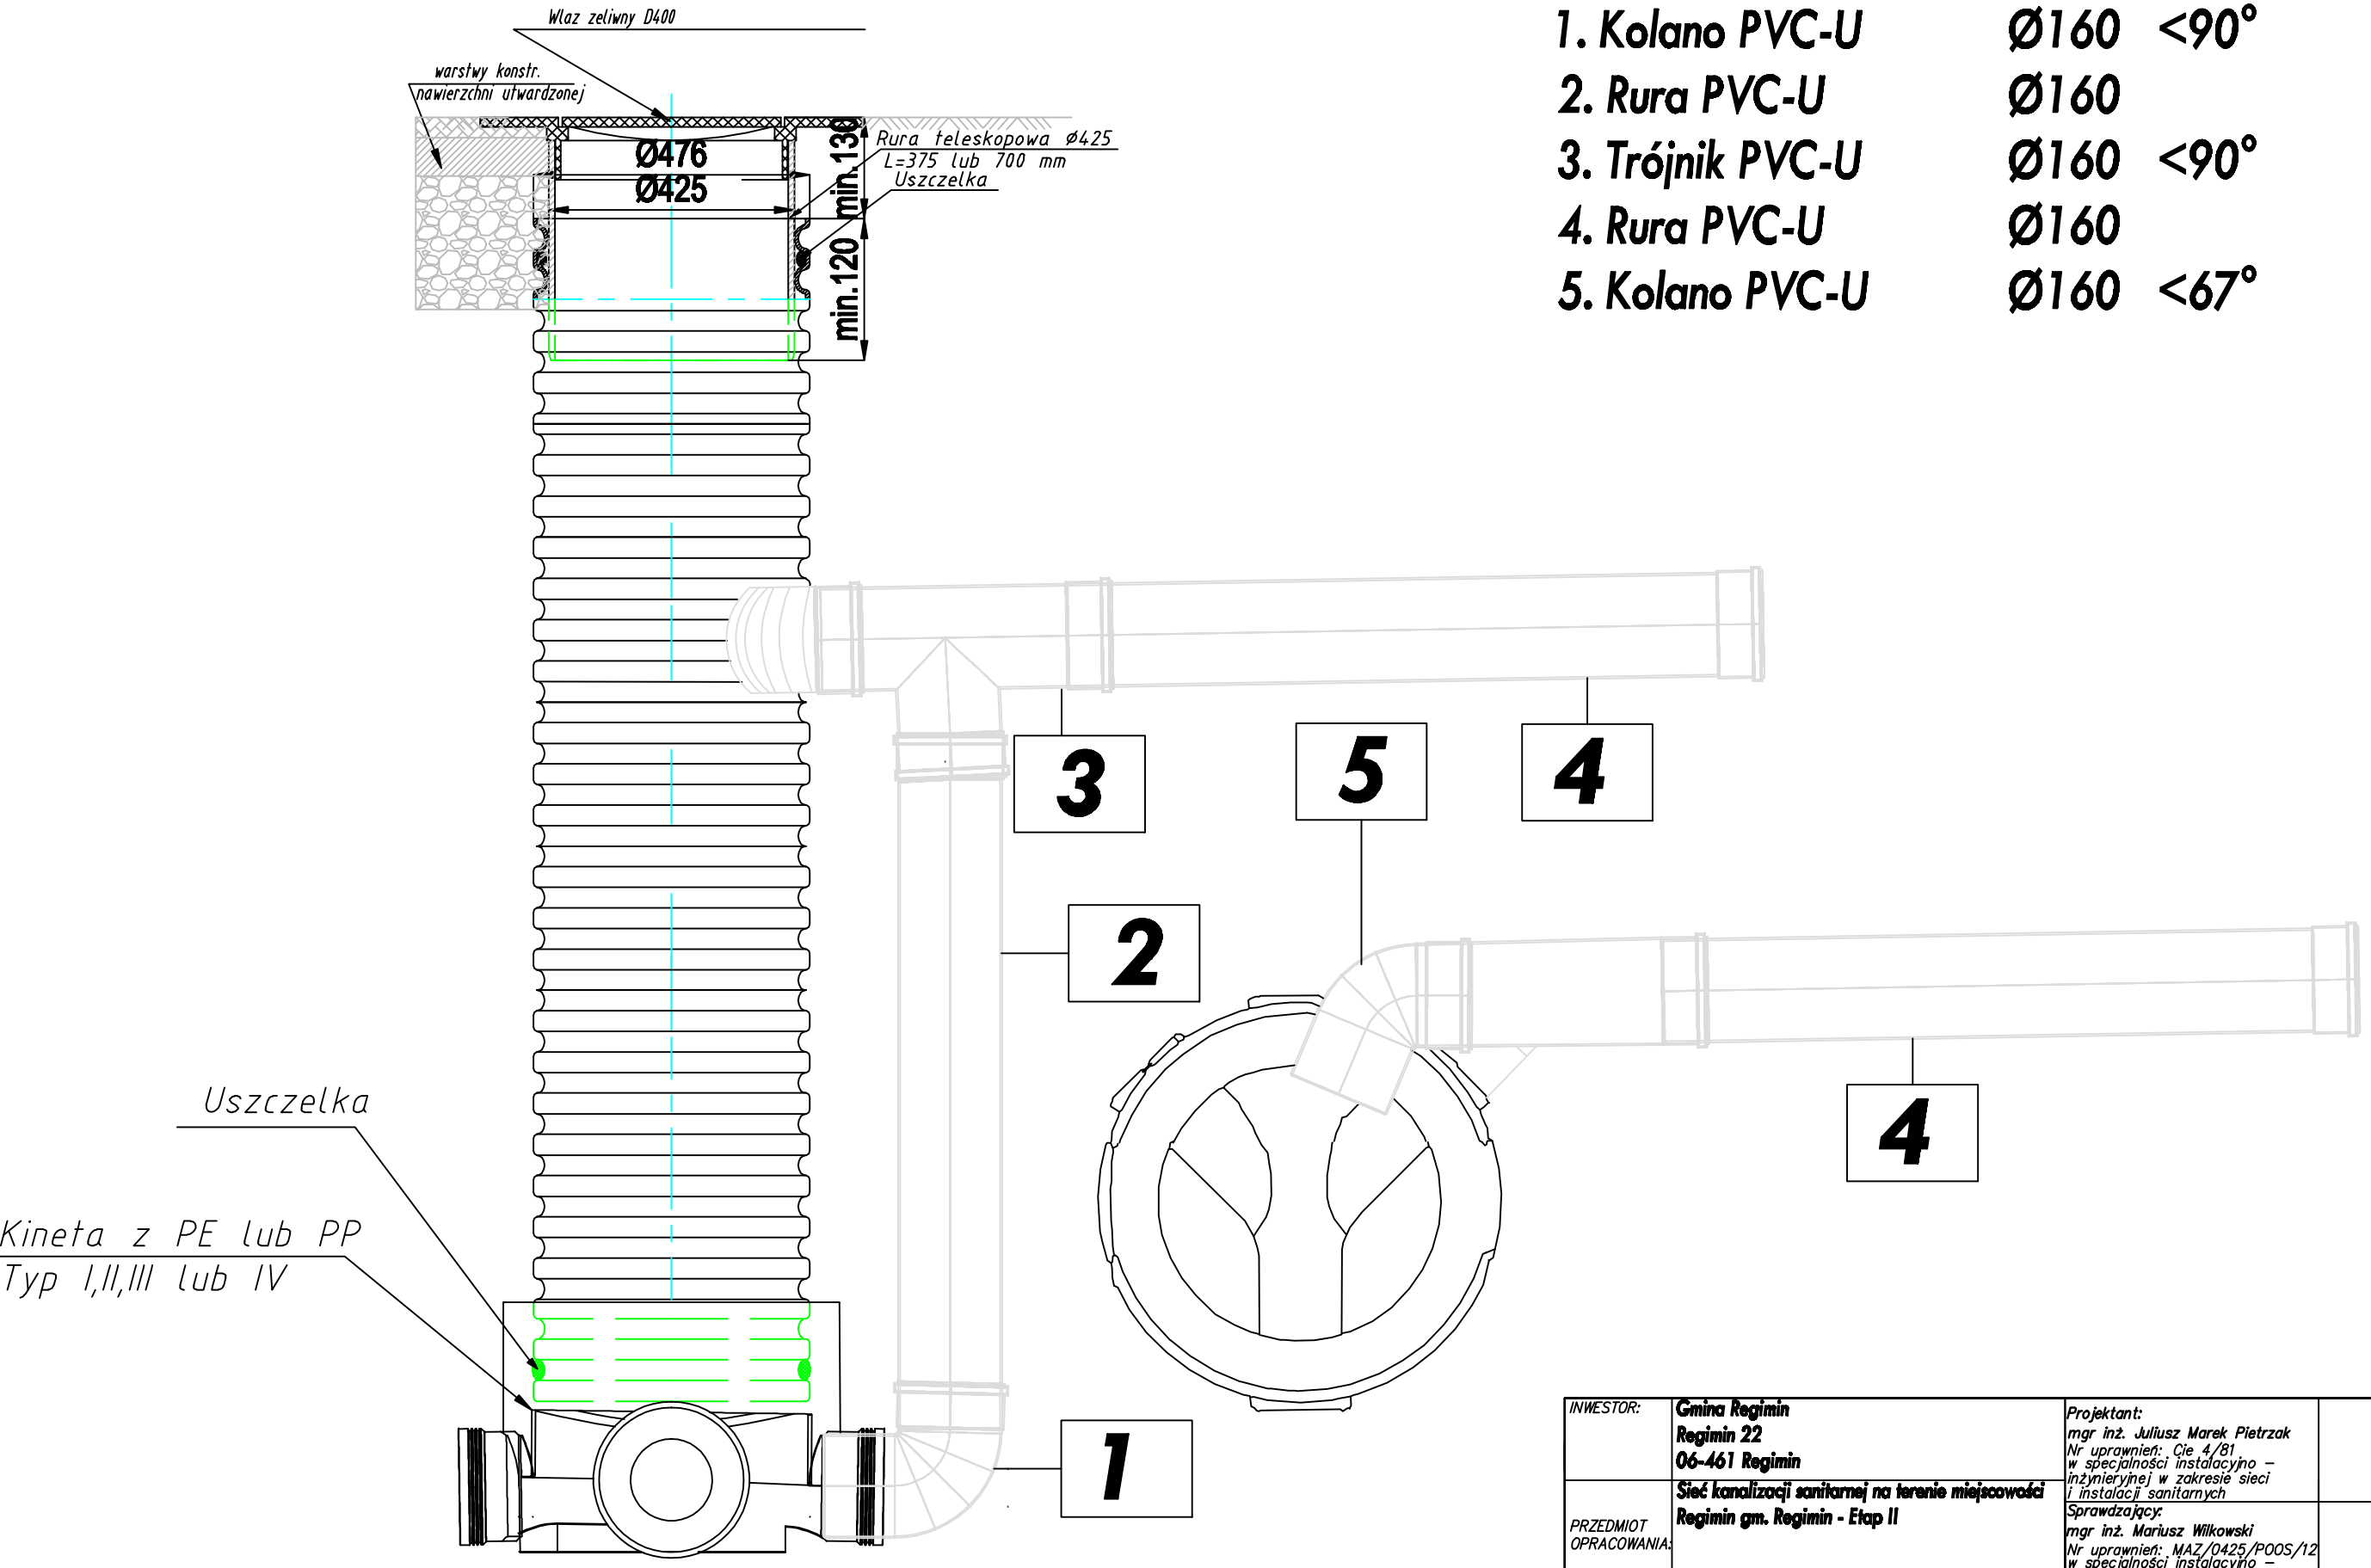

INWESTOR:	**Gmina Regimin** **Regimin 22** **06-461 Regimin**	**Projektant:** **mgr inż. Juliusz Marek Pietrzak** Nr uprawnień: Cie 4/81 w specjalności instalacyjno – inżynieryjnej w zakresie sieci i instalacji sanitarnych		DATA OPRACOWANIA LIPIEC 2014
PRZEDMIOT OPRACOWANIA:	**Sieć kanalizacji sanitarnej na terenie miejscowości Regimin gm. Regimin - Etap II**	**Sprawdzający:** **mgr inż. Mariusz Wilkowski** Nr uprawnień: MAZ/0425/POOS/12 w specjalności instalacyjno – inżynieryjnej w zakresie sieci i instalacji sanitarnych		SKALA:
RYSUNKU:	Włączenie kaskadą do studni tworzywowej ø425			NUMER RYSUNKU: **9**