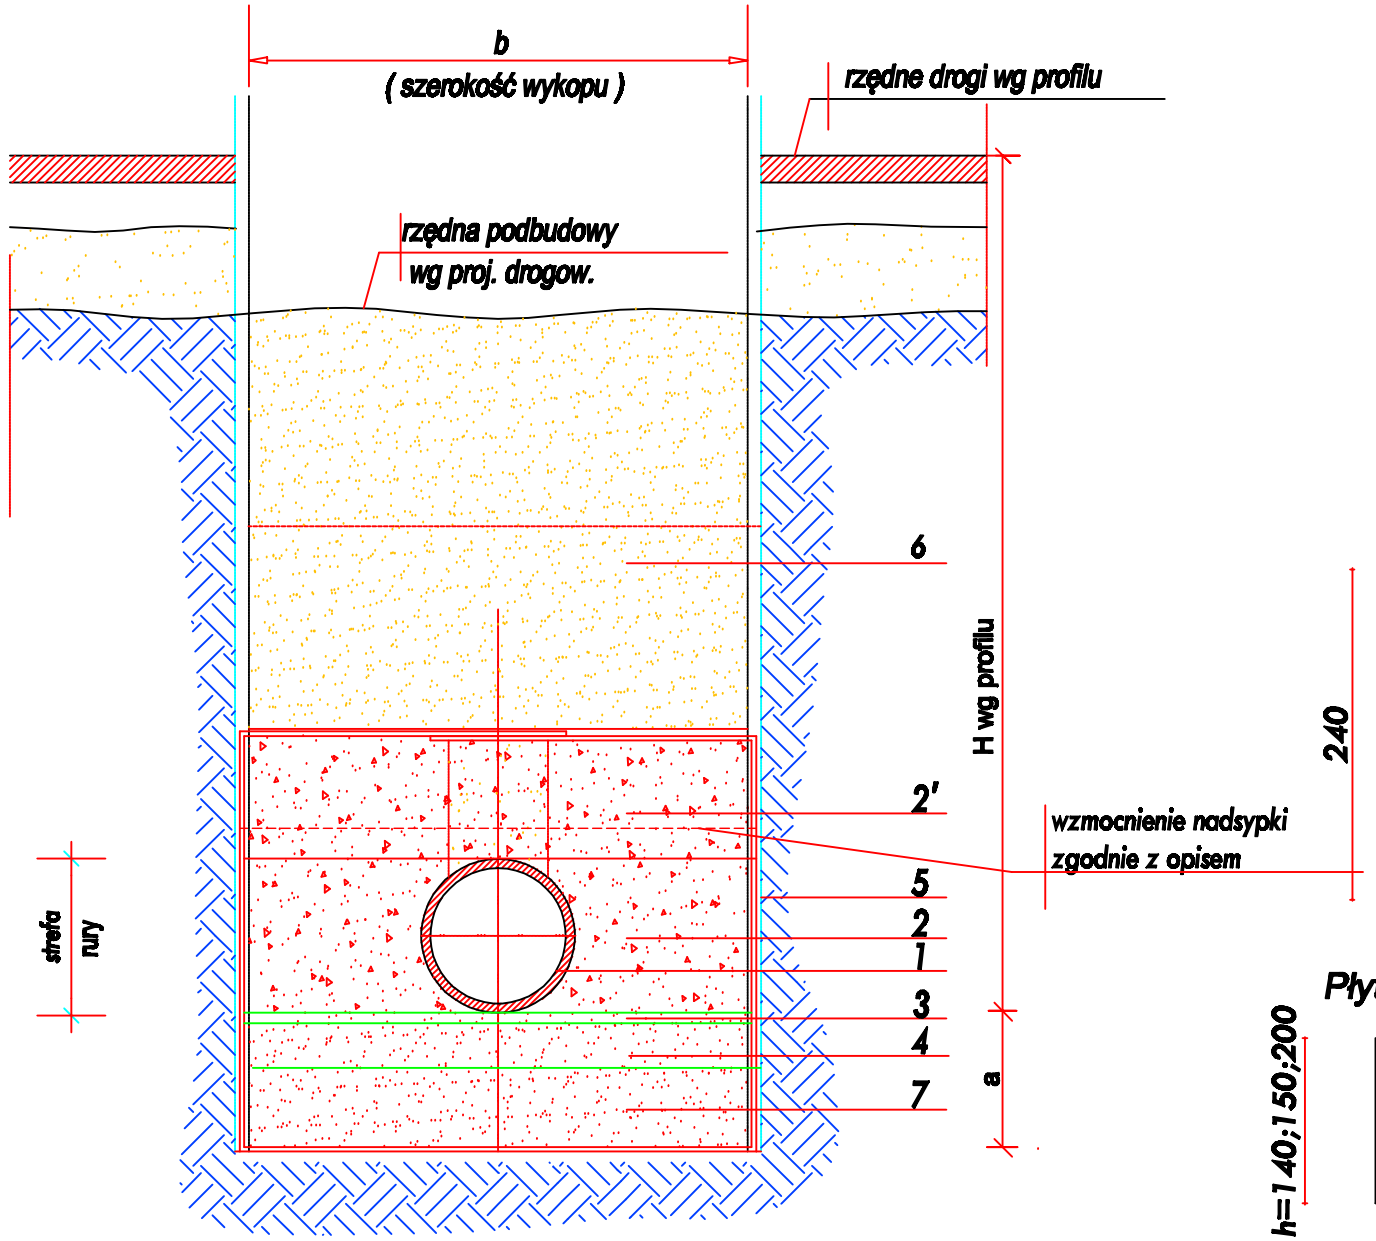

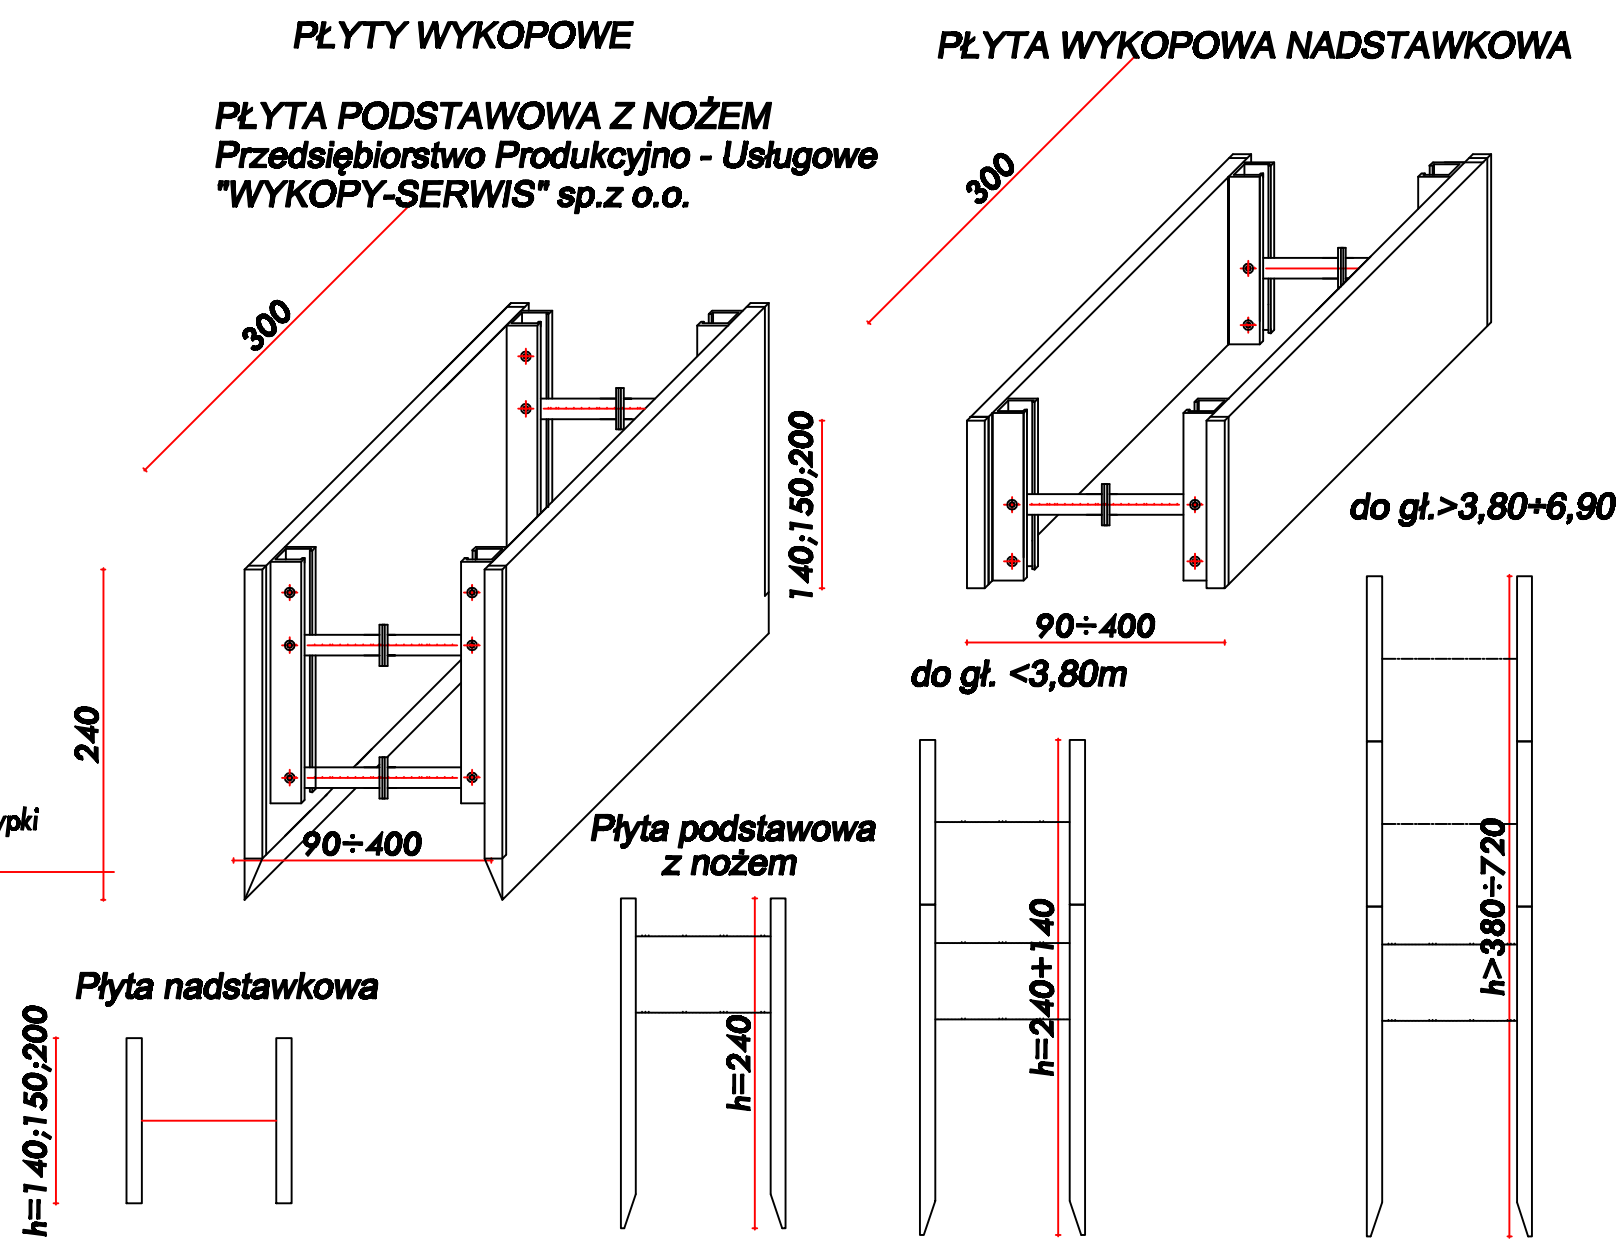

SCHEMAT ZESTAWIANIA PŁYT WYKOPOWYCH W ZALEŻNOŚCI OD GŁĘBOKOŚCI WYKOPU

OZNACZENIA:

1 - rura PVC-U SDR34 Ø160 / 200, PE100RC SDR11 Ø225,

2, 2' - obsypka zasadnicza i górna z piasku grubego lub średniego zagęszczona do 98% w skali SPD, przy rurze 95% SPD. Obsypkę należy układać symetrycznie, po obu stronach rury, warstwami o grubości nie większej niż 0,2m, zwracając szczególną uwagę na jej staranne zagęszczenie w strefie podparcia rury tak aby nie nastąpiło podniesienie rury. Do zagęszczania stosować lekki wibrator płaszczyznowy o masie do 100kg. Używanie wibratora bezpośrednio nad rurą jest niedopuszczalne, wibrator używać można gdy nad rurą ułożono warstwę gruntu o grubości co najmniej 0,3m.

3 - podsypkę grubości 5cm wykonać z piasku grubego lub średniego niezagęszczonego.

4 - podsypka grubości 10cm z piasku grubego lub średniego zagęszczona do Is 98%.

5 - liniowa i punktowa obudowa wykopu

6 - zasypka wykopu gruntem rodzimym z dodatkiem piasku zagęszczonego do Is= 0,98 wg SPP, 1-1,2m pod konstrukcją ulicy, zagęszczenie zasypki do 1,0 wg SPP.

7 - podsypka piaskowa grubości 20cm z piasku grubego lub średniego zagęszczona do Is98% SPD

INWESTOR:	Gmina Regimin Regimin 22 06-461 Regimin	Projektant: mgr inż. Juliusz Marek Pietrzak Nr uprawnień: Cie 4/81 w specjalności instalacyjno – inżynieryjnej w zakresie sieci i instalacji sanitarnych		DATA OPRACOWANIA LIPIEC 2014
PRZEDMIOT OPRACOWANIA:	Sieć kanalizacji sanitarnej na terenie miejscowości Regimin gm. Regimin - Etap IIa	Sprawdzający: mgr inż. Mariusz Wilkowski Nr uprawnień: MAZ/0425/POOS/12 w specjalności instalacyjno – inżynieryjnej w zakresie sieci i instalacji sanitarnych		SKALA:
RYSUNKU:	Przekrój wykopu			NUMER RYSUNKU: 12