



B-B

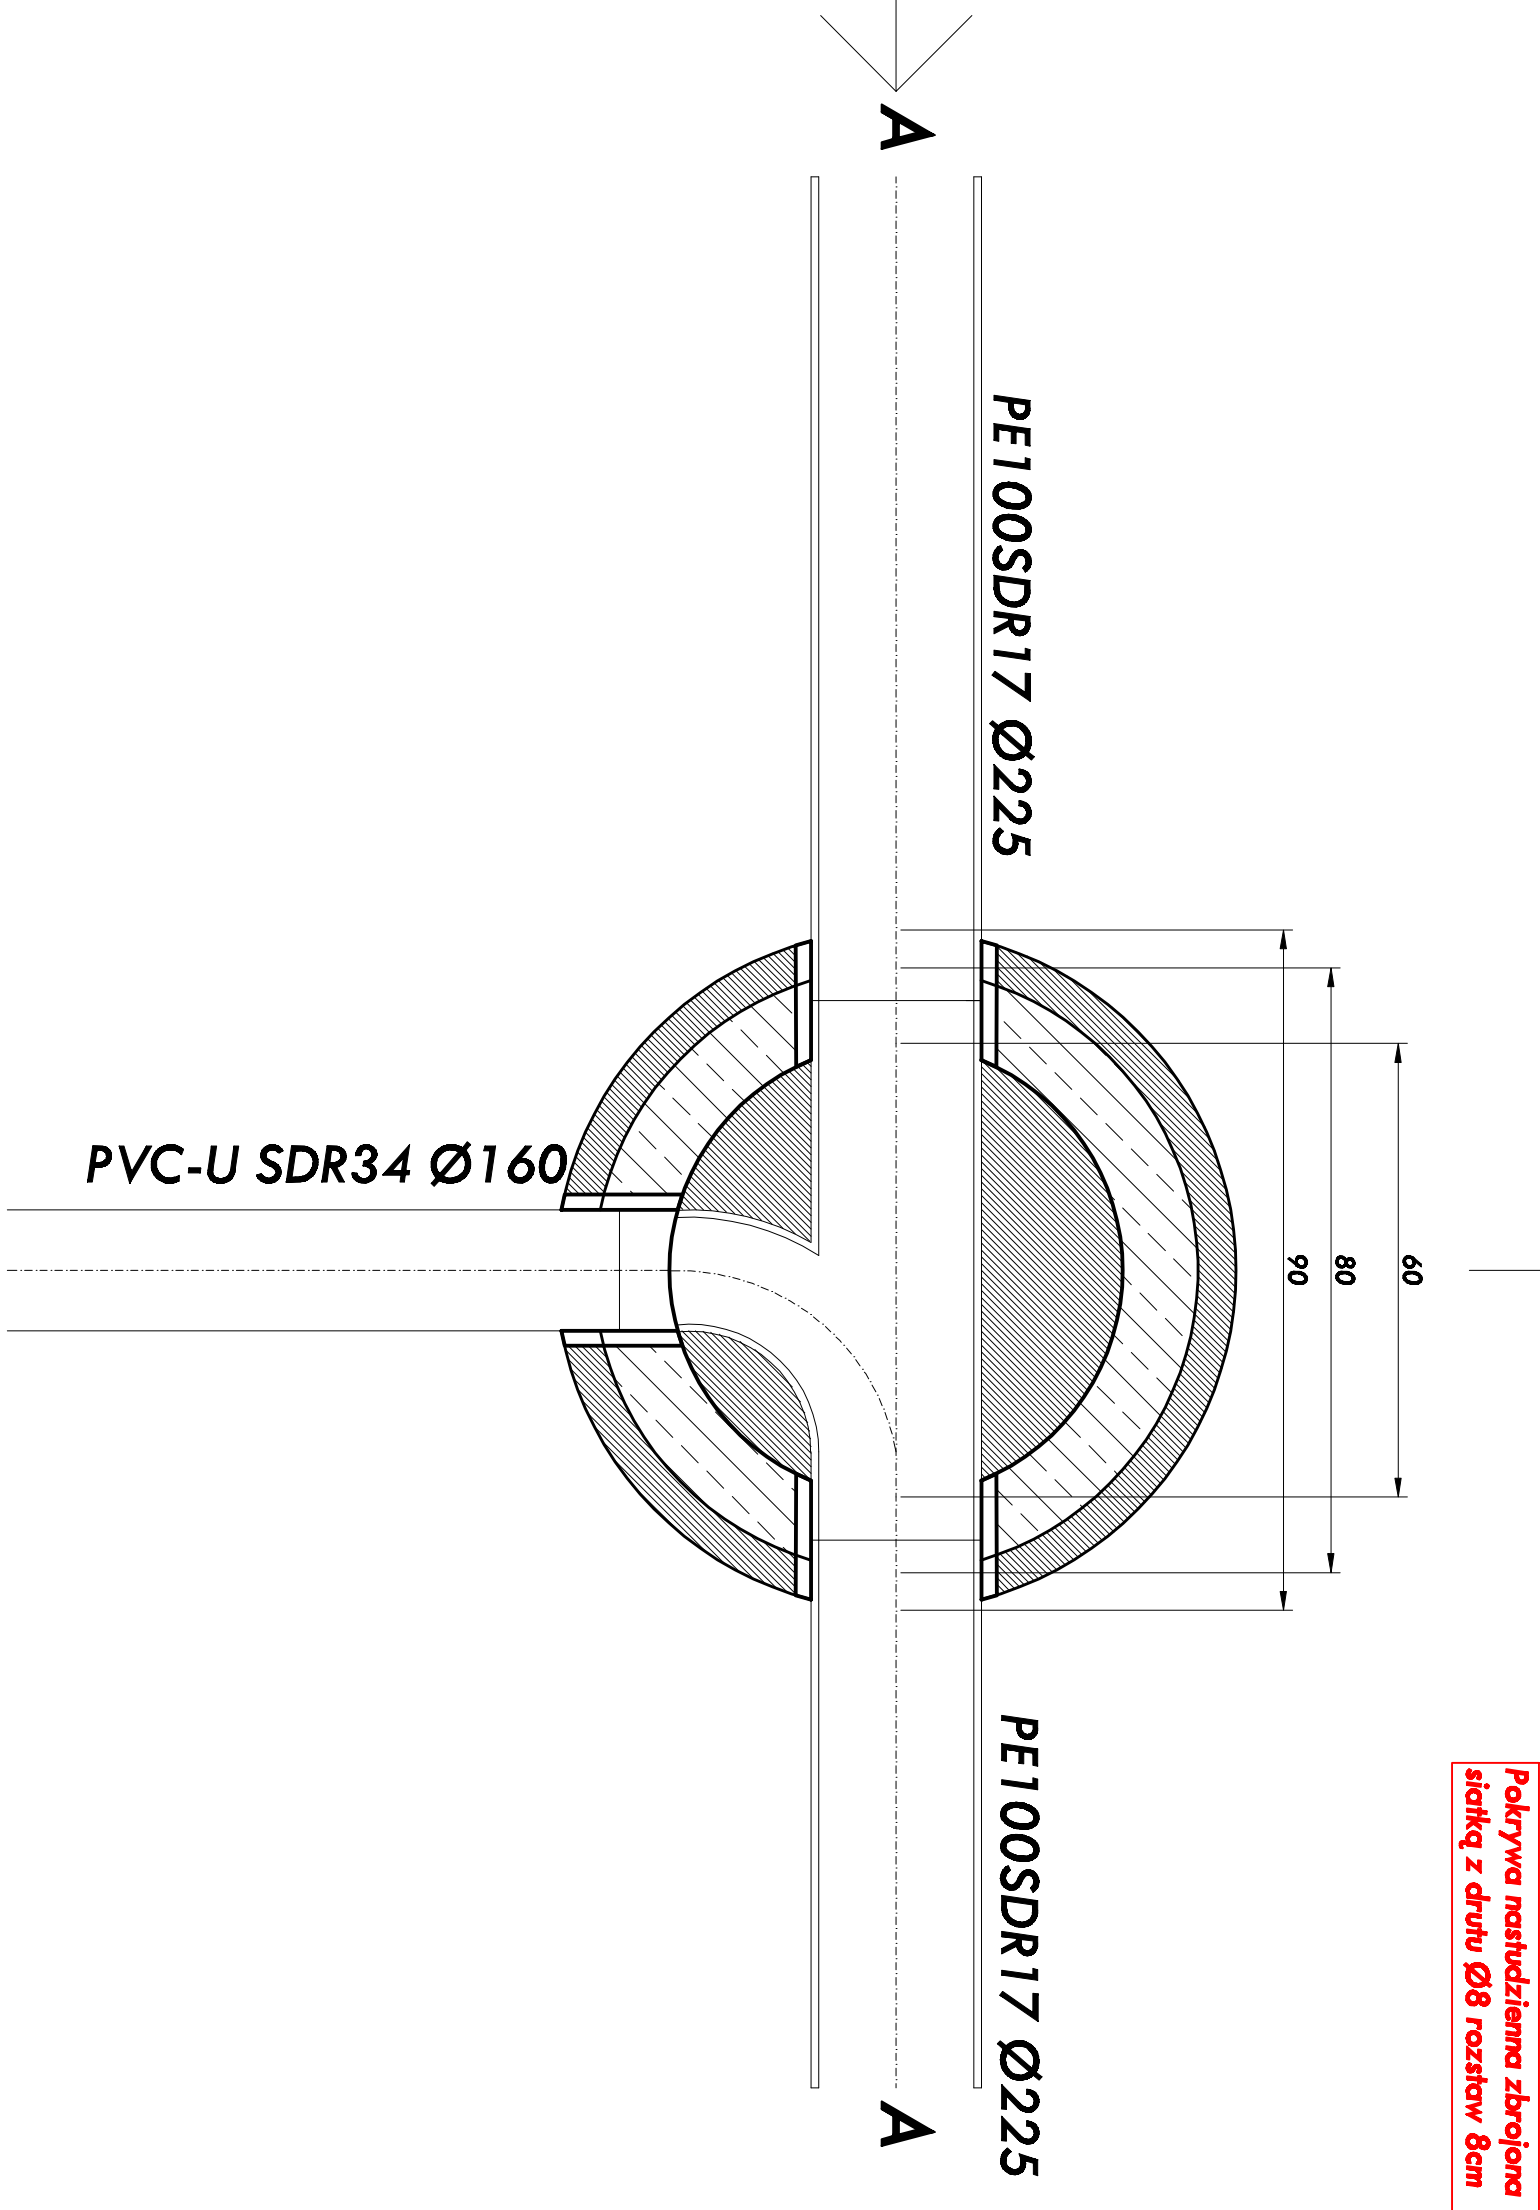

Pokrywa nastudzienna zbrojona
siatką z drutu Ø8 rozstaw 8cm

A-A

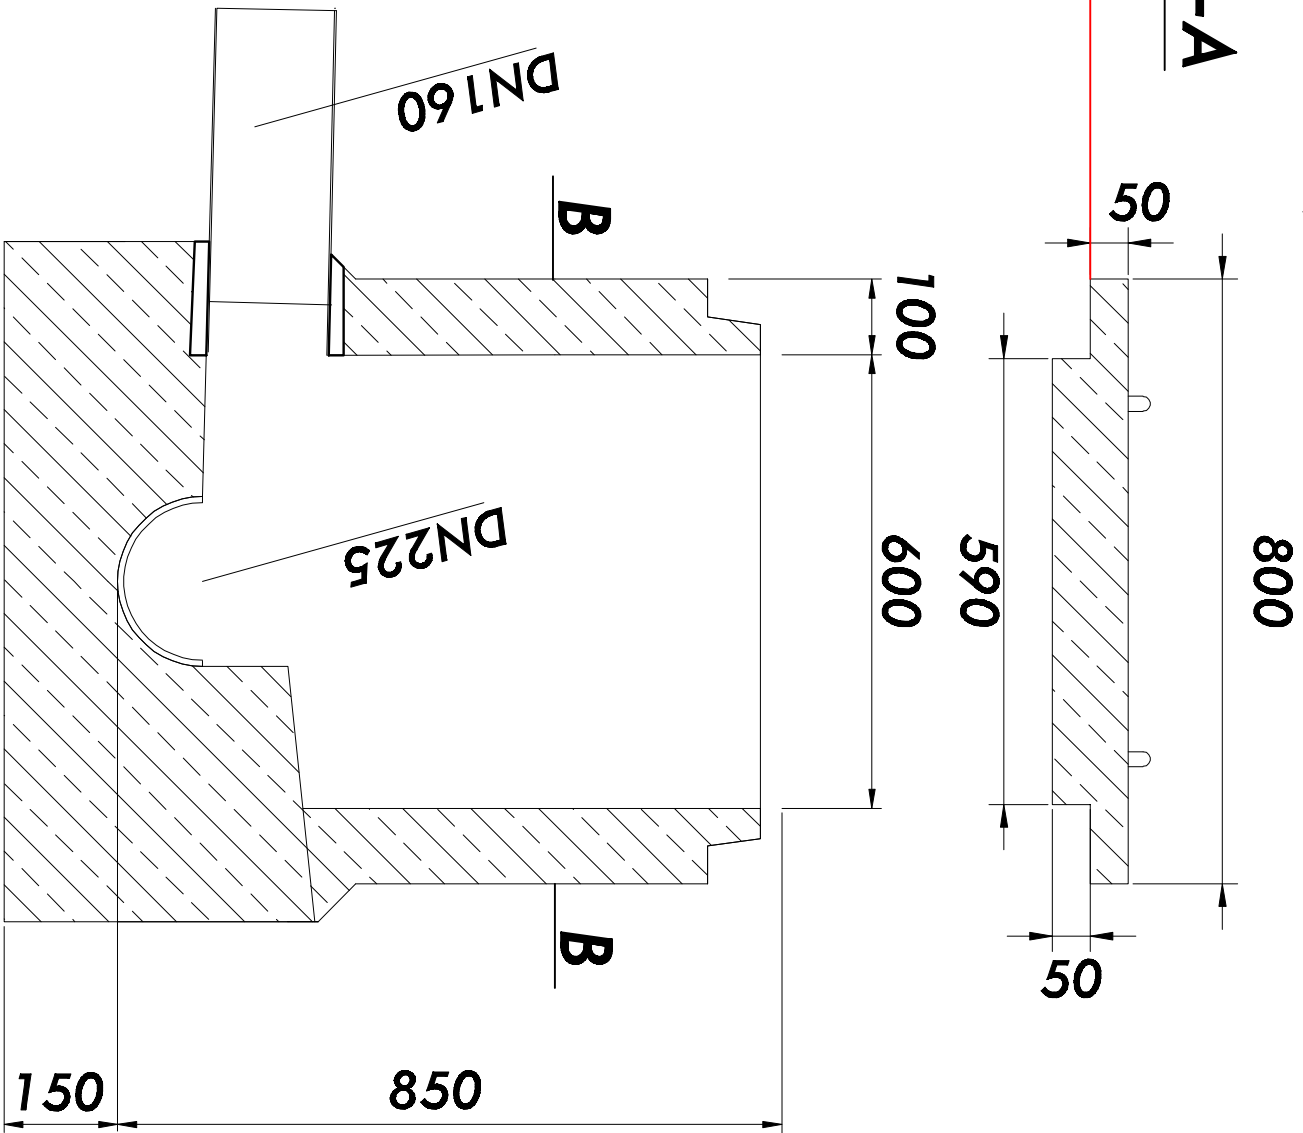

INWESTOR:		Gmina Reginin Reginin 22	Projektant:		mjr inż. Juliusz Marek Pietrzak w specjalności: Instalacje – inżynierii w zakresie sieci i instalacji sanitarnych	DATA OPRACOWANIA LIPIEC 2014
PRZEDMIOT OPRACOWANIA:		Sieć kanalizacji sanitarnej na terenie miejscowości Reginin gmina Reginin - Etap I/a	Sprawdzający:		mjr inż. Marcin Wilkowski w specjalności: Instalacje – inżynierii w zakresie sieci i instalacji sanitarnych	SKALA:
RYSUNKU:		Schemat włączenia przyłącza kanalizacji sanitarnej w punkcie I-01, I-02				NUMER RYSUNKU: 13