Przecisk - Rura stalowa DN300 l=14,00mb
Rura przewodowa PVC-U SDR34 Ø300 l=21,00mb i=0,60%
Płoza Typ E (1910-2118)
- 4 elementów Z wysokości 25mm co 1,5m - szt.10
Hermetik H-200/300 - szt.2

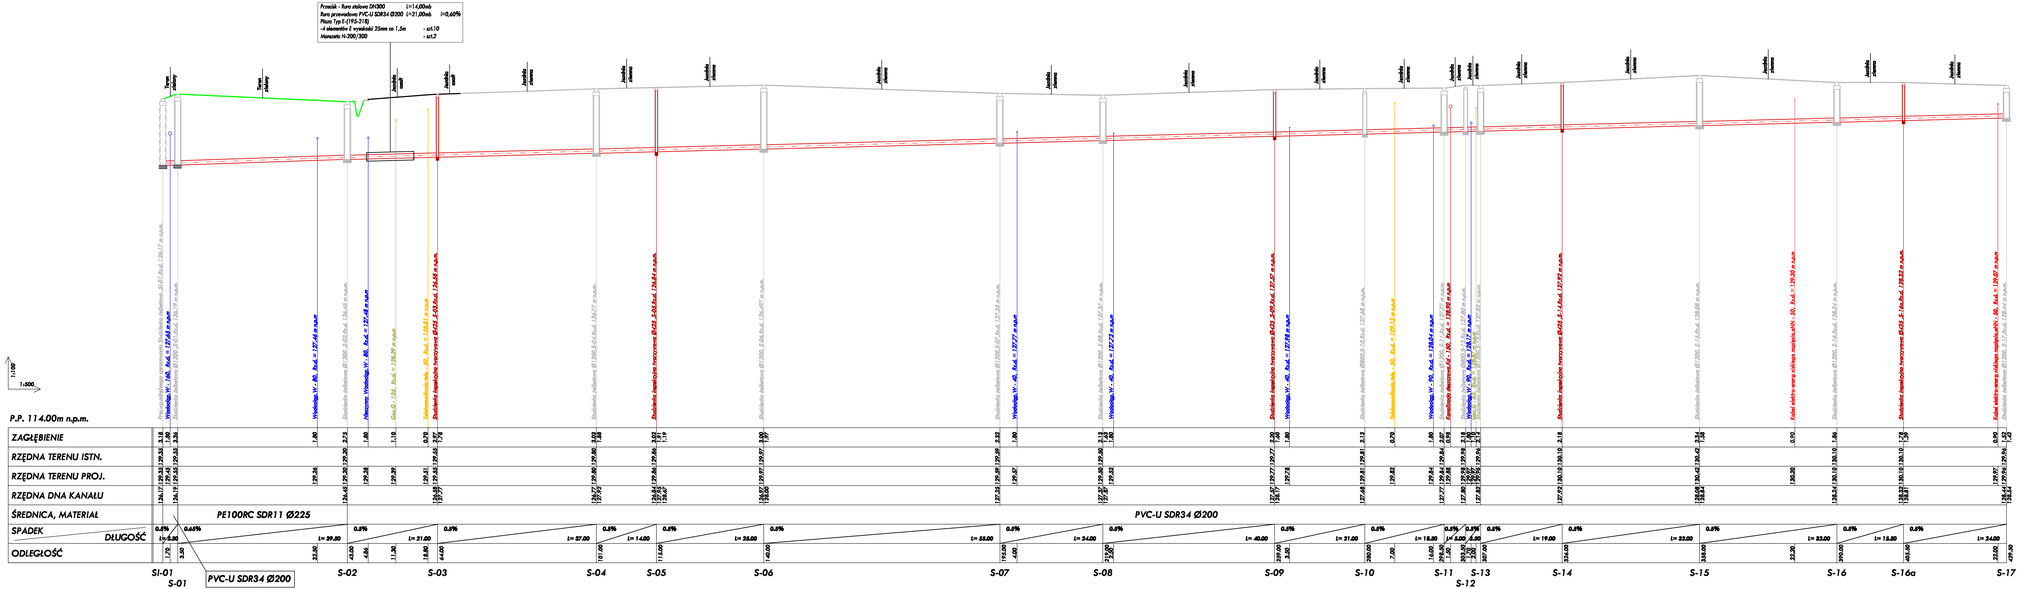

OZNACZENIA:

- PROJEKTOWANA SIEĆ KANALIZACJI SANITARNEJ
- WODA
- ENERGIA ELEKTRYCZNA
- TELEKOMUNIKACJA
- KANALIZACJA DESZCZOWA / KANALIZACJA SANITARNA
- GAZ

UWAGA:
przed przystąpieniem do wykopów mechanicznych należy:

1. Wytyczyć geodezyjnie trasę sieci oraz kolizje z istniejącym uzbrojeniem terenu
2. Ręcznie odkopać kolizje z kablami energetycznymi, teleinformacyjnymi, siecią gazowym oraz przyłączami wodociągowymi
3. Wykonane w/w prace zgłosić inspektorowi nadzoru w celu ewentualnej korekty trasy sieci.

INWESTOR:	**Gmina Reginów** **Reginów 22** **06-461 Reginów**	Projektował: mgr inż. Julian Marek Pietrzak w upr. budowlanej bez ograniczeń w specjalności instalacyjnej – inżynieryjnej w zakresie sieci, instalacji i urządzeń cieplnych	DATA OPRACOWANIA LIPIEC 2014
PRZEDMIOT OPRACOWANIA:	**Sieć kanalizacji sanitarnej na terenie miejscowości Reginów gm. Reginów - Etap IIa**	Sprawdzał: mgr inż. Mariusz Milewski w upr. budowlanej MAZ/0425/POOL/12 w specjalności instalacyjnej w zakresie sieci, instalacji i urządzeń cieplnych w specjalności instalacyjnej w zakresie sieci, instalacji i urządzeń sanitarnych	SKALA: 1:100 1:500
RYSUNKI:	Profil podłużny sieci kanalizacji sanitarnej		NUMER RYSUNKU: 3