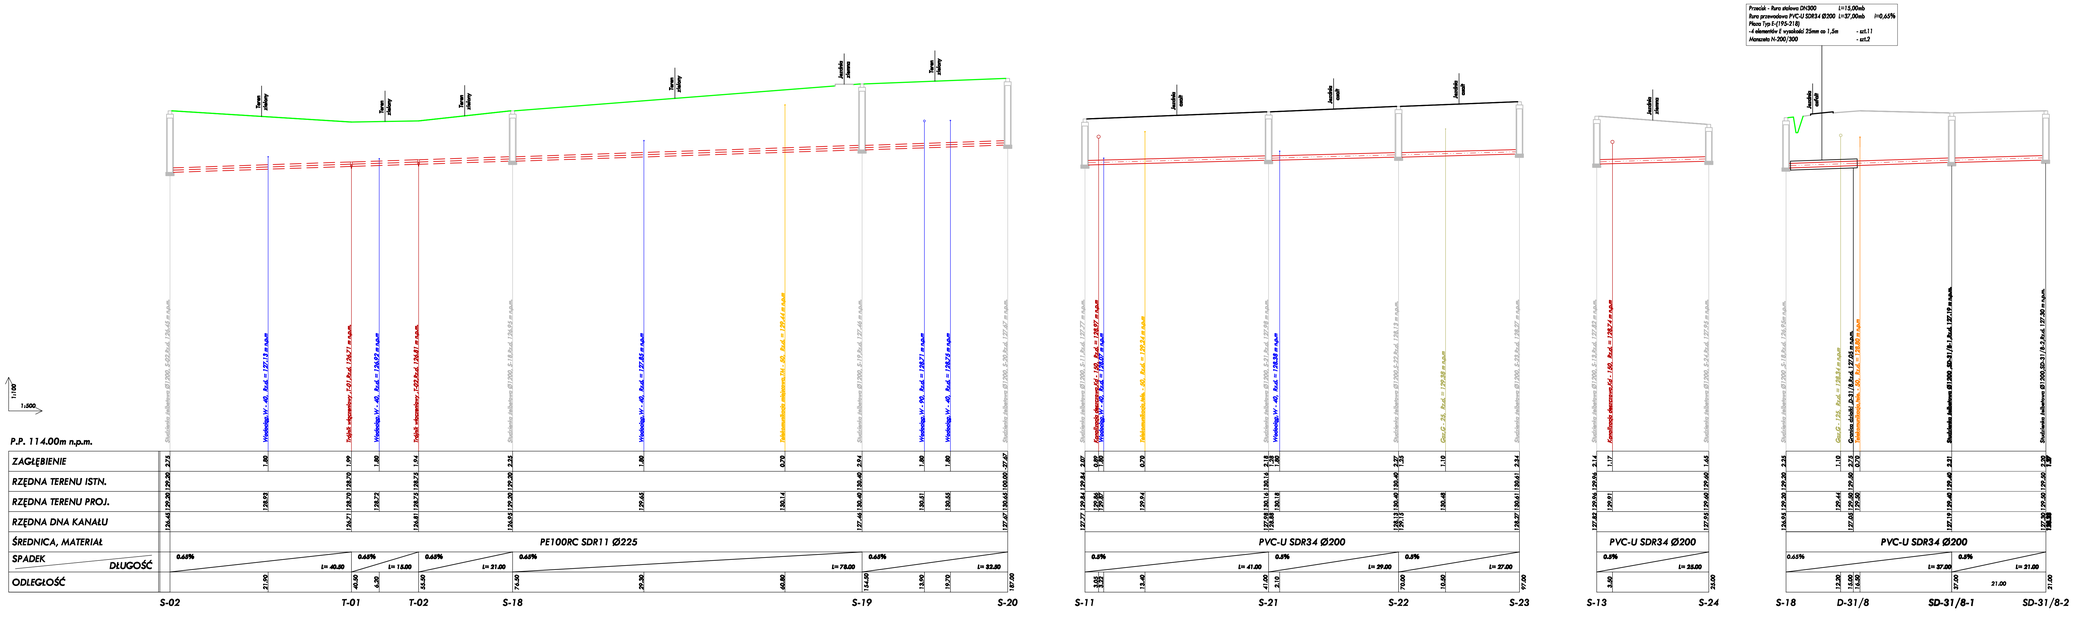


## OZNACZENIA:

- PROJEKTOWANA SIEĆ KANALIZACJI SANITARNEJ
- WODA
- ENERGIA ELEKTRYCZNA
- TELEKOMUNIKACJA
- KANALIZACJA DESZCZOWA / KANALIZACJA SANITARNA
- GAZ

**UWAGA:**
**przed przystąpieniem do wykopów mechanicznych należy:**

1. Wytyczyć geodezyjnie trasę sieci oraz kolizje z istniejącym uzbrojeniem terenu
2. Ręcznie odkopać kolizje z kablami energetycznymi, telekomunikacyjnymi, siecią gazowymi oraz przyłączami wodociągowymi
3. Wykonane w/w prace zgłosić inspektorowi nadzoru w celu ewentualnej korekty trasy sieci.

| | | | | |
|---|---|---|---|---|
| INWESTOR: | Gmina Bogimiń<br>Bogimiń 22<br>06-461 Bogimiń | Projektant:<br>mgr inż. Juliusz Marek Pietrzak<br>w uprawnień: Dz. K.ZG/<br>Biuro Projektowe "Kanalizacja" –<br>Wyborczyk w zakresie sieci i instalacji sanitarnych<br>Sprawdzający:<br>mgr inż. Mariusz Milewski<br>w uprawnień: MAZ/0239/POOS/12<br>Biuro Projektowe "Kanalizacja" –<br>Wyborczyk w zakresie sieci i instalacji sanitarnych | | DATA OPRACOWANIA: LIPIEC 2014 |
| PRZEDMIOT OPRACOWANIA: | Sieć kanalizacji sanitarnej na terenie miejscowości Bogimiń gm. Bogimiń - Etap IIa | | | SKALA: 1:100 1:500 |
| RYSUNKI: | Profil podłużny sieci kanalizacji sanitarnej | | | NUMER RYSUNKU: 4 |