


Rury przyłączeniowe- PVC-U

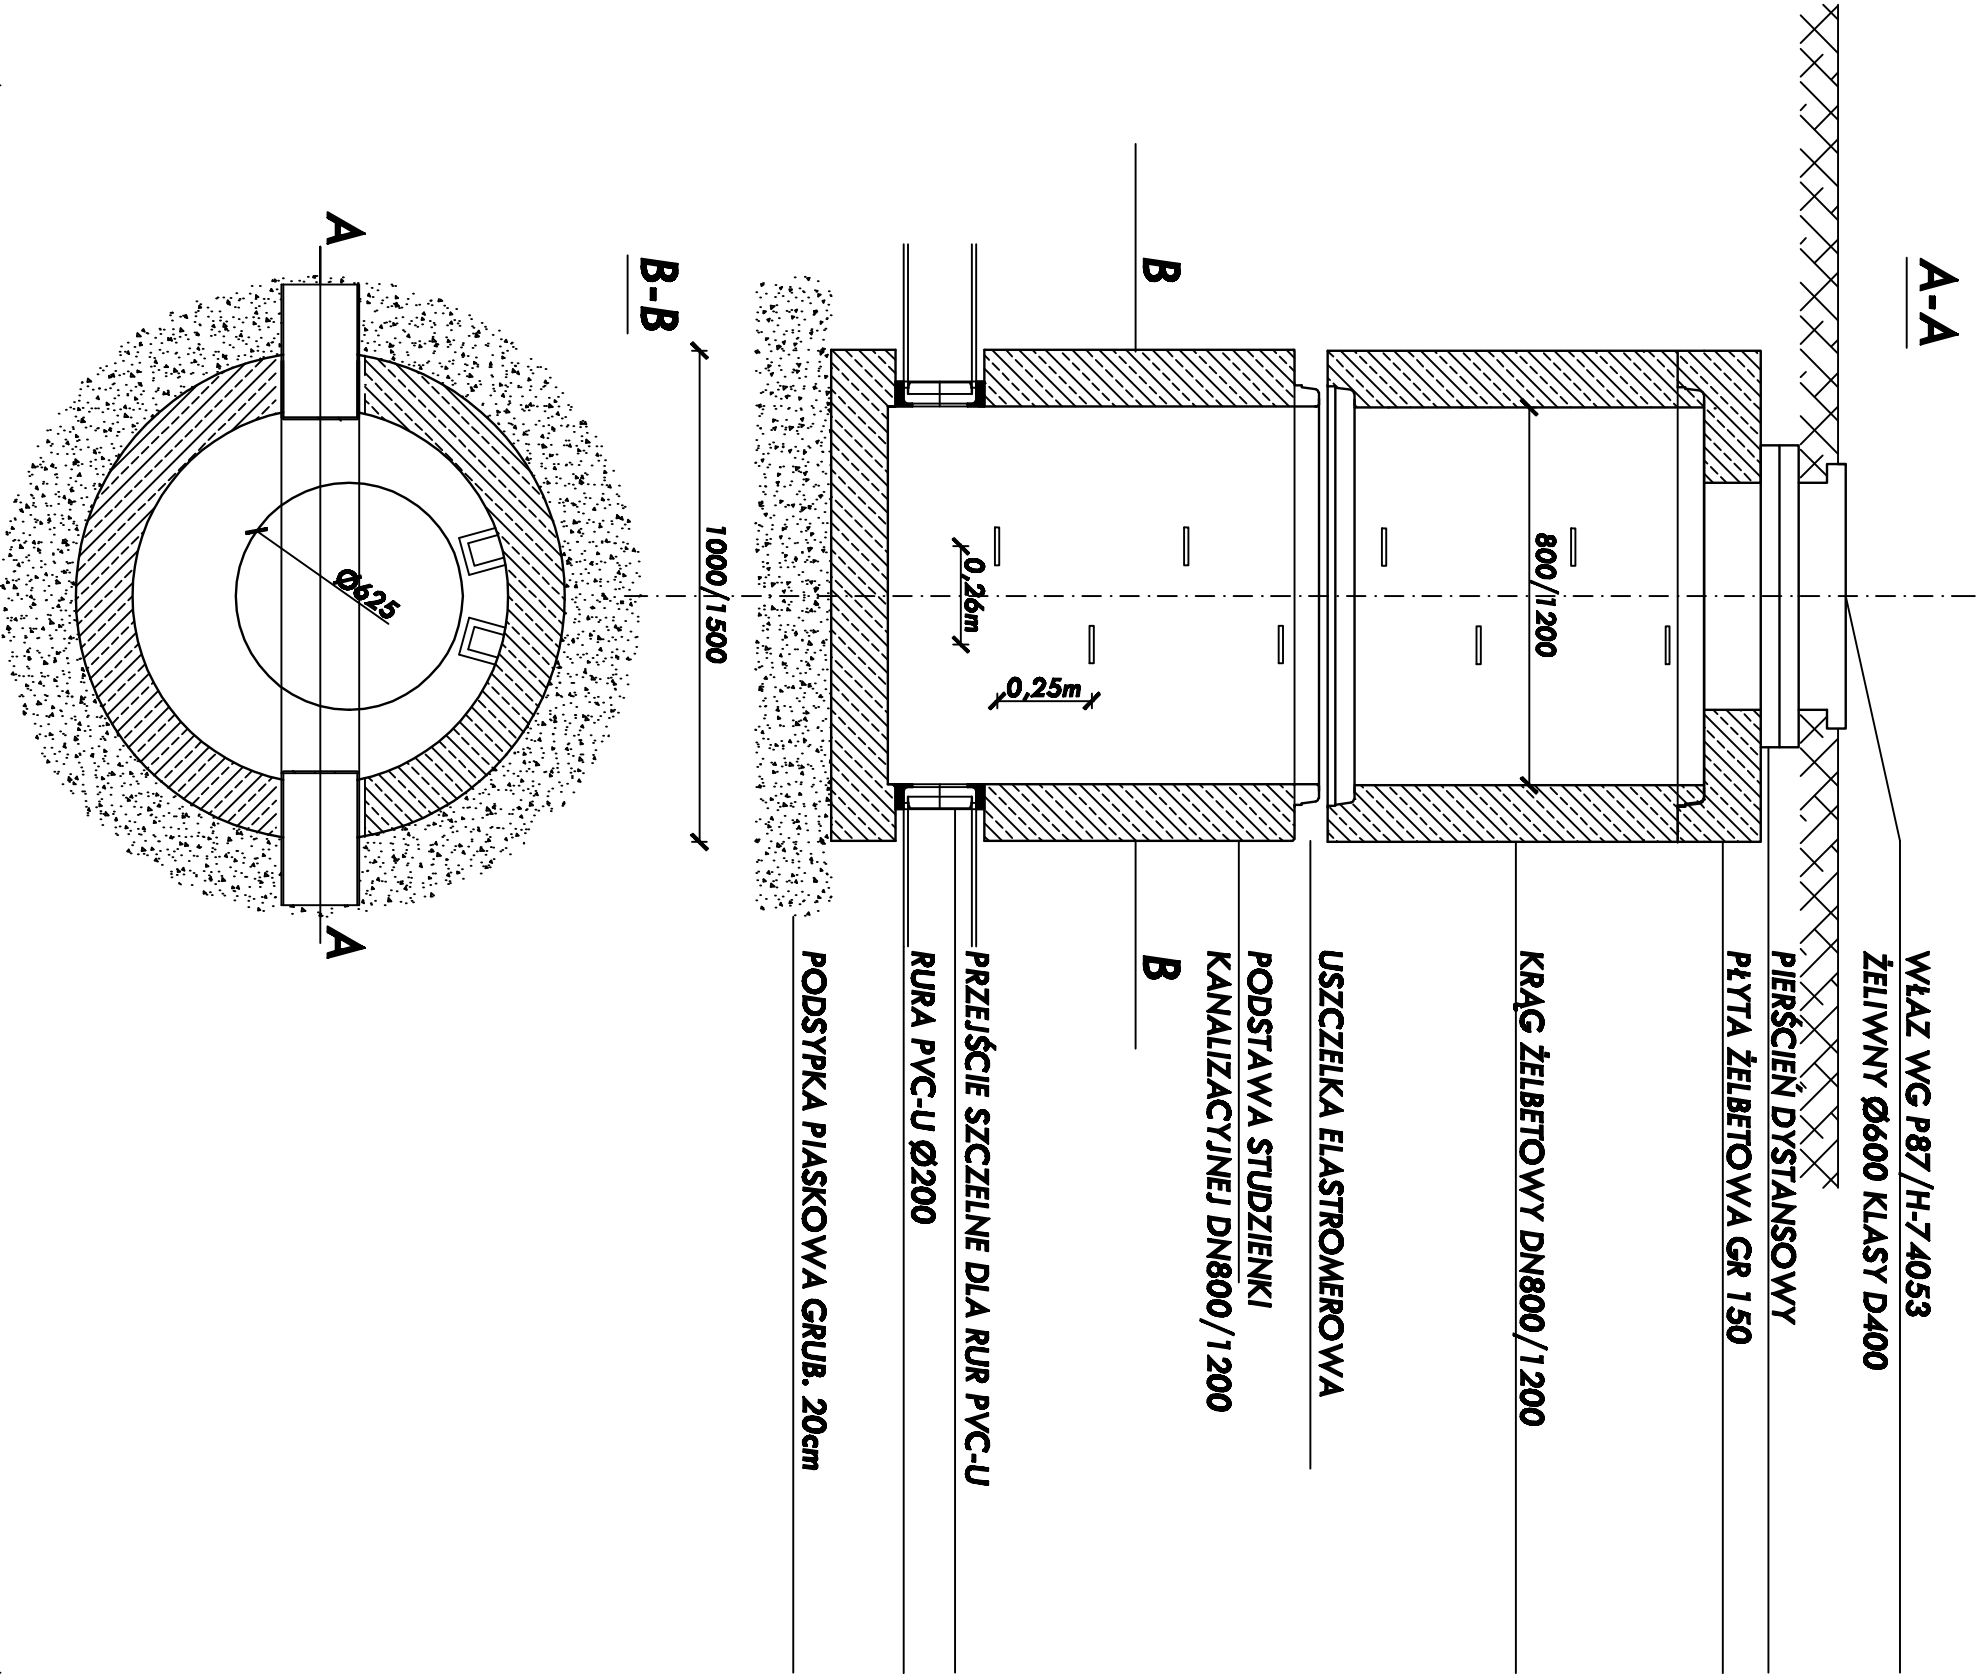

INWESTOR:	Gmina Regimin Regimin 22 06-461 Regimin		Projektant: mgr inż. Juliusz Marek Pietrzak Nr uprawnień: C/6 4/81 w specjalności: Instalacyjno – inżynierijnej w zakresie sieci i instalacji sanitarnych		DATA OPRACOWANIA LIPIEC 2014	SKALA:
	Sieć kanalizacji sanitarnej na terenie miejscowości Regimin gm. Regimin - Etap I/a					
	PRZEDMIOT OPRACOWANIA:					
RYSUNKU:	Studnia żelbetowa Ø800/1200		mgr inż. Mariusz Wilkowski Nr uprawnień: MAZ/0425/P005/12 w specjalności: Instalacyjno – inżynierijnej w zakresie sieci i instalacji sanitarnych		NUMER RYSUNKU: 6	