

LEGENDA:

1. Kolano PVC-U


Ø160 <90°
2. Rura PVC-U

Ø160
3. Trójnik PVC-U

Ø160 <90°
4. Rura PVC-U

Ø160
5. Kolano PVC-U

Ø160 <67°

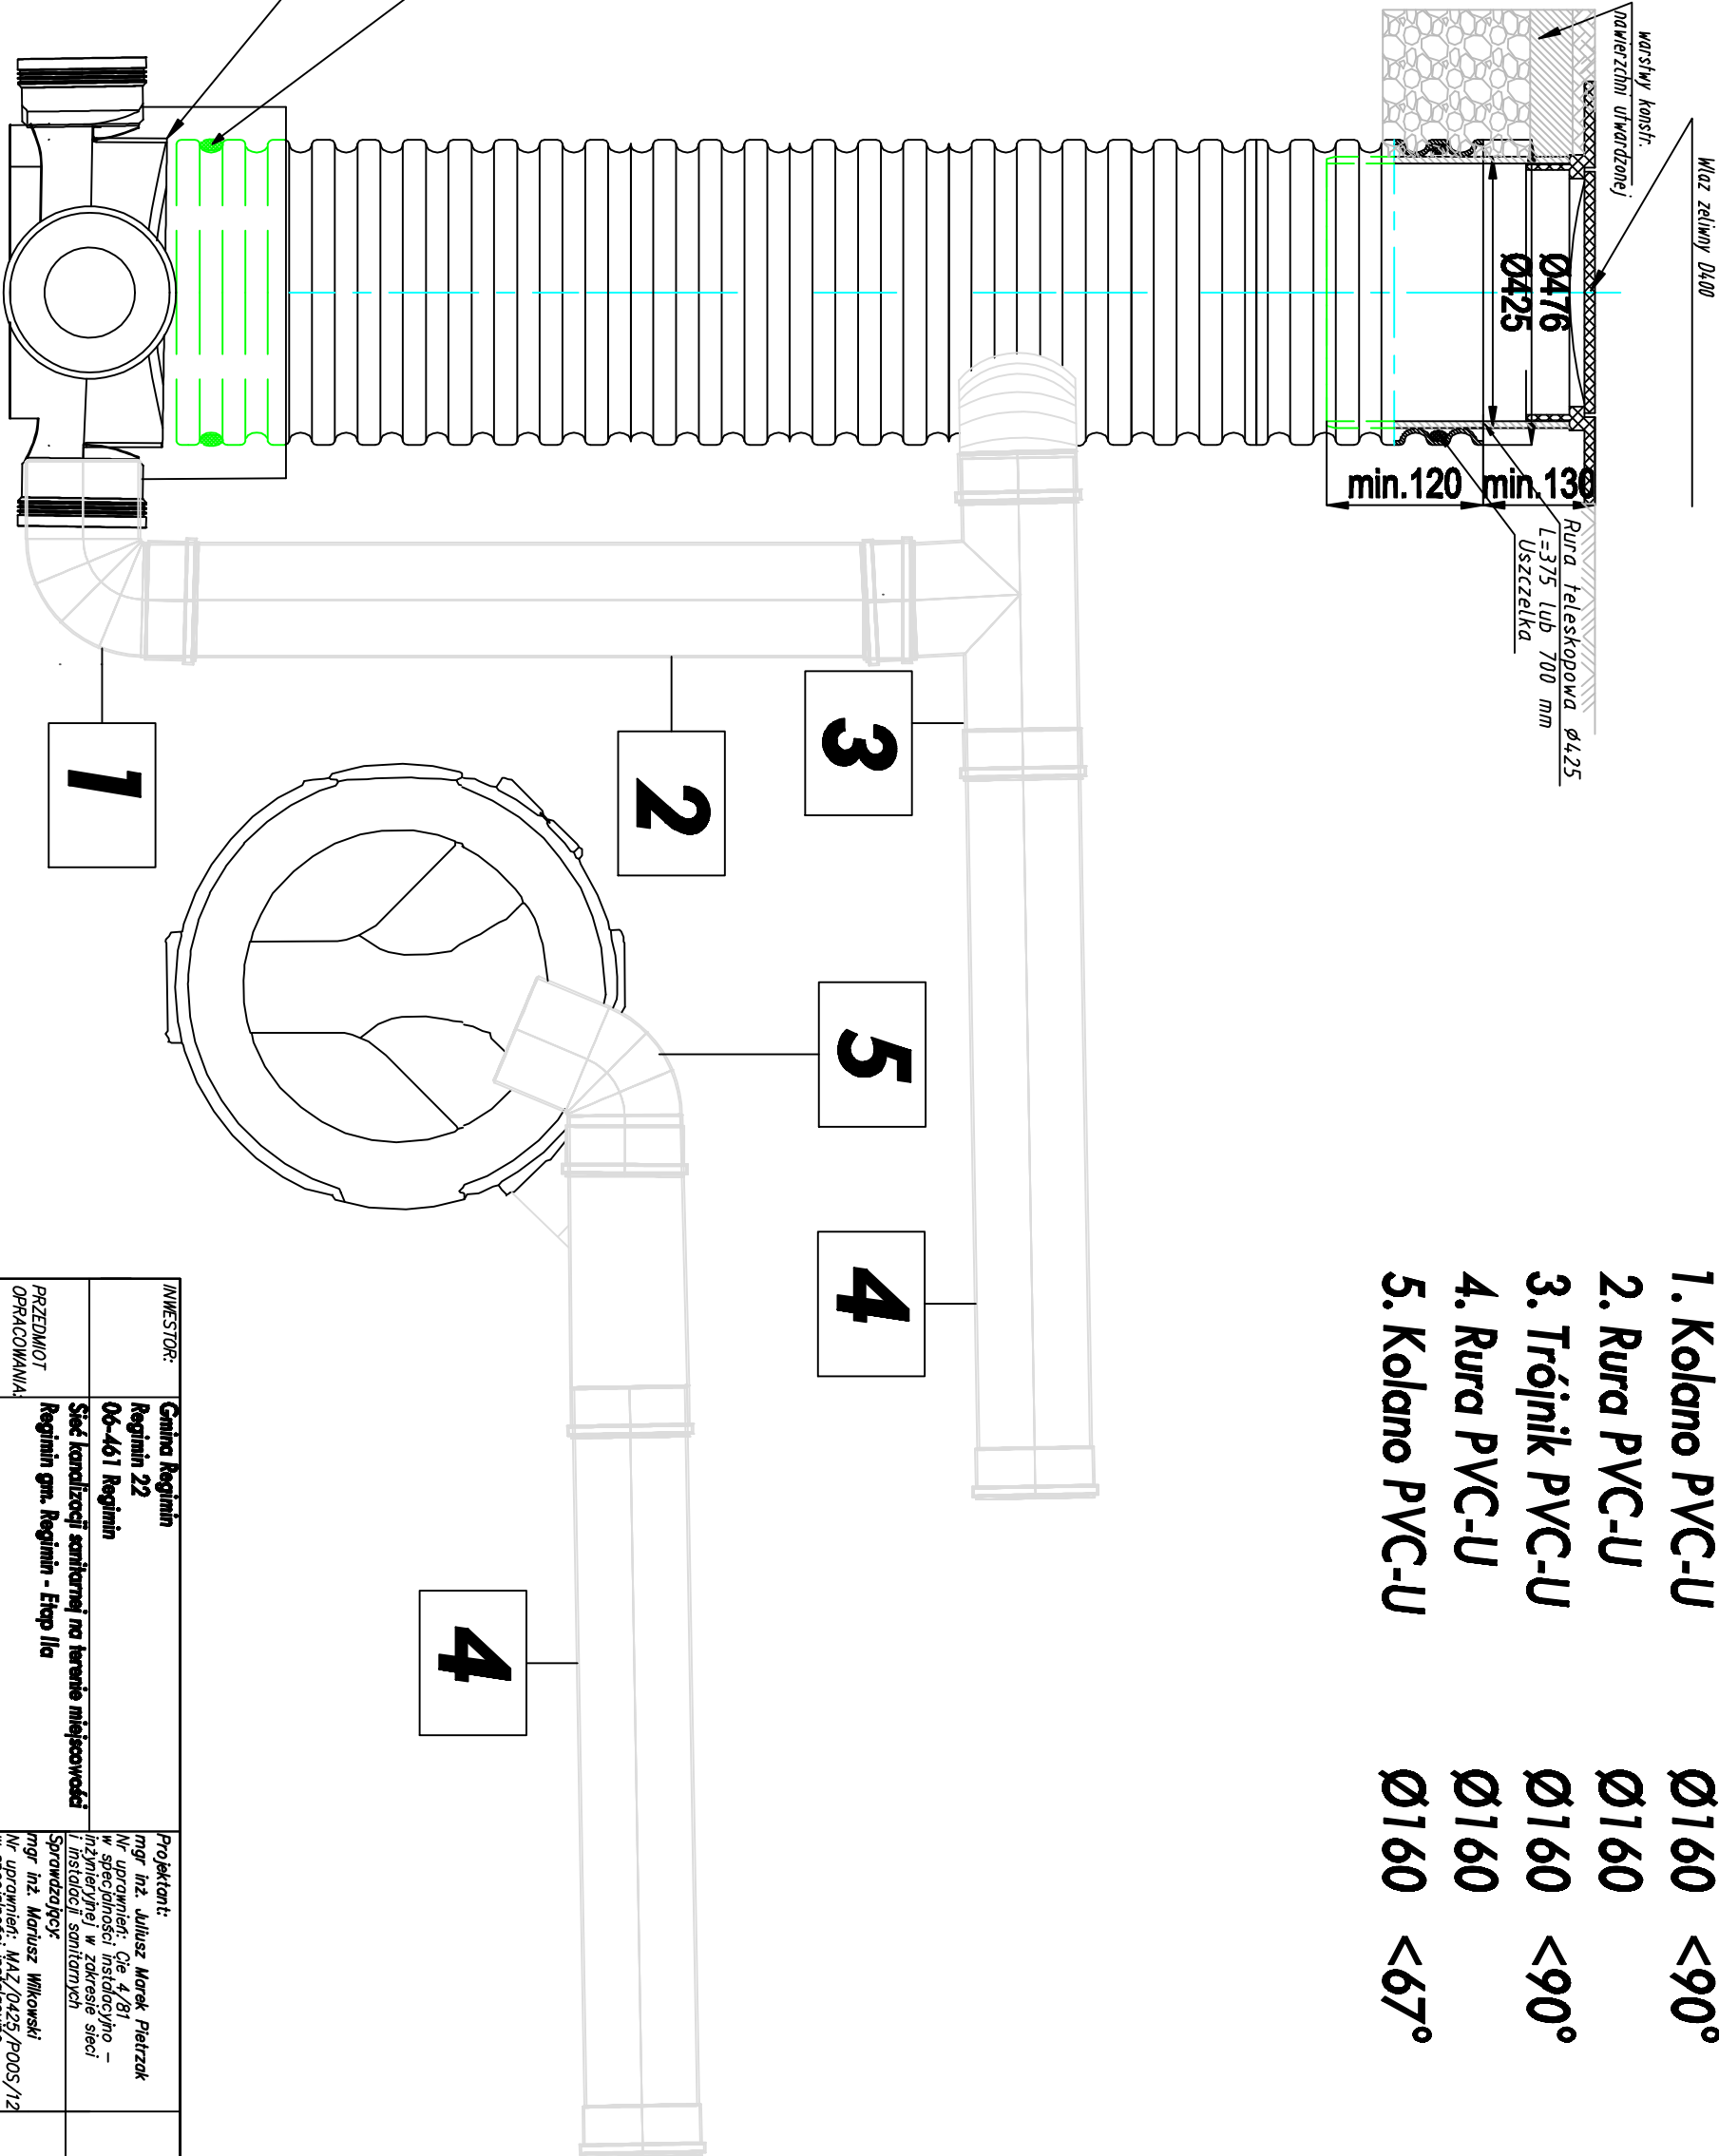

INWESTOR:		Projektant:		DATA OPRACOWANIA	
Gmina Regimin Regimin 22 06-461 Regimin		mgr inż. Juliusz Marek Pietrzak Nr uprawnień: CIE 4/81 w specjalności: Instalacyjno – inżynierijnej w zakresie sieci i instalacji sanitarnych		LIPIEC 2014	
PRZEDMIOT OPRACOWANIA		Sieć kanalizacji sanitarnej na terenie miejscowości Regimin gm. Regimin - Etap IIa		SKALA:	
RYSUNKU:		Wyczerpie kaskadę do studni tworzywowej Ø425		NUMER RYSUNKU:	
				8	