


Rury przyłączeniowe - PVC-U

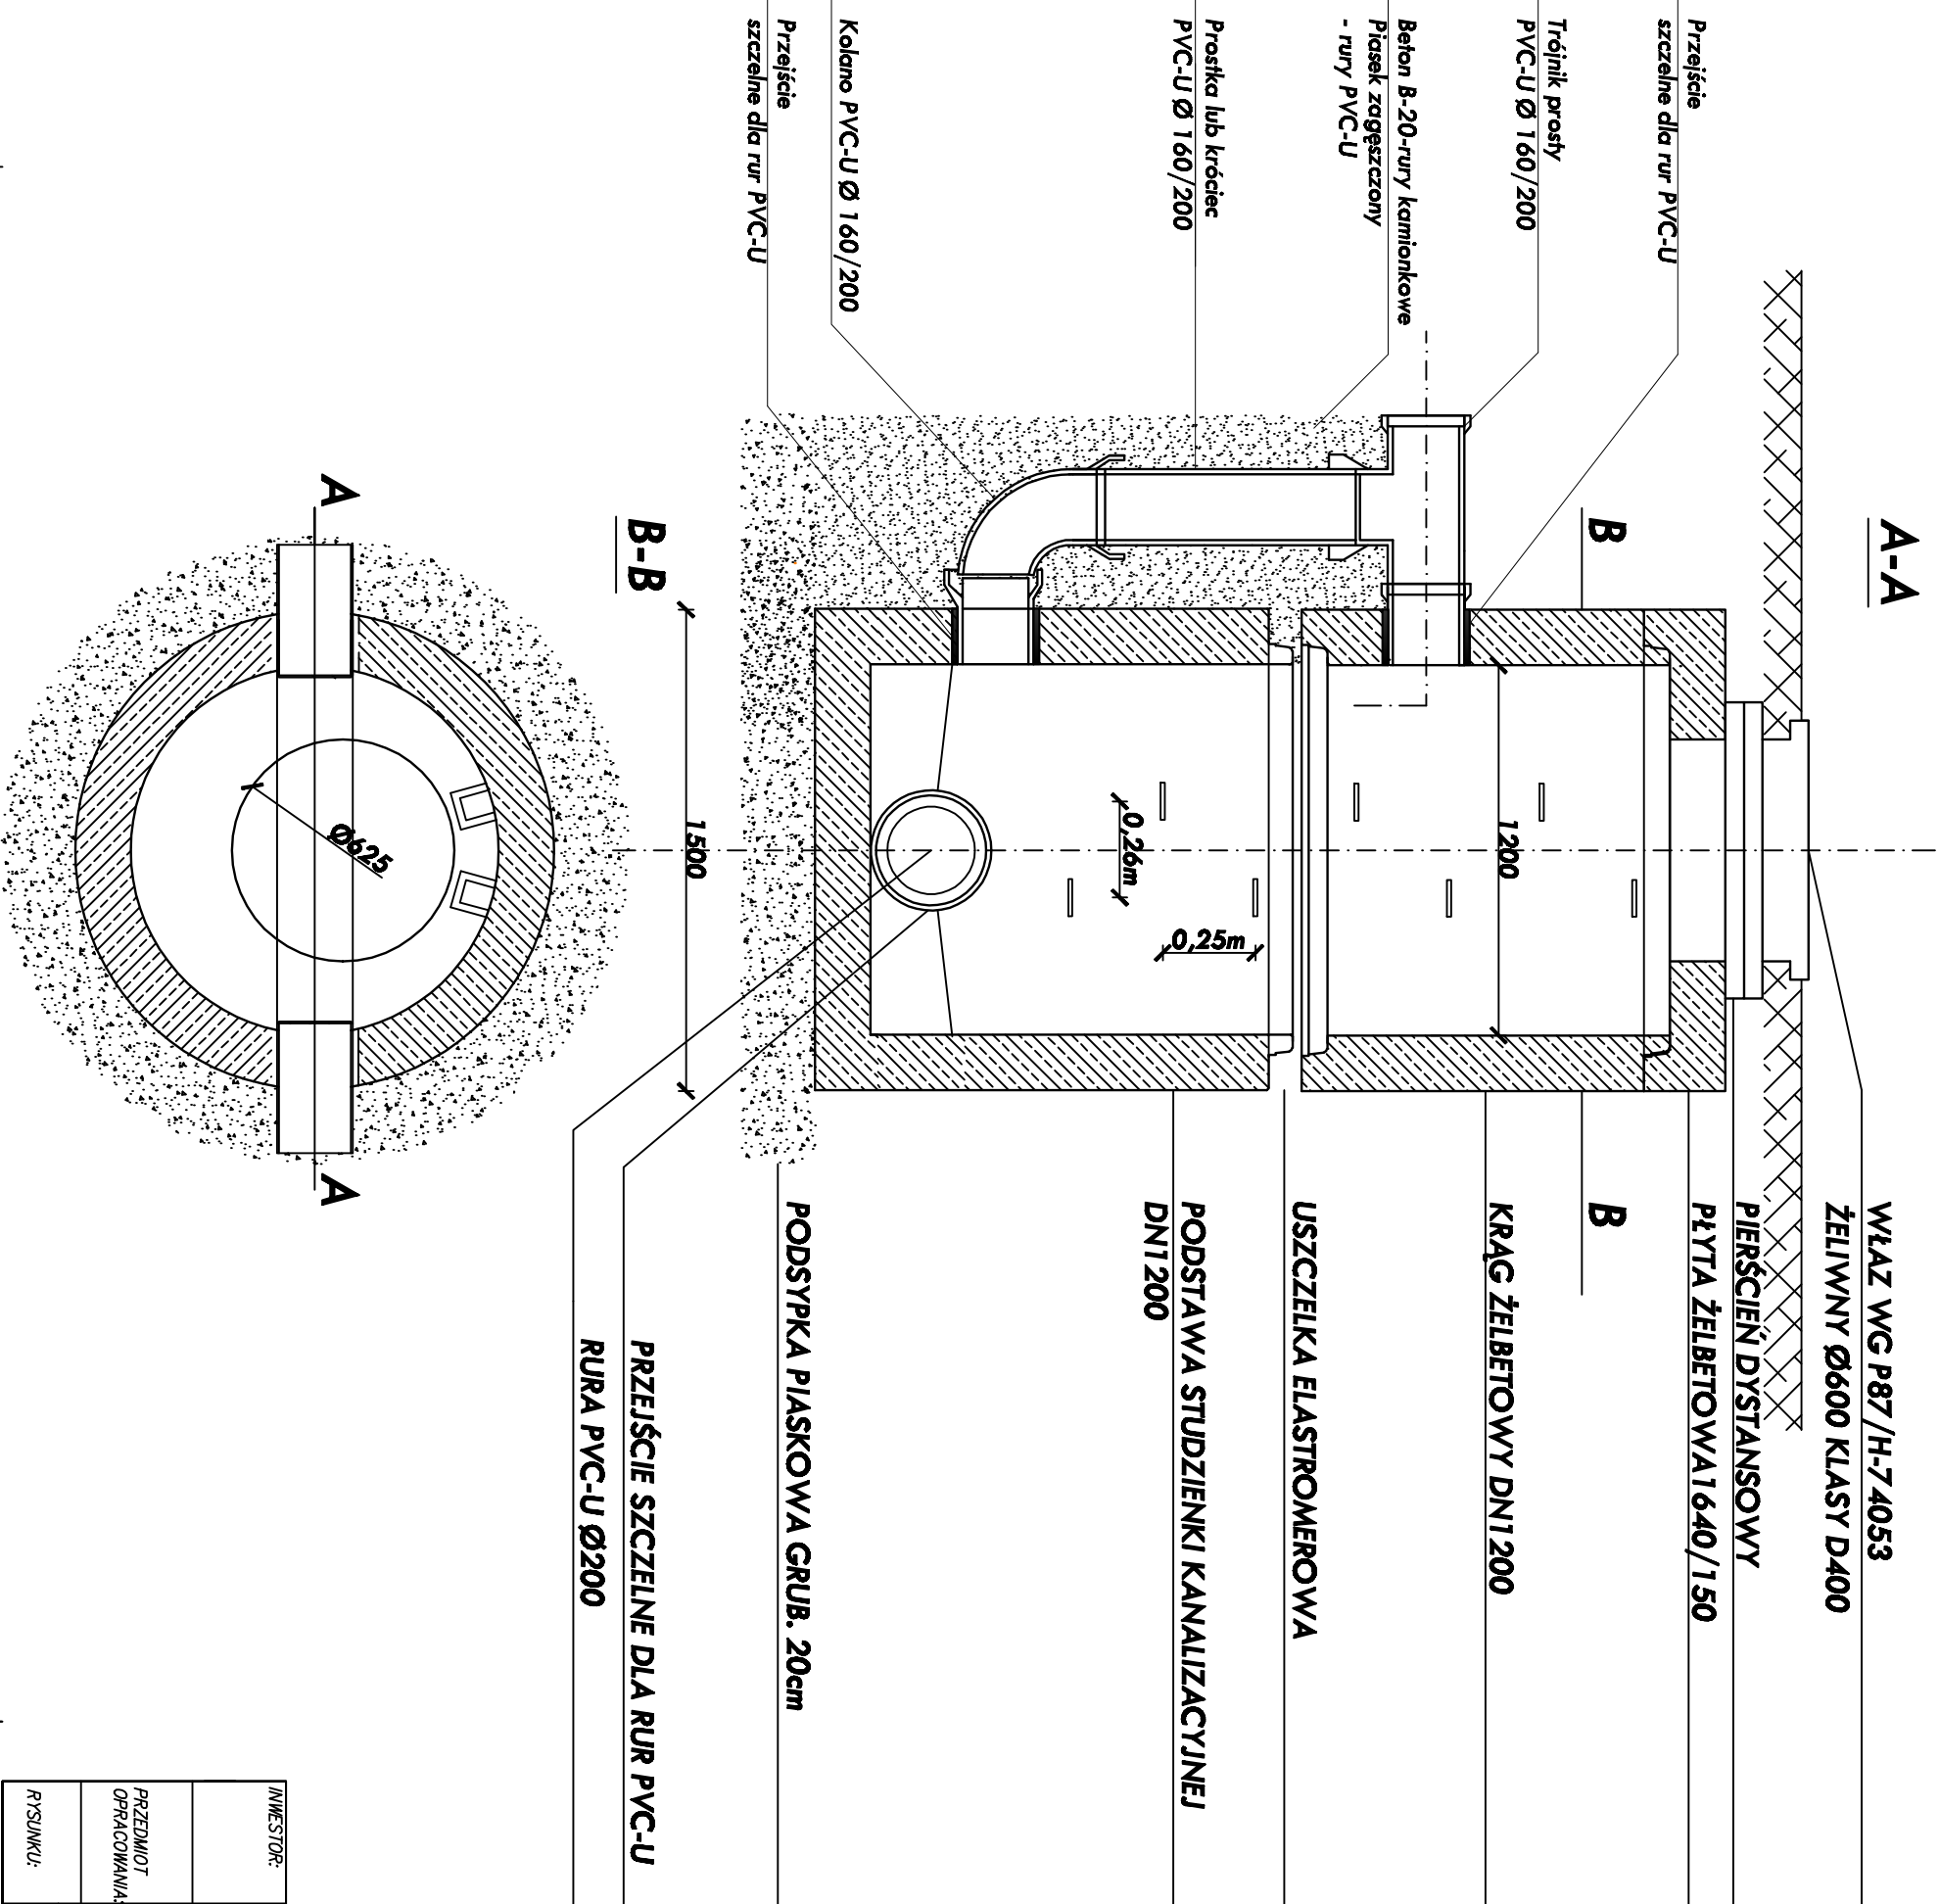

INWESTOR:	Gmina Regimin Regimin 22 06-461 Regimin	Projektant: mgr inż. Juliusz Marek Pietrzak Nr uprawnień: C/6 4/BI w specjalności: Instalacyjno – inżynierijnej w zakresie sieci i instalacji sanitarnych		DATA OPRACOWANIA LIPIEC 2014
PRZEDMIOT OPRACOWANIA:	Sieć kanalizacji sanitarnej na terenie miejscowości Regimin gm. Regimin - Etap II B	Sprawozdający: mgr inż. Mariusz Wilkowski Nr uprawnień: MAZ/0425/P005/12 w specjalności: Instalacyjno – inżynierijnej w zakresie sieci i instalacji sanitarnych		SKALA:
RYSUNKU:	Studnia żelbetowa kaskadowa Ø1200			
				NUMER RYSUNKU: 4