


Rury przyłączeniowe- PVC-U

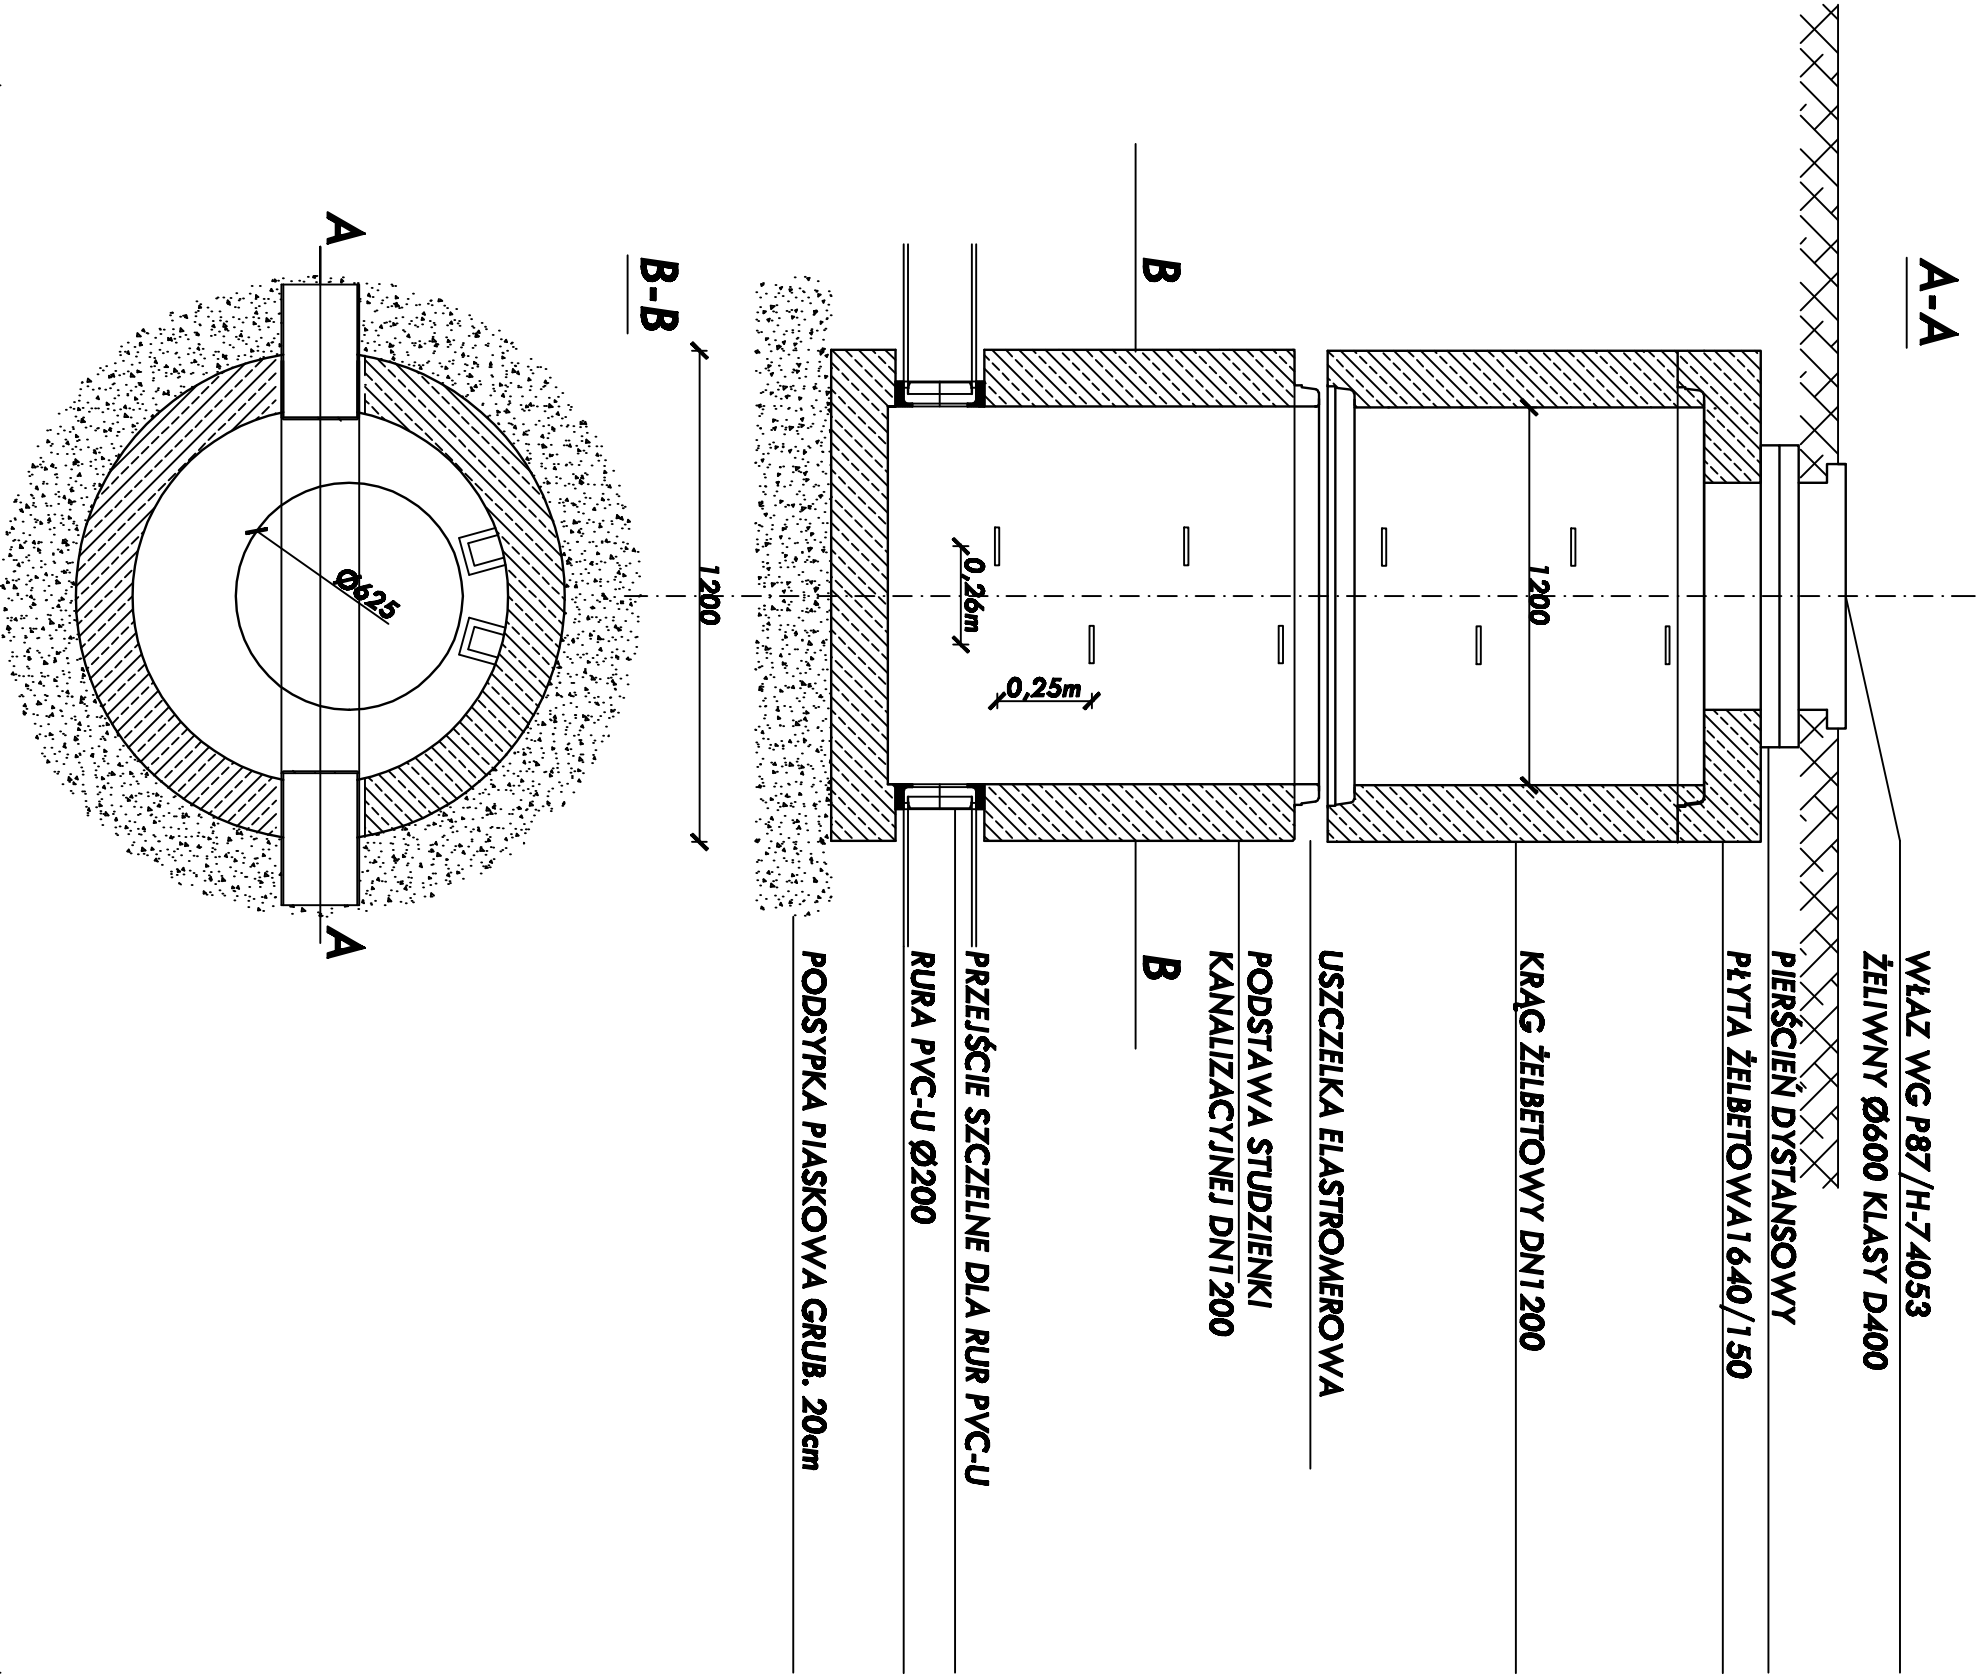

INWESTOR:	Gmina Regimin Regimin 22 06-461 Regimin		Projektant: mgr inż. Juliusz Marek Pietrzak Nr uprawnień: C/6 4/81 w specjalności: Instalacyjno – inżynierijnej w zakresie sieci i instalacji sanitarnych		DATA OPRACOWANIA LIPIEC 2014
	Sieć kanalizacji sanitarnej na terenie miejscowości Regimin gm. Regimin - Etap II B				
	PRZEDMIOT OPRACOWANIA:				
RYSLINKU:	Studnia żelbetowa Ø1200				NUMER RYSLINKU: 5