

Rury przyłączeniowe - PE


A-A



B

LEGENDA:

- | | | |
|---------------------------------------|---------|--------|
| 1. Rura PE 100 SDR17 Ø200 | - 3,00m | i=2,0% |
| 2. Przejście szczelne dla rur PE Ø200 | - 1 szt | |
| 3. Redukcja elektroporowa PEØ200/90 | - 1 szt | |
| 4. Rura PE 100 SDR17 Ø90 | - 1,00m | |
| 5. Kolano elektroporowe PE Ø90 <45° | - 1 szt | |

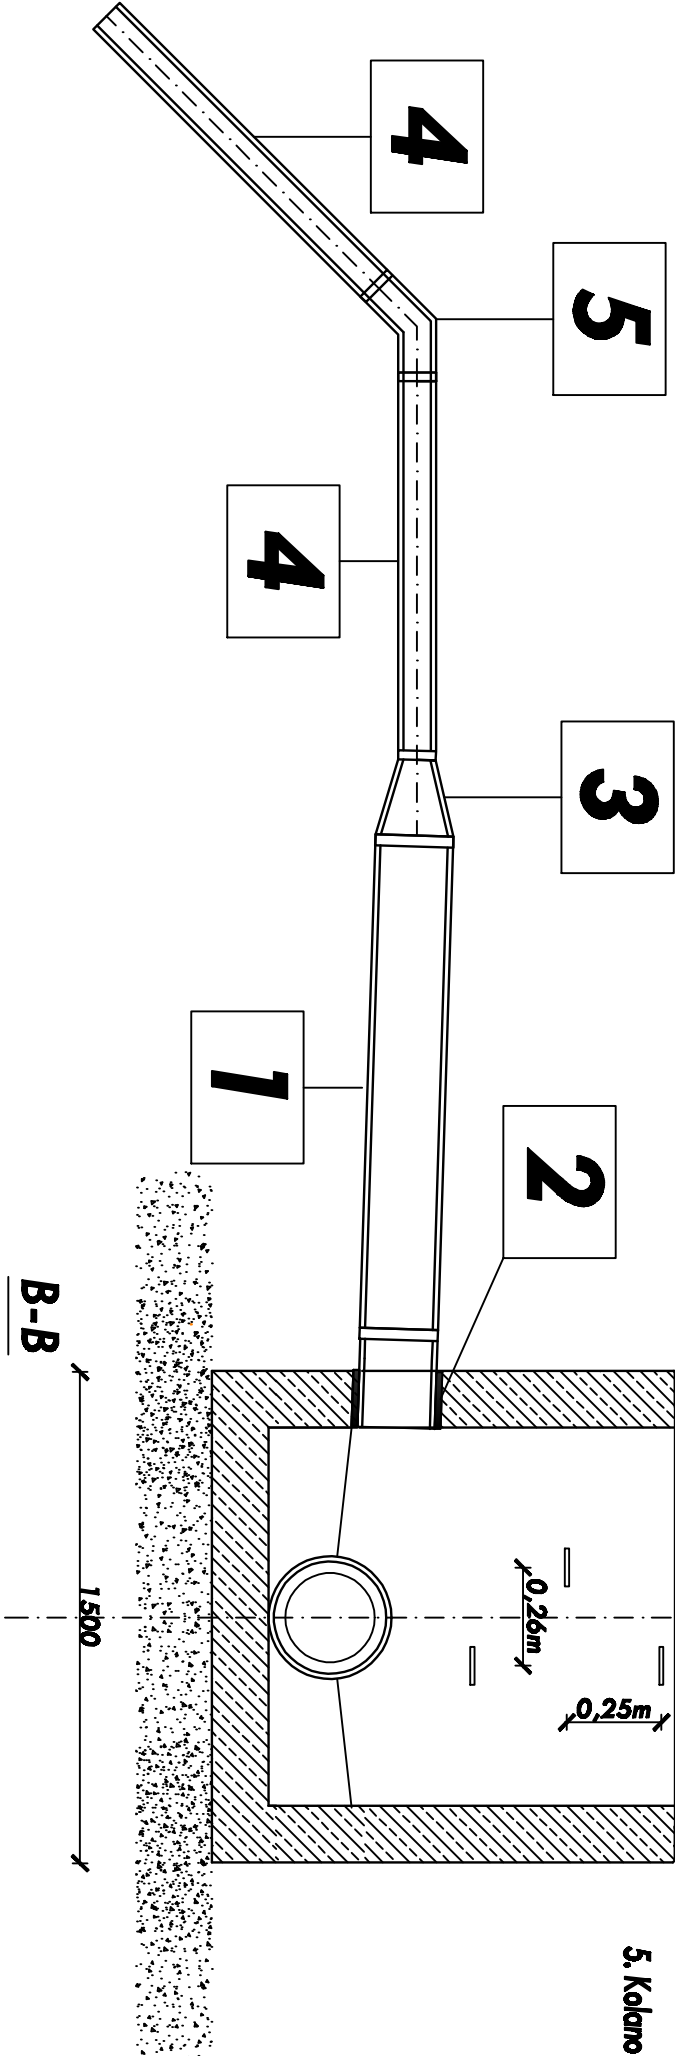

INWESTOR:	Gmina Reginin Reginin 22 06-461 Reginin	Projektant: mgr inż. Juliusz Marek Pietrzak Nr uprawnień: C/14/81 w specjalności: Instalacyjno – inżynierijnej w zakresie sieci i instalacji sanitarnych Sprawdzający: mgr inż. Mariusz Wilkowski Nr uprawnień: MAZ/0425/P005/12 w specjalności: Instalacyjno – inżynierijnej w zakresie sieci i instalacji sanitarnych	DATA OPRACOWANIA LIPiec 2014	SKALA:
	PRZEDMIOT OPRACOWANIA: Reginin gm. Reginin - Etap II B			
RYSLINKU:	Włączenie rurociągu tłoczego do studni żelbetowej Ø1200			NUMER RYSLINKU: 6