


Zestawienie studni połączeniowych

Ø425

Nr studni	Typ kineły	DN (mm)	Rzędna terenu	Rzędna dna	H (mm)	H3 (mm)	Wkładka "in situ" (mm)	Rzędna "in situ" (mm)	Uwagi
S-04	IV	200	135.80	133.13	2.67	2.27	160	134.00	Właz D400
S-05	IV	200	136.00	133.20	2.80	2.40	160	134.61	Właz D400
S-11	IV	160	126.30	125.30	1.00	0.60	-	-	Właz D400
S-12	IV	160	126.90	125.34	1.56	1.16	-	-	Właz B125
S-13	IV	160	127.00	125.81	1.19	0.79	-	-	Właz B125

DN (mm)	H1 (mm)	H2 (mm)
110	400	200
160	450	200
200	500	200
250	665	220
315	720	220
400	807	220

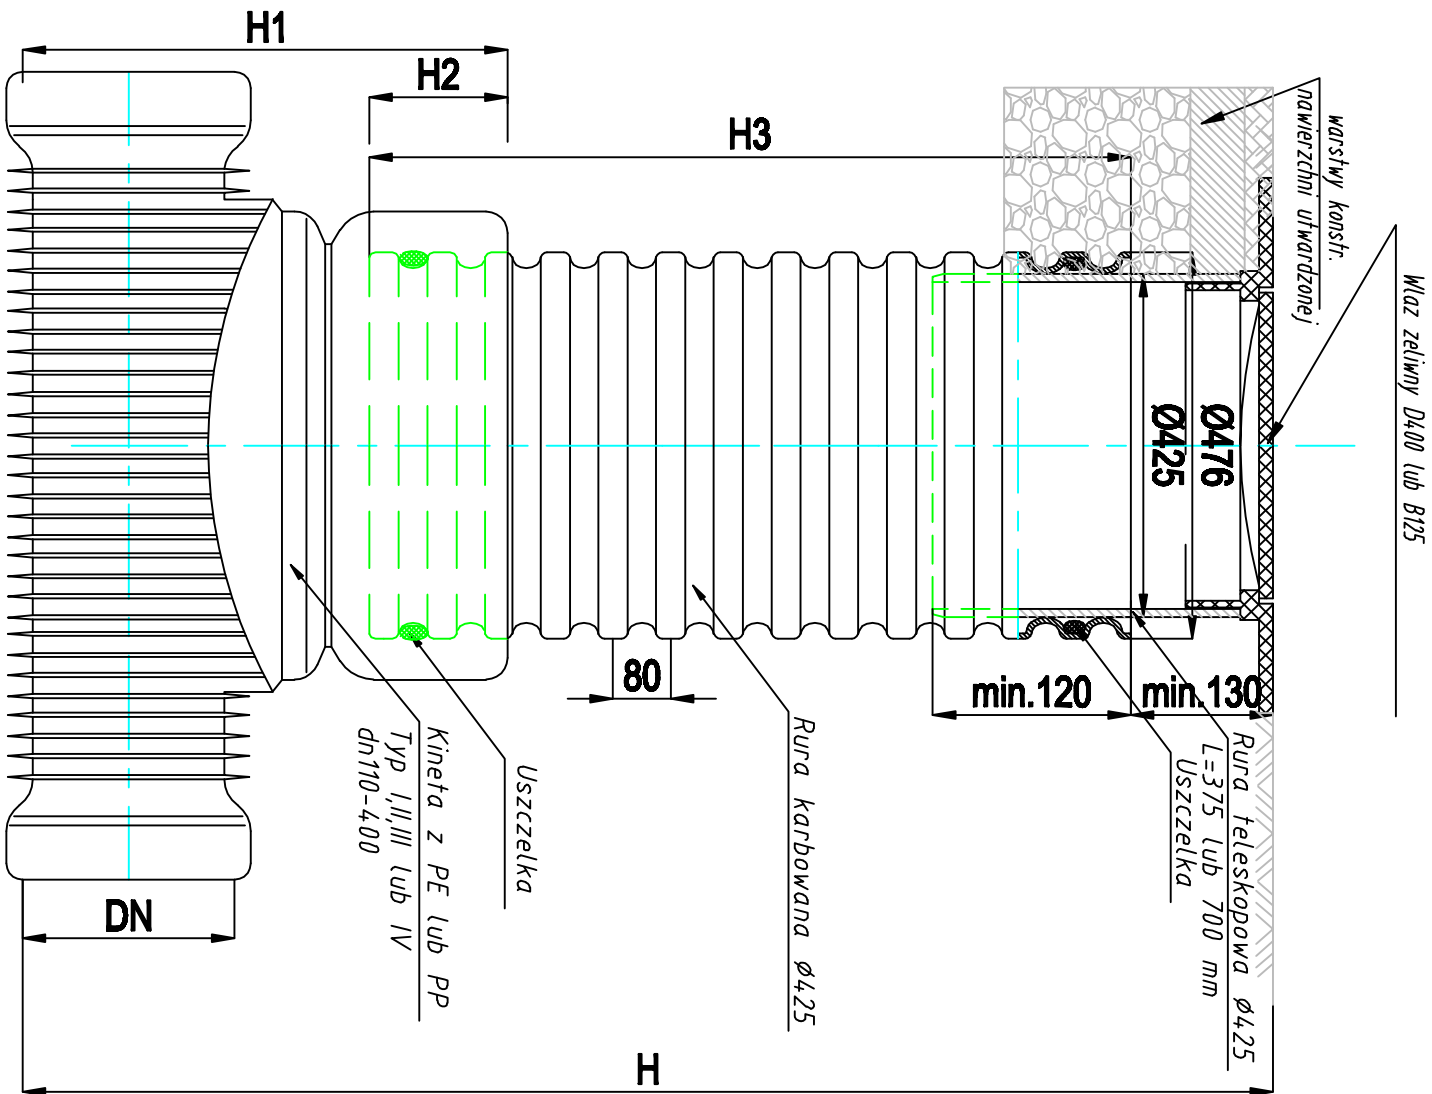

Studzienka inspekcyjna Ø425 z rura teleskopowa
i włazem żeliwnym klasy D400 lub B125

INWESTOR:	Gmina Region Region 22 06-461 Region	Projektant: mgr inż. Juliusz Marek Pietrzak Nr uprawnień: C/14/81 w specjalności: Instalacyjno – inżynierijnej w zakresie sieci i instalacji sanitarnych Sprawdzający: mgr inż. Mariusz Wilkowski Nr uprawnień: MAZ/0425/PODS/12 w specjalności: Instalacyjno – inżynierijnej w zakresie sieci i instalacji sanitarnych	DATA OPRACOWANIA LIPEC 2014
PRZEDMIOT OPRACOWANIA:	Sieć kanalizacji sanitarnej na terenie miejscowości Region gm. Region - Etap II		SKALA:
RYSLINKU:	Zestawienie studni tworzywowych Ø425		NUMER RYSLINKU: 7