


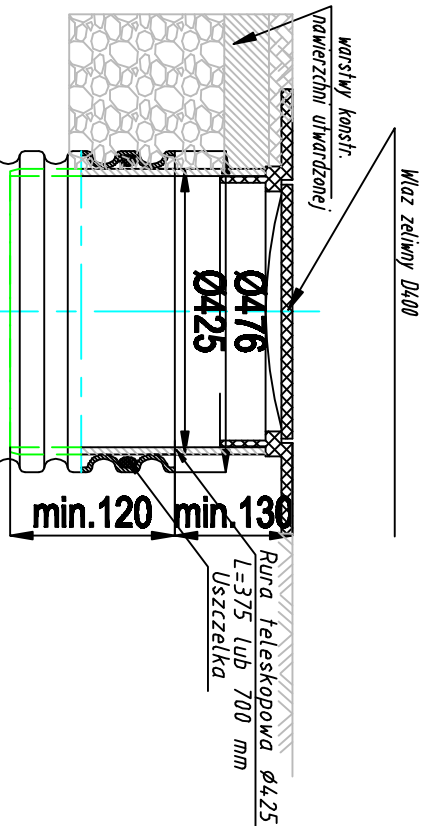

LEGENDA:

1. Kolano PVC-U


Ø160 <90°
2. Rura PVC-U

Ø160
3. Trójkąt PVC-U

Ø160 <90°
4. Rura PVC-U

Ø160
5. Kolano PVC-U

Ø160 <67°

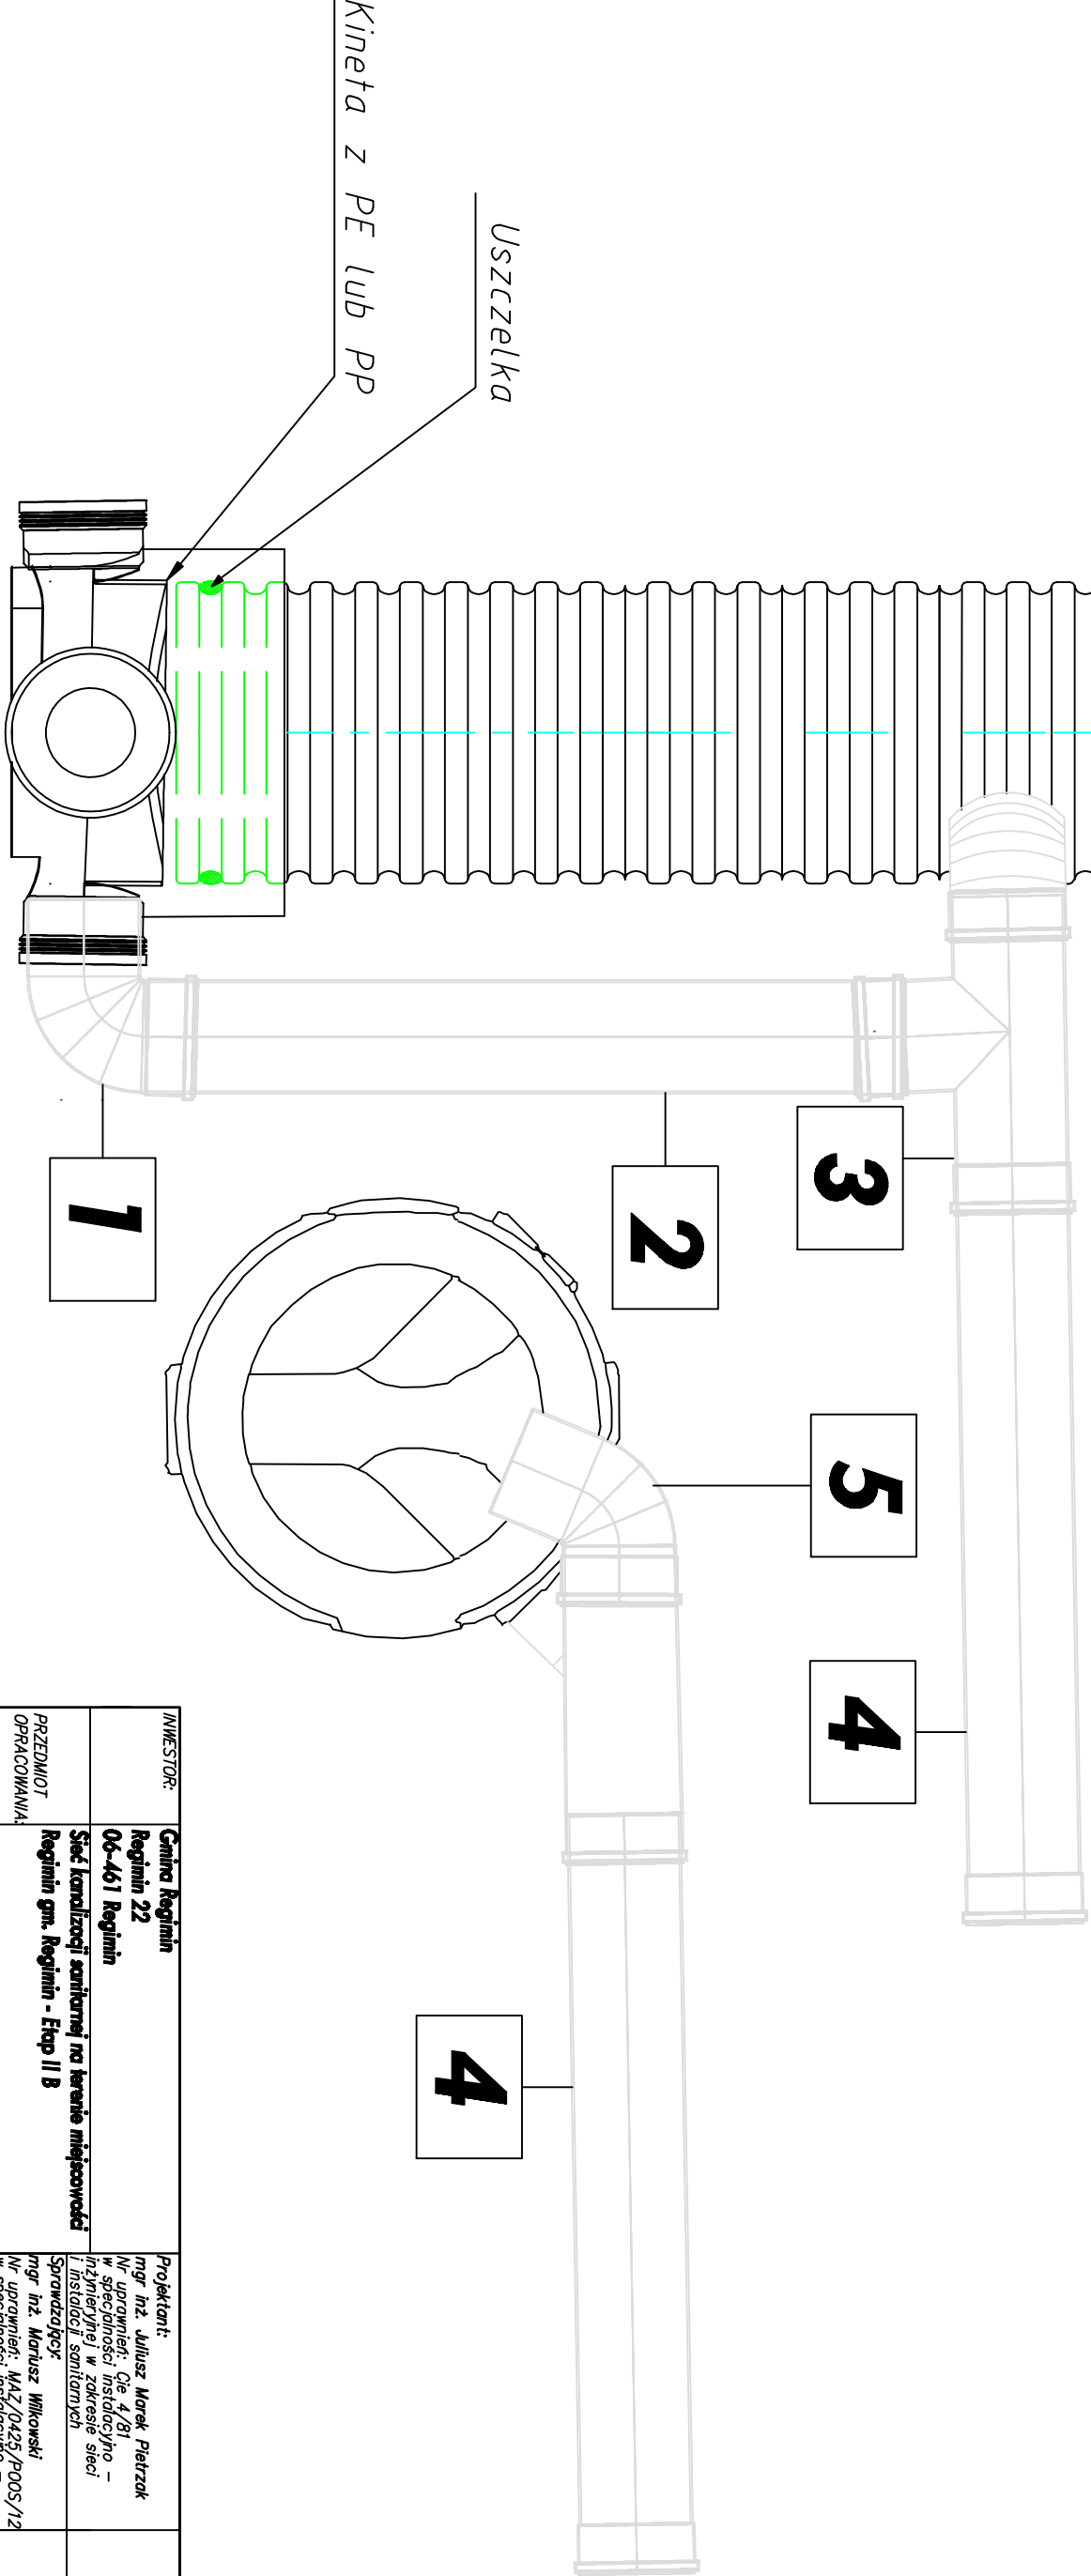

INWESTOR:	Gmina Regimin Regimin 22 06-461 Regimin	Projektant: mgr inż. Juliusz Marek Pietrzak Nr uprawnień: CIE 4/81 w specjalności: Instalacyjno – inżynierijnej w zakresie sieci i instalacji sanitarnych Sprawdzający: mgr inż. Mariusz Wilkowski Nr uprawnień: MAZ/0425/P005/12 w specjalności: Instalacyjno – inżynierijnej w zakresie sieci i instalacji sanitarnych	DATA OPRACOWANIA LIPEC 2014	SKALA:
	PRZEDMIOT OPRACOWANIA: Sieć kanalizacji sanitarnej na terenie miejscowości Regimin gm. Regimin - Etap II B			
RYSMIKU:	Wytyczenie kaskady do studni tworzywowej Ø425			NUMER RYSMIKU: 8