



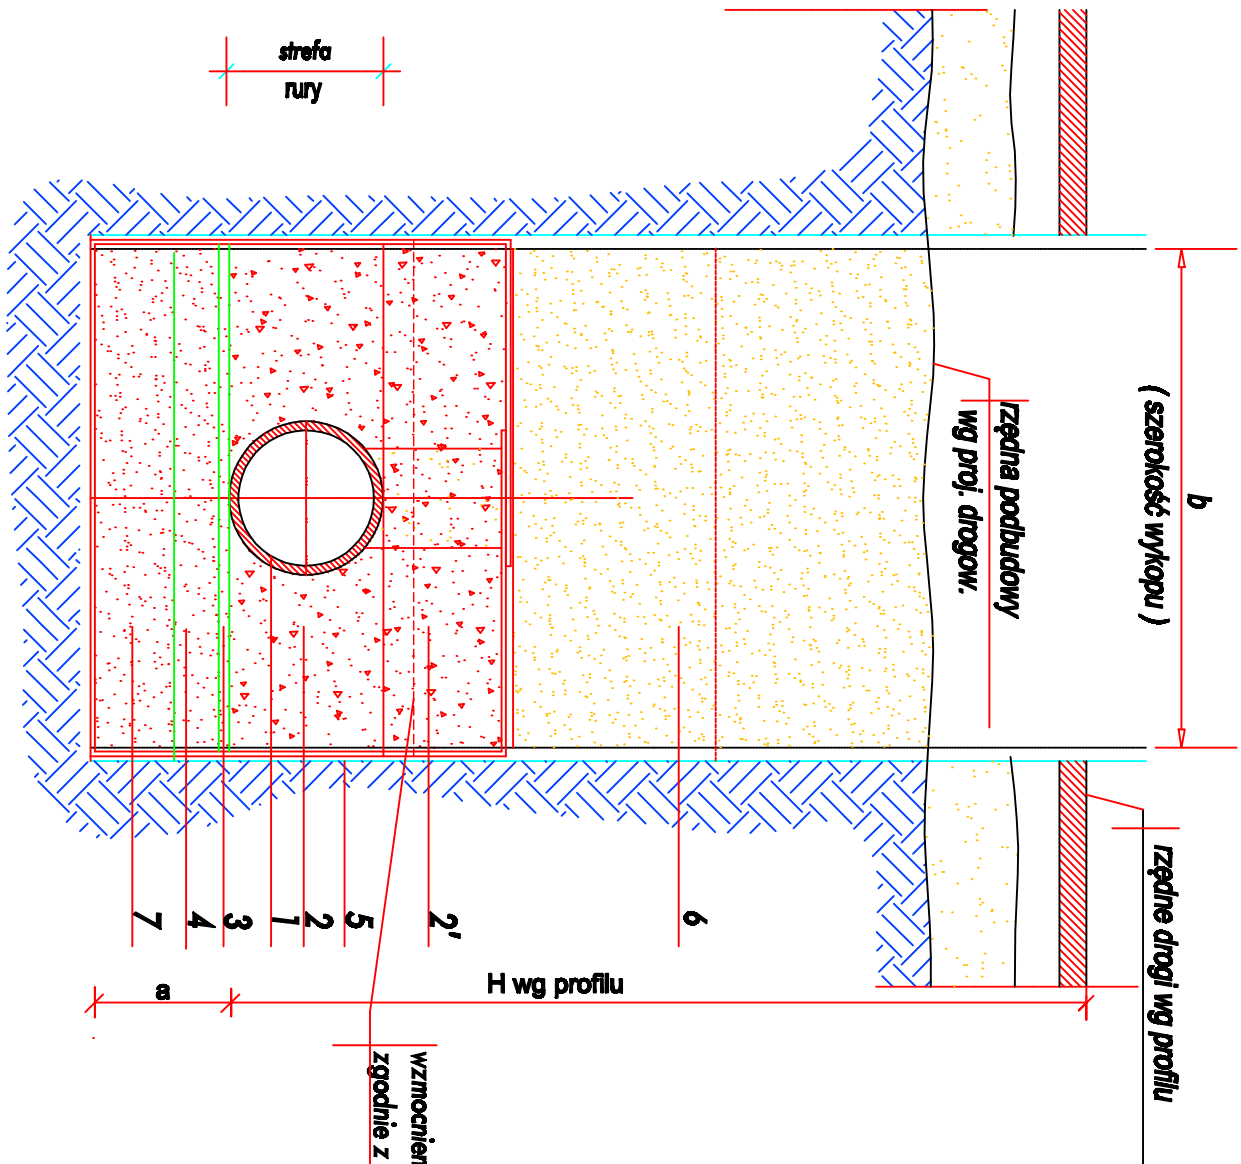

OZNACZENIA:

- 1 - rura PVC-U SDR34 Ø160 / 200, PE100 SDR17 Ø63, PE100RC SDR 17 Ø63
- 2, 2' - obsypka zasodnicza i górna z piasku grubego lub średniego zagęszczona do 98% w skali SPD, przy rurze 95% SPD. Obsypkę należy ułożyć symetrycznie, po obu stronach rury, warstwami o grubości nie większej niż 0,2m, zwracając szczególną uwagę na jej słowne zagęszczenie w strefie podparcia rury tak aby nie nastąpiło podniesienie rury. Do zagęszczania stosować lekkie wibratory płaszczyznowy o masie do 100kg. Używanie wibratora bezpośrednio nad rurą jest niedopuszczalne, wibrator używać można gdy nad rurą ułożono warstwę gruntu o grubości co najmniej 0,3m.
- 3 - podsypkę grubości 5cm wykonaną z piasku grubego lub średniego niezagęszczanego.
- 4 - podsypkę grubości 10cm z piasku grubego lub średniego zagęszczoną do 1s 98%.
- 5 - liniowa i punktowa obudowa wykopu
- 6 - zasypka wykopu gruntem rodzimym z dodatkkiem piasku zagęszczanego do 1s= 0,98 wg SPp, 1-1,2m pod konstrukcją ulicy,
- 7 - zagęszczenie zasypki do 1,0 wg SPp.
- podsypka piaskowa grubości 20cm z piasku grubego lub średniego zagęszczona do 1s98% SPD

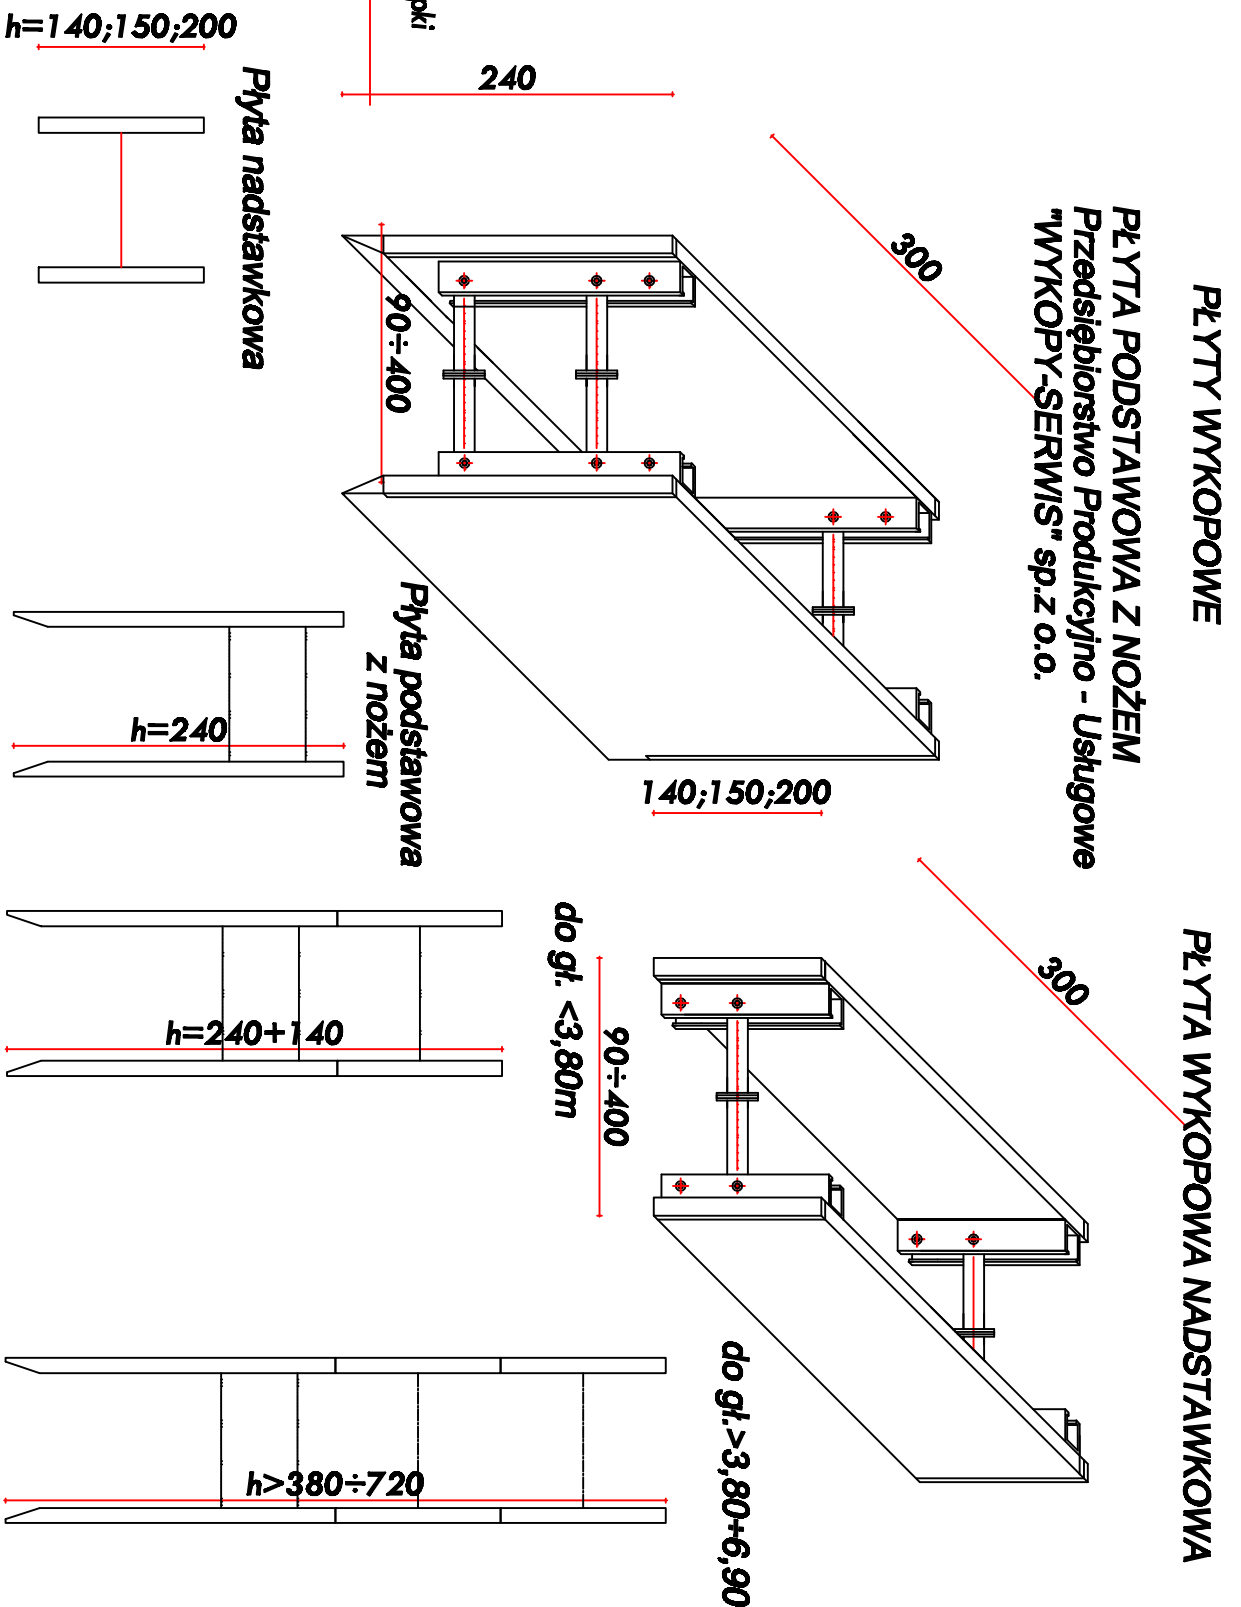

SCHEMAT ZESTAWIANIA PŁYT WYKOPOWYCH W ZALEŻNOŚCI OD GŁĘBOKOŚCI WYKOPU

INWESTOR:	Gmina Regimin Regimin 22 06-461 Regimin	Projektant: mgr inż. Juliusz Marek Pietrzak Nr uprawnień: Cie 4/81 w specjalności: Instalacyjno – inżynierijnej w zakresie sieci i instalacji sanitarnych	DATA OPRACOWANIA GRUDZIEŃ 2014	SKALA:
PRZEDMIOT OPRACOWANIA:	Sieć kanalizacji sanitarnej na terenie miejscowości Regimin gm. Regimin - Etap IIC	Sprawdzający: mgr inż. Mariusz Wilkowski Nr uprawnień: MAZ/0425/PODS/12 w specjalności: Instalacyjno – inżynierijnej w zakresie sieci i instalacji sanitarnych		
RYSUNKU:	Przekrój wykopu	NUMER RYSUNKU: 13		