Projekt Zagospodarowania Działek położonych w obrębie miejscowości Regimin gm. Regimin

1:500

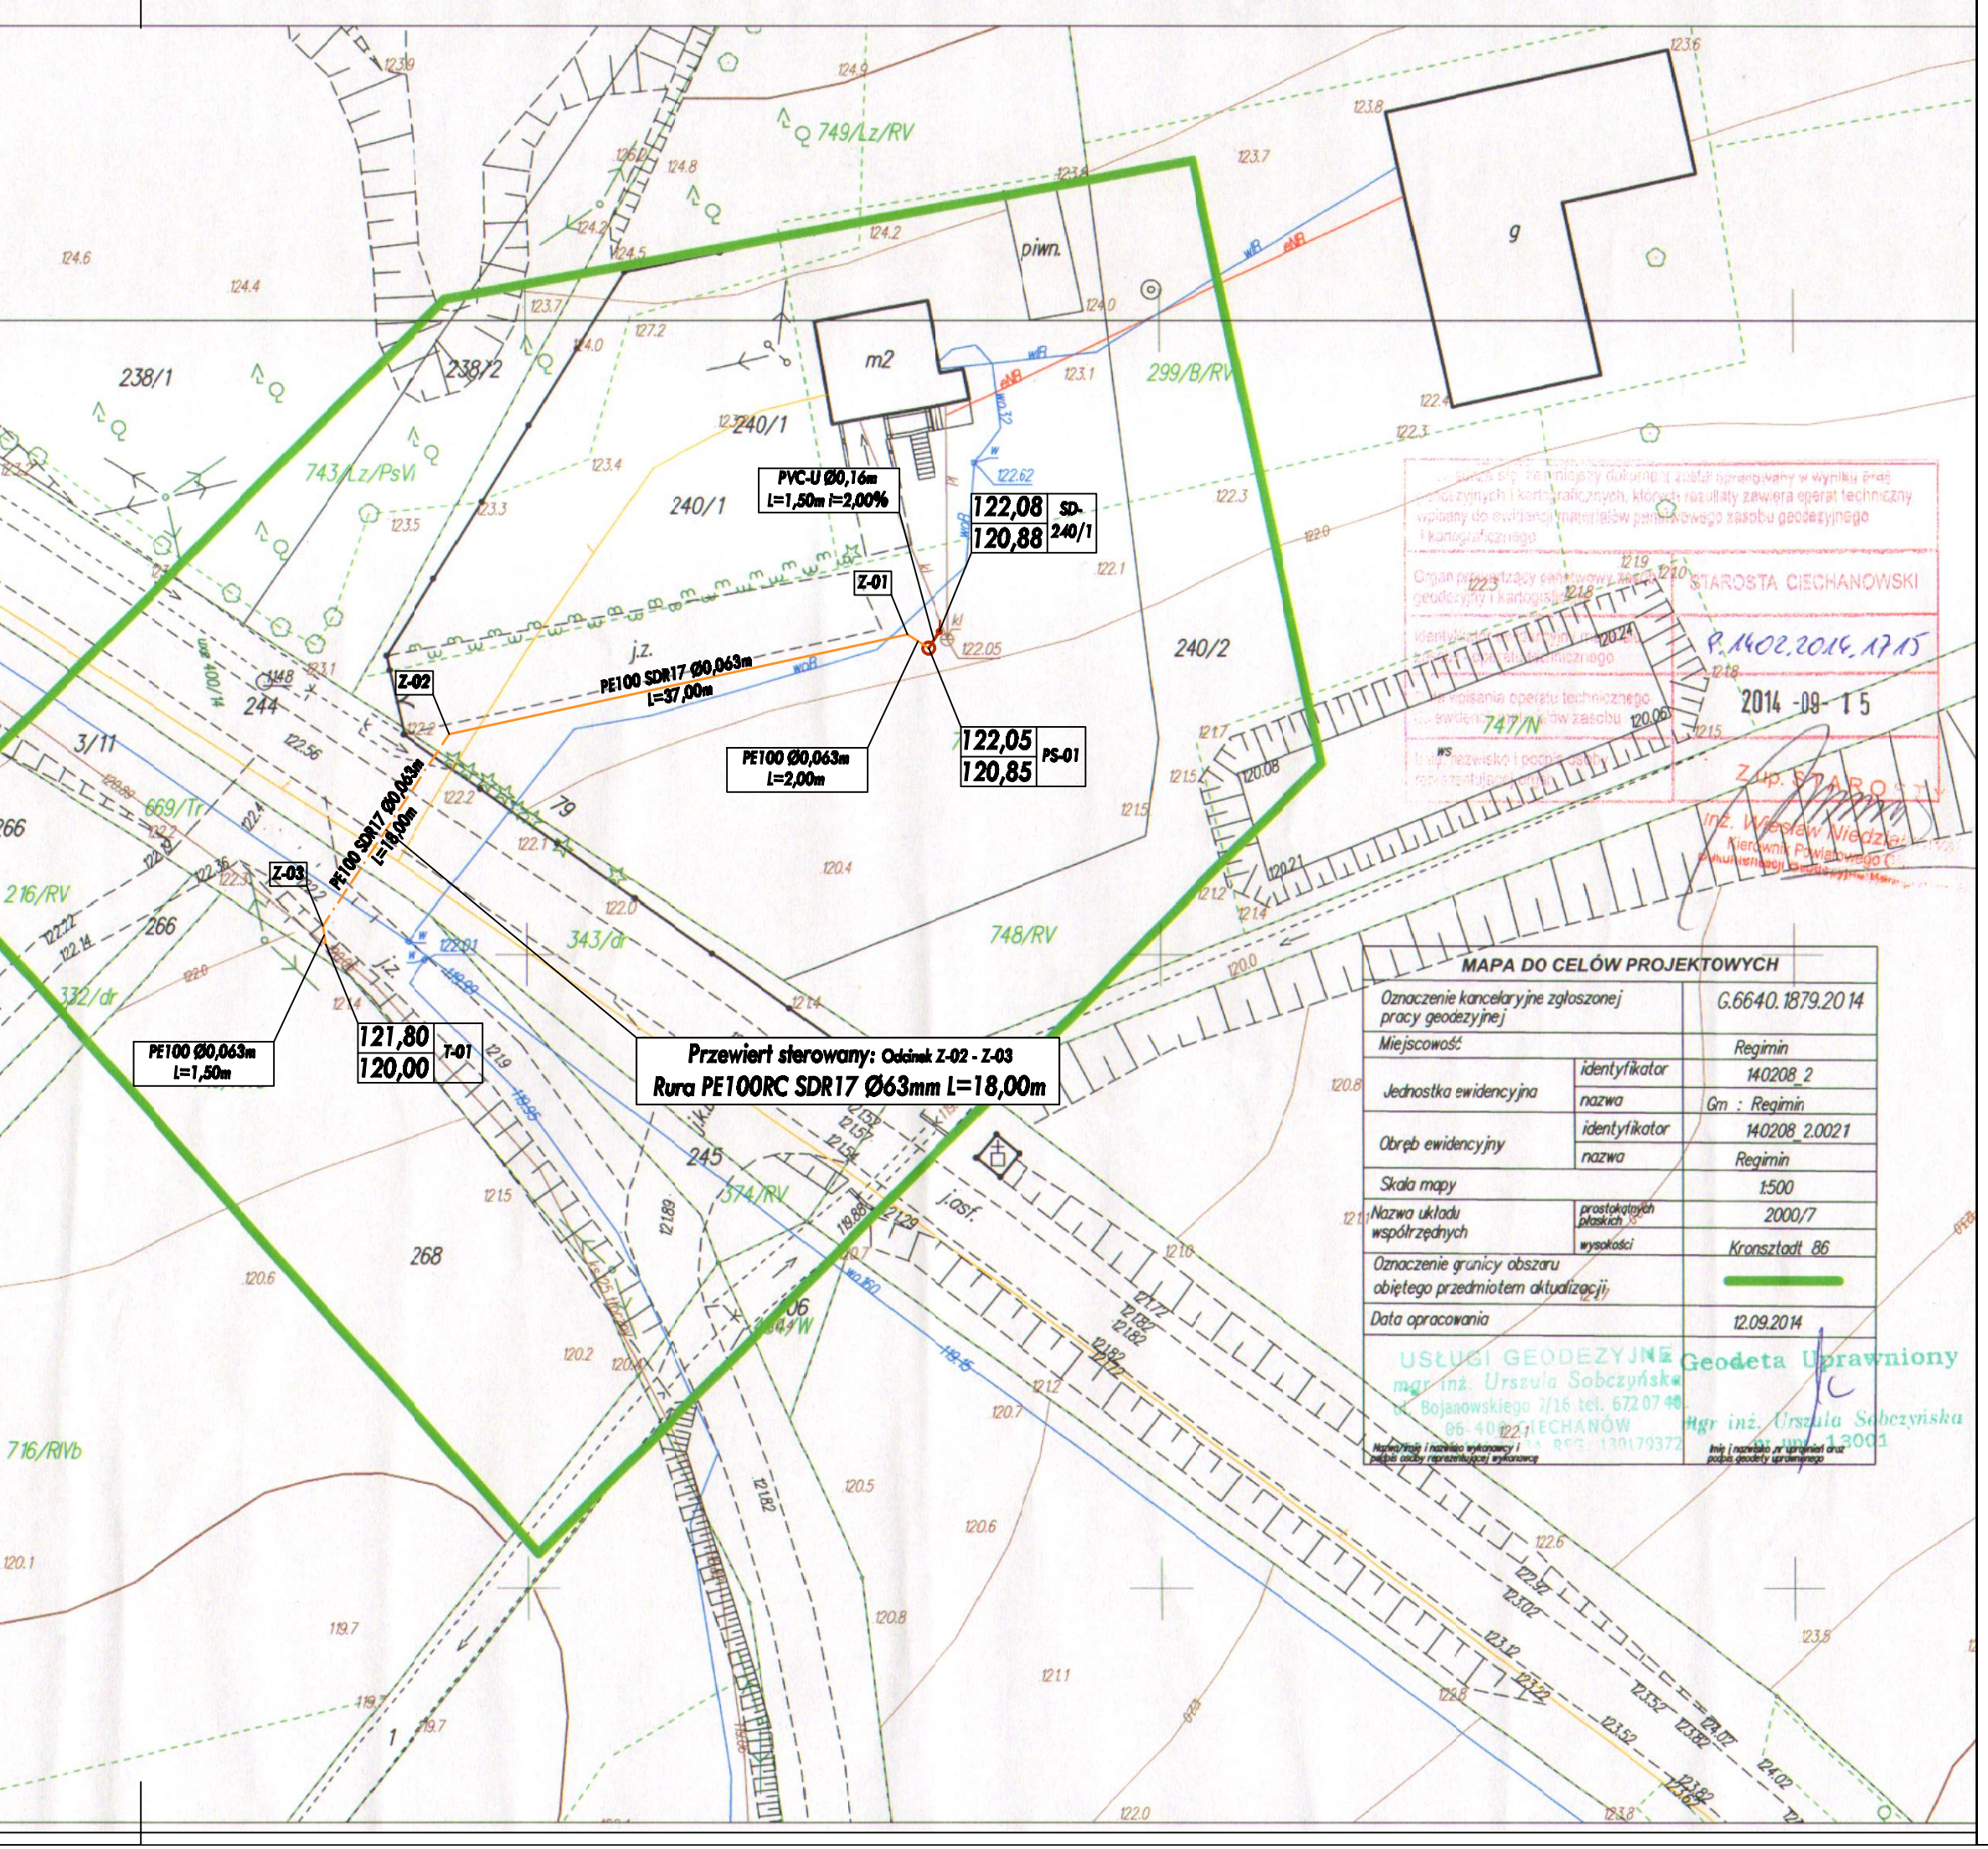

OZNACZENIA:

ks DN125	Istniejąca sieć kanalizacji sanitarnej - rurociąg tłoczny Ø125
ks Ø 160	Projektowana sieć kanalizacji sanitarnej z rur PVC-U SDR34 Ø160x4,7
ks Ø 160	Projektowane wg.odrębnego opracowania przyłącze kanalizacji sanitarnej z rur PVC-U SDR34 Ø160x4,7/200x5,9
ks Ø 63	Projektowana sieć kanalizacji sanitarnej z rur PE100 SDR17 Ø63x3,8
ks Ø 63	Projektowana sieć kanalizacji sanitarnej z rur PE100 SDR17 Ø963x3,8-przewiert sterowany

LEGENDA:

PS-00 - Przepompownia ścieków

SD-0-0 - Projektowana studnia połączeniowa tworzywowa Ø315

T-00 - Miejsce włączenia projektowanego rurociągu tłocznegi w istniejący rurociąg tłoczny.

INWESTOR:	**Gmina Regimin** **Regimin 22** **06-461 Regimin**	Projektant: mgr inż. Juliusz Marek Pietrzak Nr uprawnień: Cie 4/81 w specjalności instalacyjno – inżynieryjnej w zakresie sieci i instalacji sanitarnych		DATA OPRACOWANIA LIPIEC 2014
PRZEDMIOT OPRACOWANIA:	**Sieć kanalizacji sanitarnej na terenie miejscowości Regimin gm. Regimin - Etap IIC**	Sprawdzający: mgr inż. Mariusz Wilkowski Nr uprawnień: MAZ/0425/POOS/12 w specjalności instalacyjno – inżynieryjnej w zakresie sieci i instalacji sanitarnych		SKALA: 1:500
RYSUNKU:	Projekt Zagospodarowania Działek			NUMER RYSUNKU: **2C**