


Rury przyłączeniowe- PVC-U

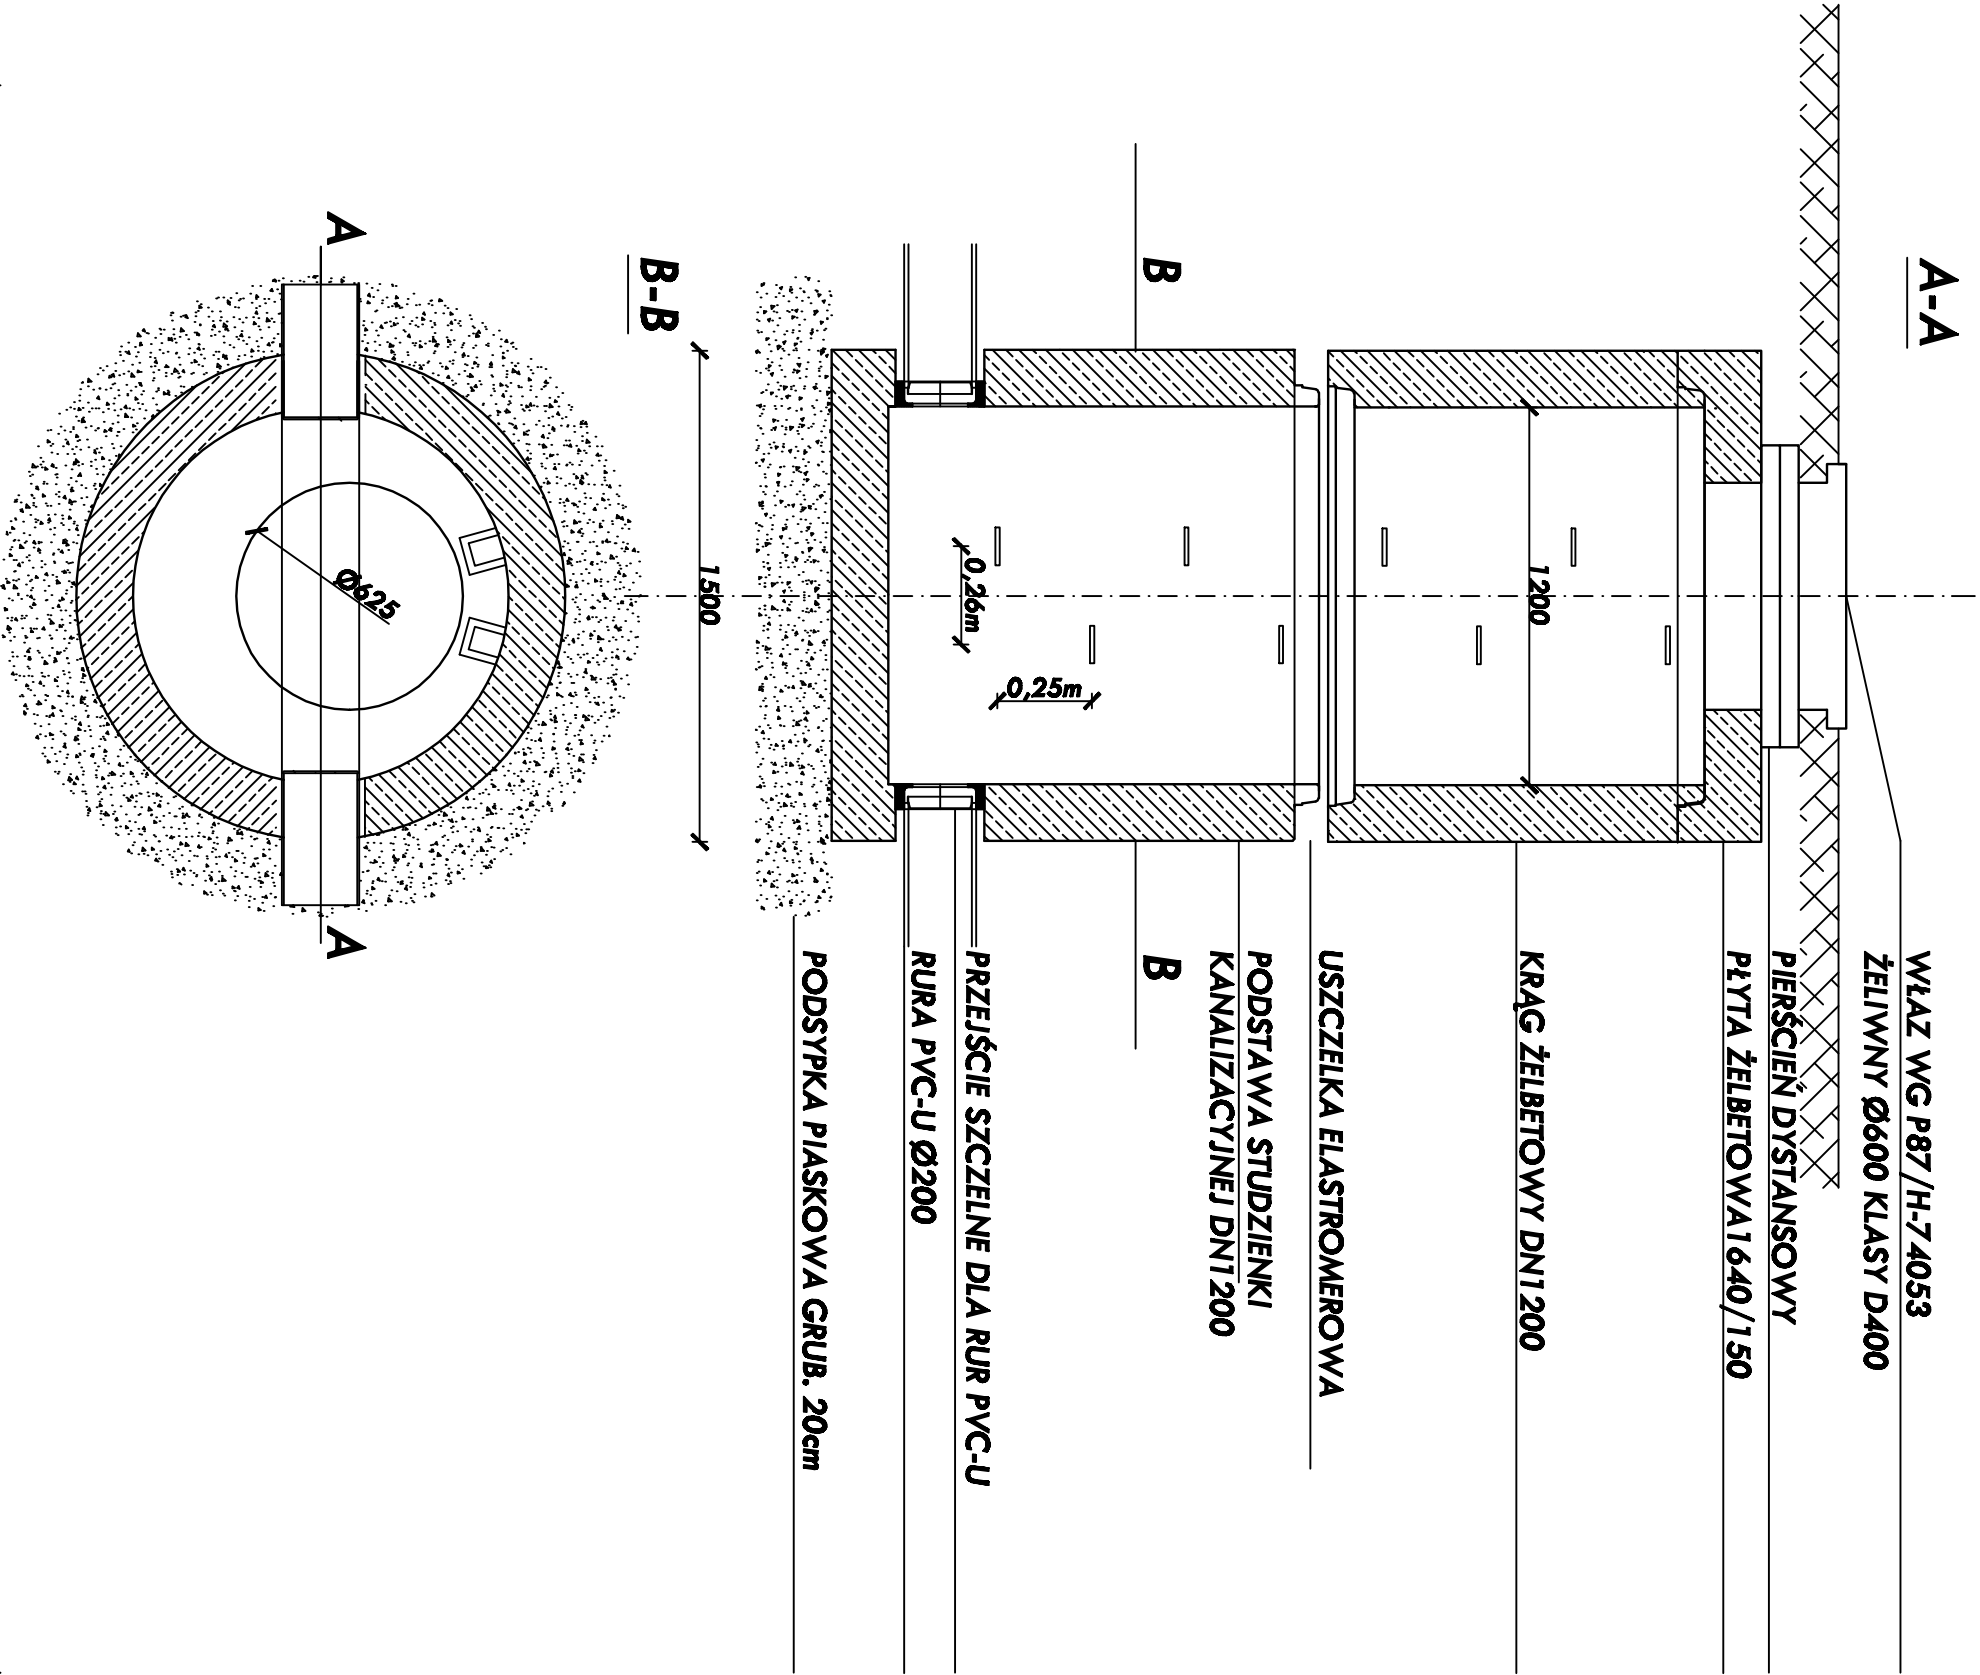

|                           |  |                                                                                       |  |   |  |                                         |  |
|---------------------------|--|---------------------------------------------------------------------------------------|--|---|--|-----------------------------------------|--|
| INWESTOR:                 |  | Gmina Regimin<br>Regimin 22<br>06-461 Regimin                                         |  | Projektant:<br>mgr inż. Juliusz Marek Pietrzak<br>Nr uprawnień: Cie 4/B1<br>w specjalności: Instalacyjno –<br>inżynierijnej w zakresie sieci<br>i instalacji sanitarnych |  | DATA<br>OPRACOWANIA<br>GRUDZIEŃ<br>2014 |  |
| PRZEDMIOT<br>OPRACOWANIA: |  | Sieć kanalizacji sanitarnej na terenie miejscowości<br>Regimin gm. Regimin - Etap IIC |  | mgr inż. Mariusz Wilkowski<br>Nr uprawnień: MAZ/0425/P005/12<br>w specjalności: Instalacyjno –<br>inżynierijnej w zakresie sieci<br>i instalacji sanitarnych             |  | SKALA:                                  |  |
| RYSUNKU:                  |  | Studnia żelbetowa Ø1200                                                               |  |   |  | NUMER<br>RYSUNKU:                       |  |
|                           |  |                                                                                       |  |   |  | 5                                       |  |