


Zestawienie studni połączeniowych Ø425

Nr studni	Typ kiny	DN (mm)	Rzędna terenu	Rzędna dna	H (mm)	H3 (mm)	Wkładka "in situ" (mm)	Rzędna "in situ"	Uwagi
S-12	IV	200	130.11	127.80	2.31	1.91			Właz D400
S-15	IV	200	134.54	132.34	2.20	1.80			Właz D400
S-16	IV	200	135.10	132.79	2.31	1.91	160	133.61	Właz D400

DN (mm)	H1 (mm)	H2 (mm)
110	400	200
160	450	200
200	500	200
250	665	220
315	720	220
400	807	220

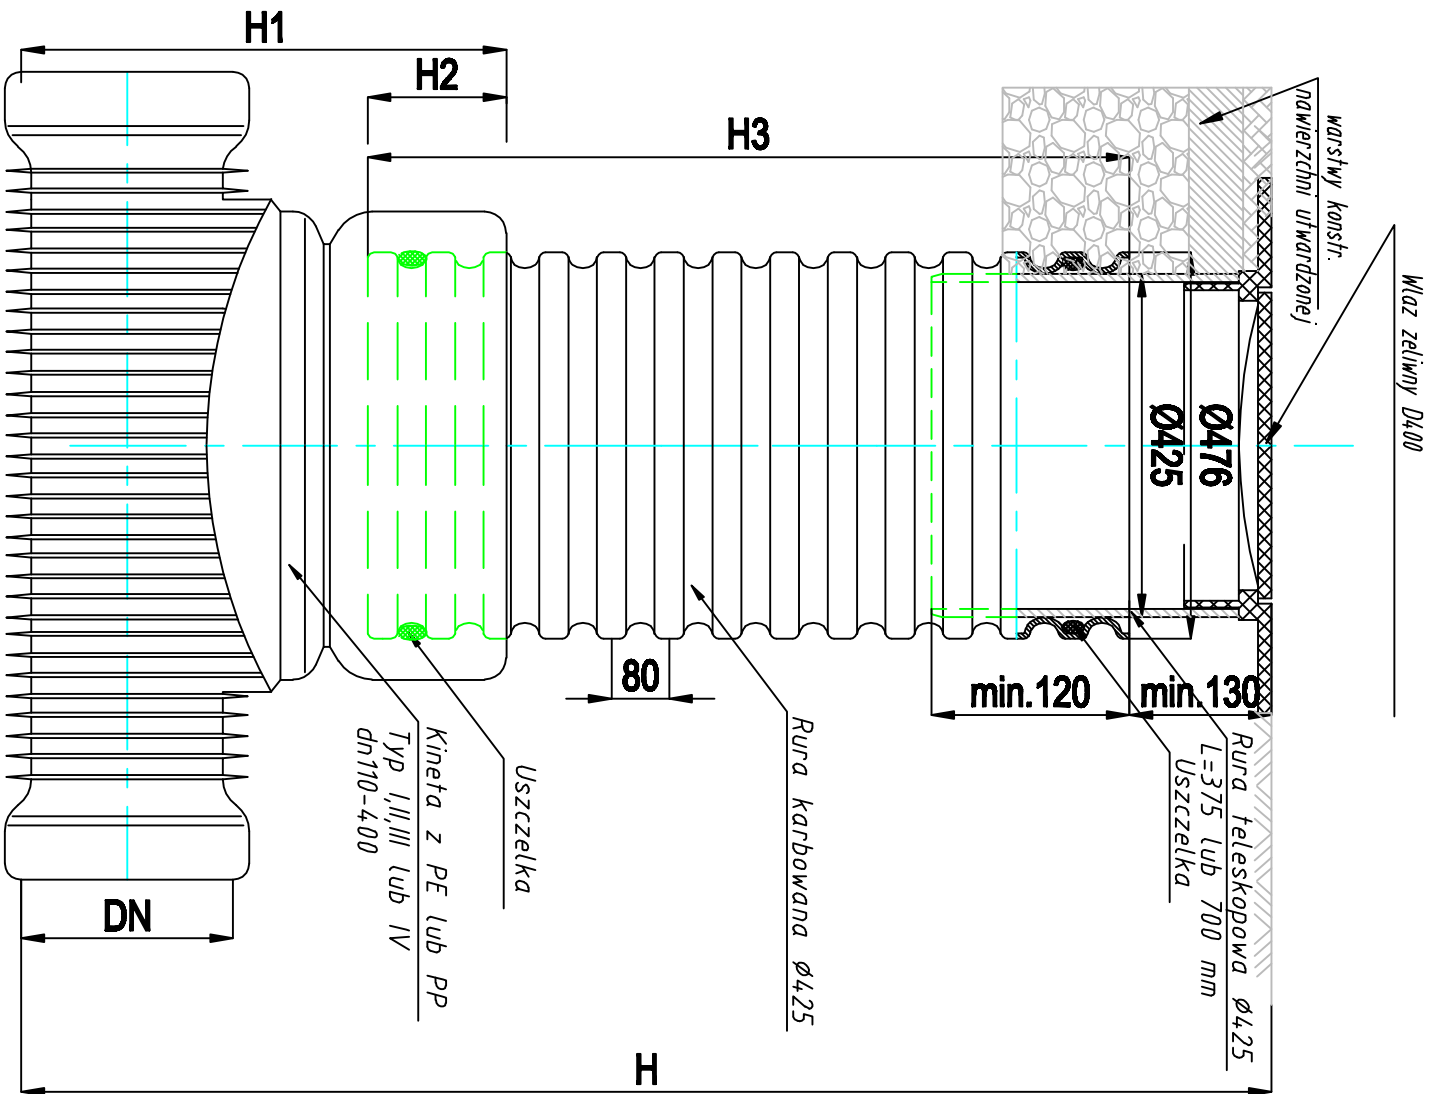

Studzienka inspekcyjna Ø425 z rura teleskopowa
i włazem żeliwnym klasy D400

INWESTOR:	Gmina Reginin Reginin 22 06-461 Reginin	Projektant: mgr inż. Juliusz Marek Pietrzak Nr uprawnień: Cie 4/81 w specjalności: Instalacyjno – inżynierijnej w zakresie sieci i instalacji sanitarnych Sprawdzający: mgr inż. Mariusz Wilkowski Nr uprawnień: MAZ/0425/POOS/12 w specjalności: Instalacyjno – inżynierijnej w zakresie sieci i instalacji sanitarnych	DATA OPRACOWANIA GRUDZIEŃ 2014
PRZEDMIOT OPRACOWANIA:	Sieć kanalizacji sanitarnej na terenie miejscowości Reginin gm. Reginin - Etap IIC		SKALA:
RYSLINKU:	Zestawienie studni tworzywowych Ø425		NUMER RYSLINKU: 6