


Zestawienie studni połączeniowych Ø315

Nr studni	Typ kinety	DN (mm)	Rzędna terenu	Rzędna dna	H (mm)	H3 (mm)	Wkładka "in situ" (mm)	Rzędna "in situ" (mm)	Typ wkładu	Uwagi
SD-240/1	I	160	122.08	120.88	120	0.91			A15	

DN (mm)	H1 (mm)	H2 (mm)
160	290	102
200	340	102
250	674	220
315	707	220
400	809	220

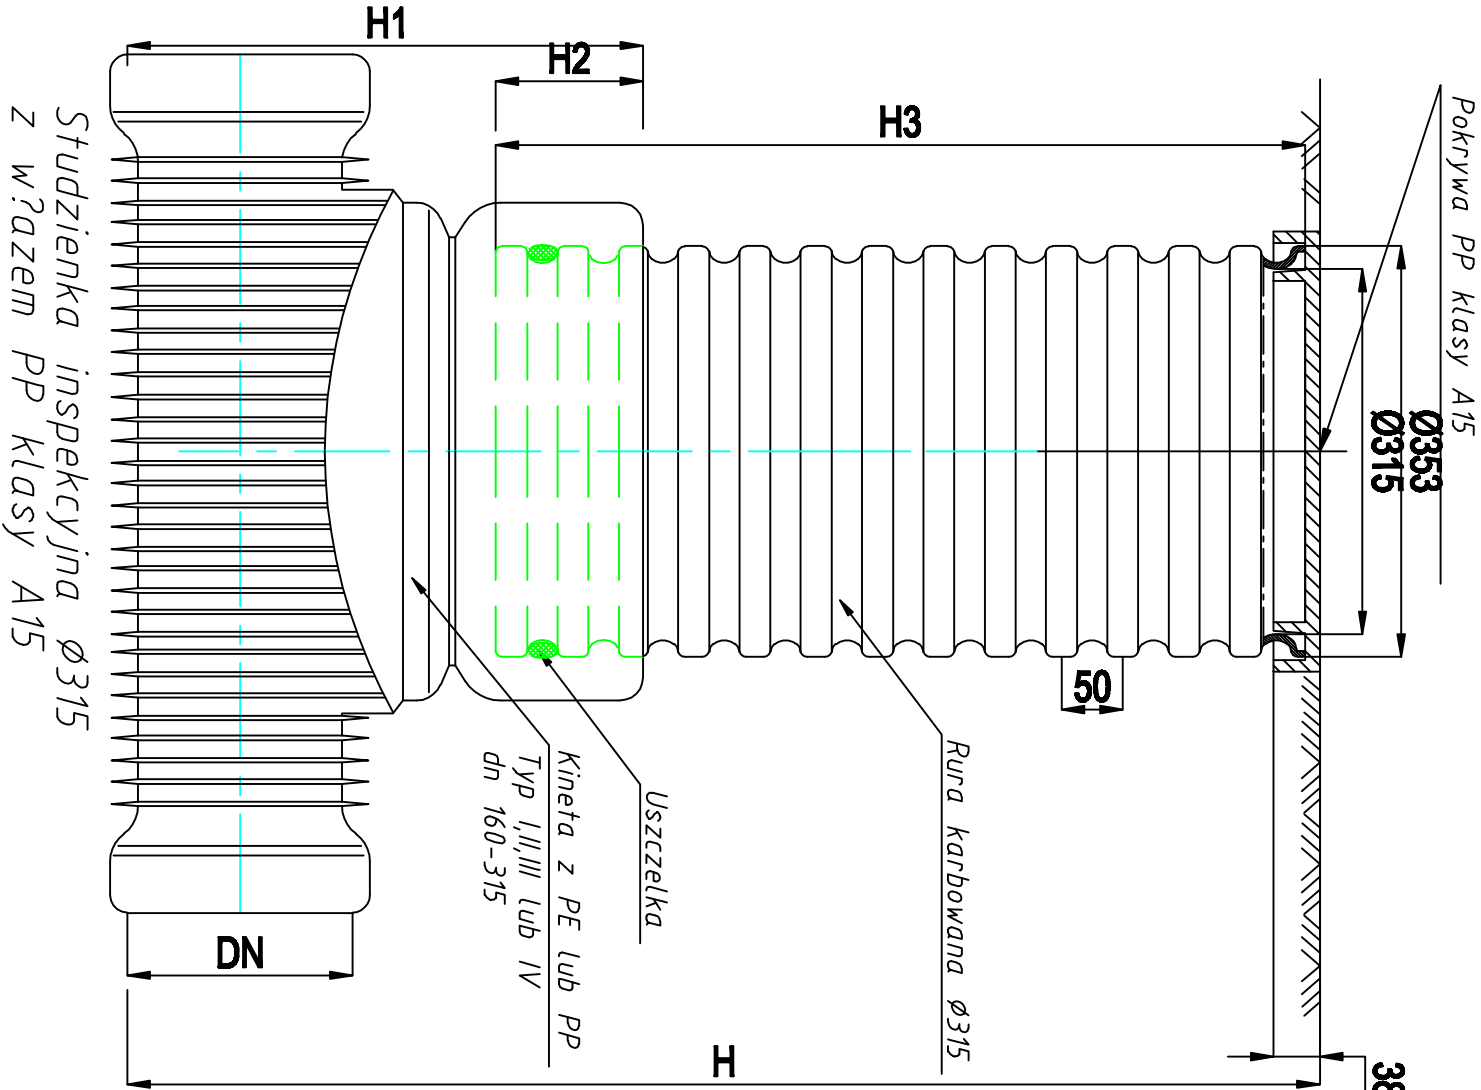

INWESTOR:	Gmina Reginin Reginin 22 06-461 Reginin	Projektant: mgr inż. Juliusz Marek Pietrzak Nr uprawnień: Cie 4/81 w specjalności instalacyjno – inżynierijnej w zakresie sieci i instalacji sanitarnych	DATA OPRACOWANIA GRUDZIEŃ 2014
PRZEDMIOT OPRACOWANIA:	Sieć kanalizacji sanitarnej na terenie miejscowości Reginin gm. Reginin - Etap IIC	Sprawdzający: mgr inż. Mariusz Wilkowski Nr uprawnień: MAZ/0425/PODS/12 w specjalności instalacyjno – inżynierijnej w zakresie sieci i instalacji sanitarnych	
RYSUNKU:	Zestawienie studni połączeniowych Ø315		NUMER RYSUNKU: 7