



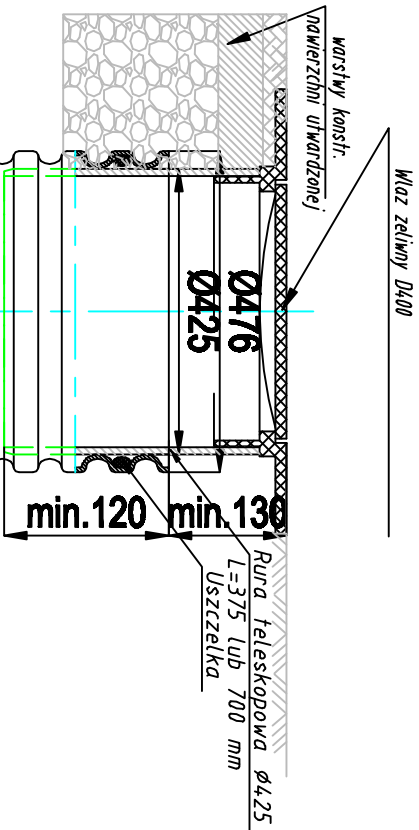

LEGENDA:

- | | |
|------------------|-----------|
| 1. Kolano PVC-U | Ø160 <90° |
| 2. Rura PVC-U | Ø160 |
| 3. Trójnik PVC-U | Ø160 <90° |
| 4. Rura PVC-U | Ø160 |
| 5. Kolano PVC-U | Ø160 <67° |

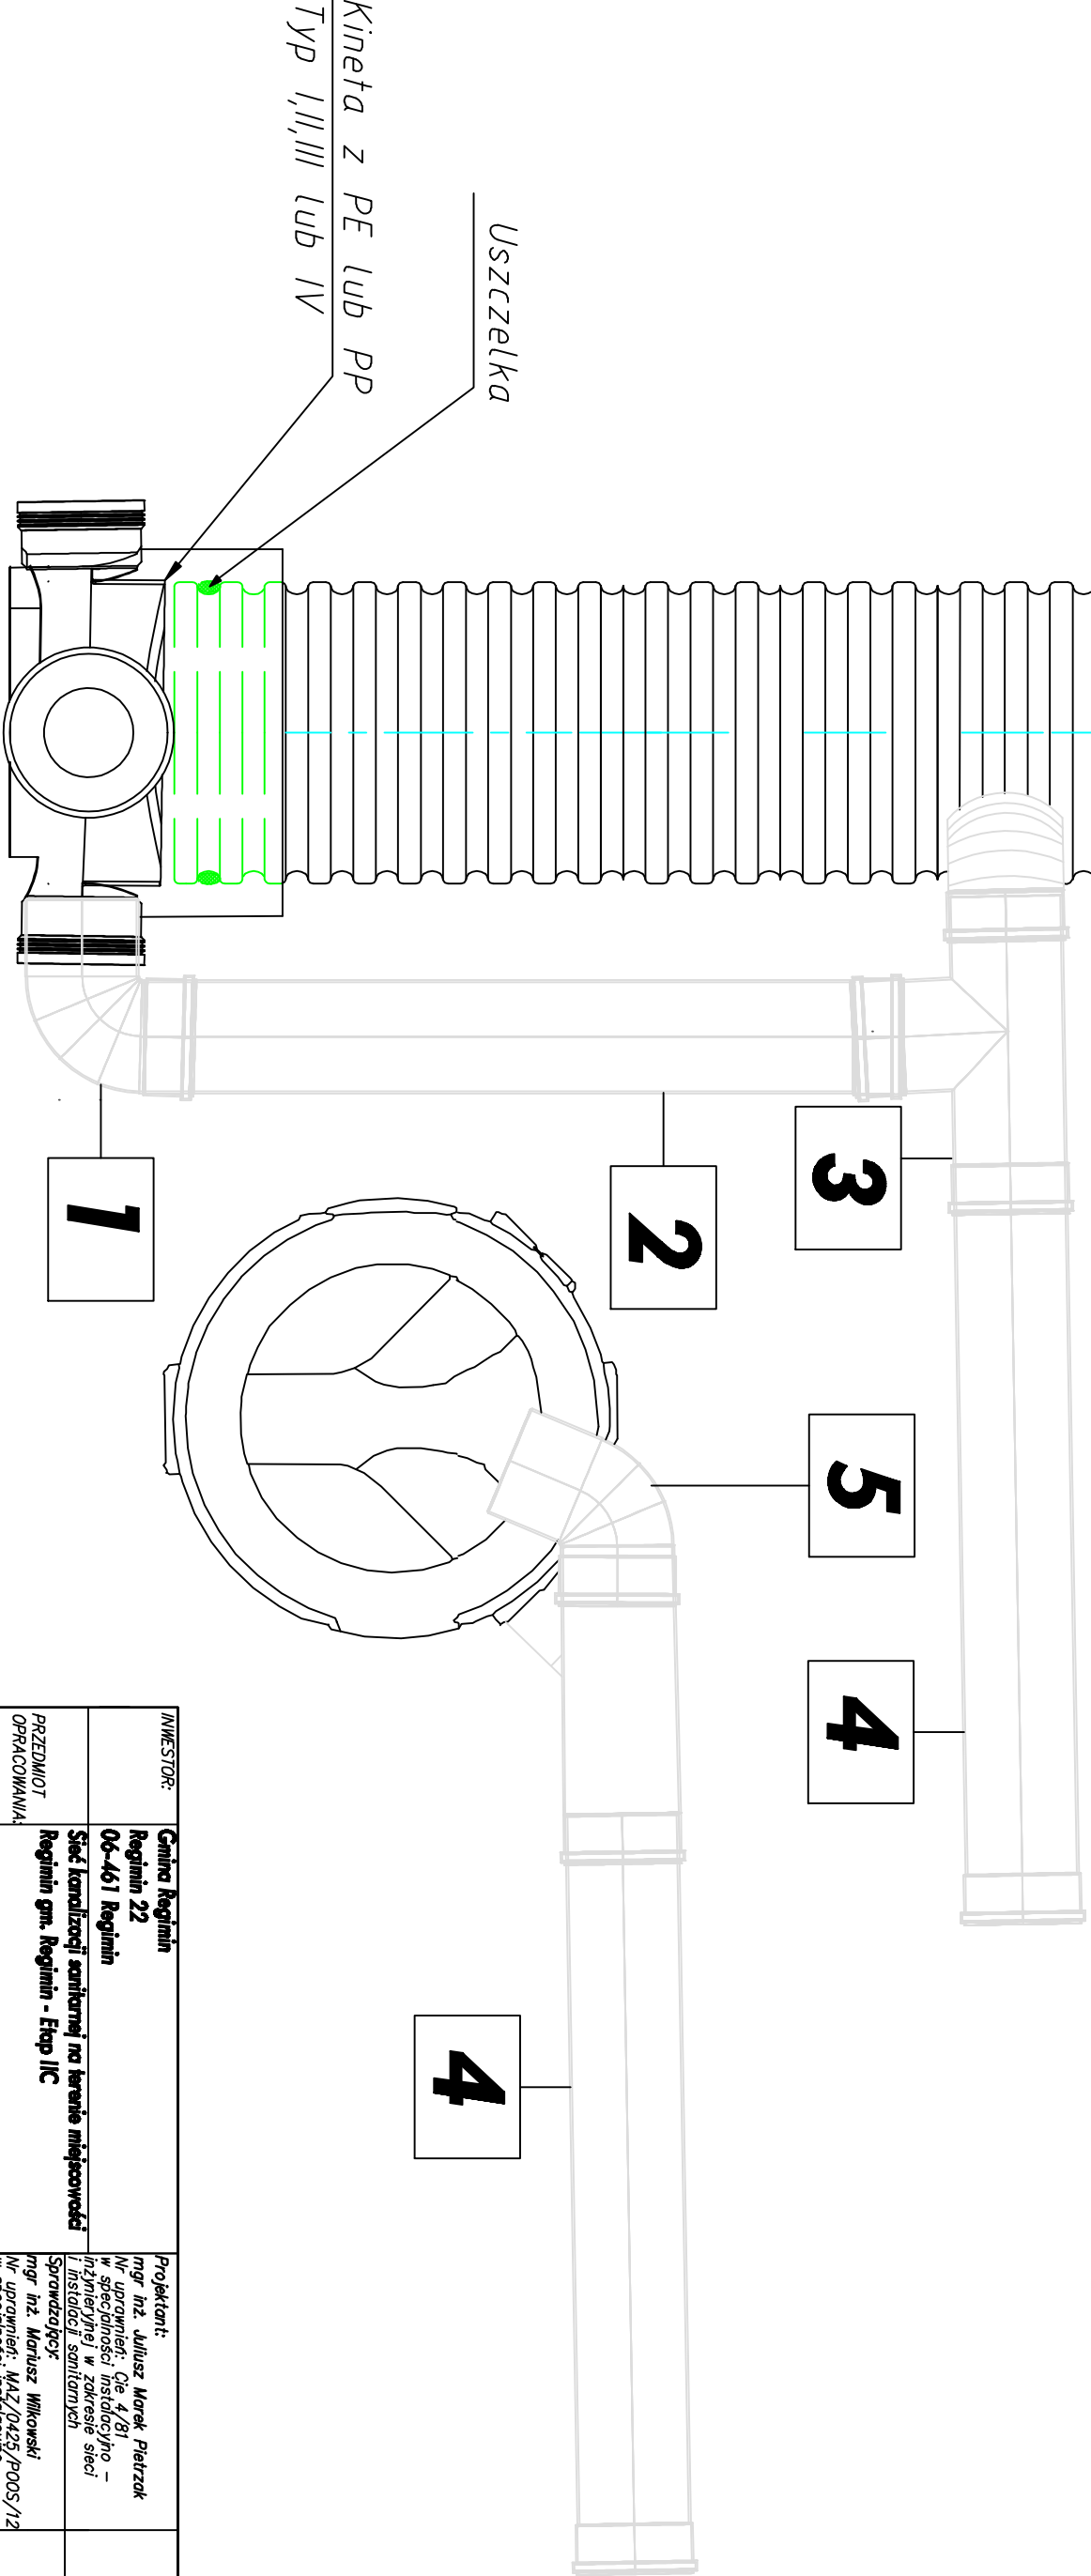

INWESTOR:	Gmina Regimin Regimin 22 06-461 Regimin	Projektant: mgr inż. Juliusz Marek Pietrzak Nr uprawnień: CIE 4/81 w specjalności: Instalacyjno – inżynierskiej w zakresie sieci i instalacji sanitarnych Sprawdzający: mgr inż. Mariusz Wilkowski Nr uprawnień: MAZ/0425/P005/12 w specjalności: Instalacyjno – inżynierskiej w zakresie sieci i instalacji sanitarnych	DATA OPRACOWANIA GRUDZIEŃ 2014	SKALA:
	PRZEDMIOT OPRACOWANIA: Sieć kanalizacji sanitarnej na terenie miejscowości Regimin gm. Regimin - Etap IIC			
RYSUŃKI:	Wyczerpie kaskadę do studni tworzywowej Ø425			NUMER RYSUŃKI: 8