


Zestawienie studni połączeniowych Ø425

Nr studni	Typ kolejny	DN (mm)	Rzędna terenu	Rzędna dna	H (mm)	H3 (mm)	Wkładka "in situ" (mm)	Rzędna "in situ"	Uwagi
SD-94/3-1	IV	200	121.05	119.65	1.40	1.00	-	-	Właz B125
SD-92/2-7	IV	200	130.90	128.44	2.46	2.06	-	-	Właz B125

DN (mm)	H1 (mm)	H2 (mm)
110	400	200
160	450	200
200	500	200
250	665	220
315	720	220
400	807	220

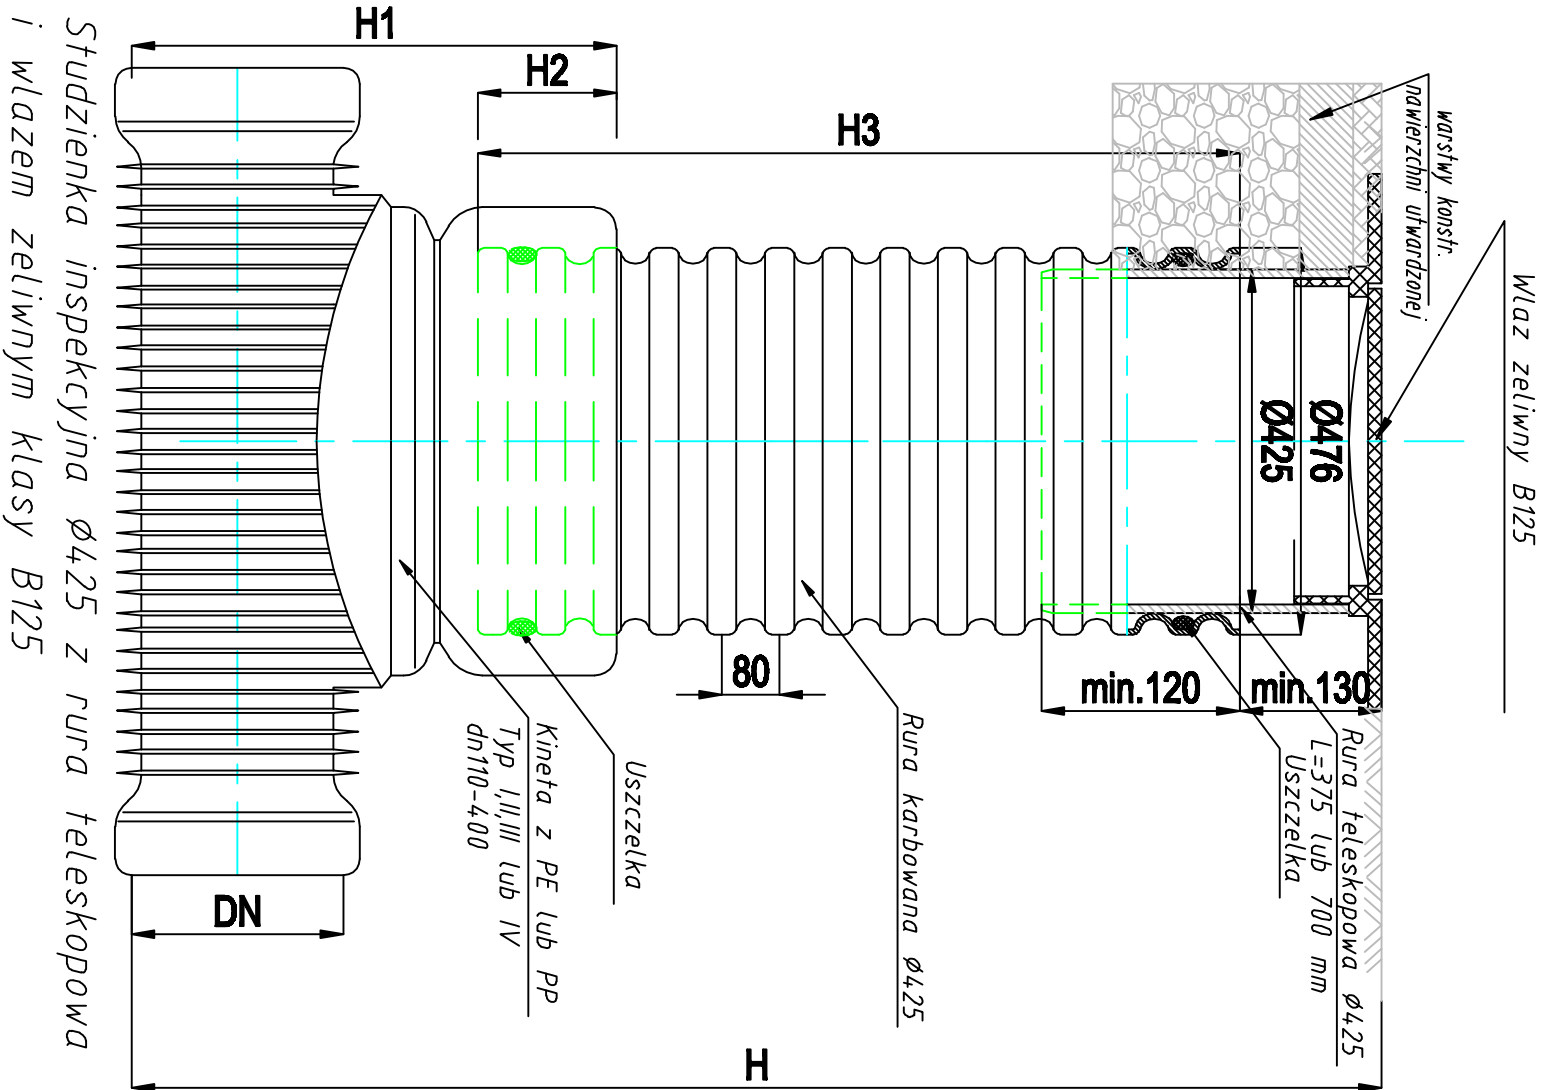

INWESTOR:		Gmina Regimin Regimin 22 06-461 Regimin		Projektant: mgr inż. Juliusz Marek Pietrzak Nr uprawnień: C/14/81 w specjalności: Instalacyjno – inżynierijnej w zakresie sieci i instalacji sanitarnych		DATA OPRACOWANIA STYCZEŃ 2015	
PRZEDMIOT OPRACOWANIA:		Przyłącza kanalizacji sanitarnej na terenie miejscowości Regimin gm. Regimin - Etap II		Asystent Projektanta: mgr inż. Marcin Wilkowski Nr uprawnień: MAZ/0425/PODS/12 w specjalności: Instalacyjno – inżynierijnej w zakresie sieci i instalacji sanitarnych		SKALA:	
RYSUNKU:		Zestawienie studni połączeniowych Ø425,				NUMER RYSUNKU: 10	