


Zestawienie studi
połączeniowych
Ø315

Nr studni	Typ kinyty	DN (mm)	Rzędna referen	Rzędna dna	H (mm)	H3 (mm)	Wkładka "in situ" (mm)	Rzędna "in situ"	Typ wkazu	Uwagi
SD-96/1-3-1	IV	160	122.45	120.45	2.00	1.71	-	-	A15	
SD-96/1-4-1	IV	160	121.95	119.75	2.20	1.91	-	-	A15	
SD-131/1-1	IV	160	121.00	119.60	1.40	1.11	-	-	A15	
SD-130/1-1	IV	160	120.90	119.10	1.80	1.51	-	-	A15	
SD-92/2-5	IV	160	128.60	127.20	1.40	1.11	-	-	A15	
SD-92/1-1	IV	160	121.70	120.50	1.20	0.91	-	-	A15	
SD-90/4-1	IV	160	121.90	120.70	1.20	0.91	-	-	A15	
SD-90/8-1	IV	160	121.75	120.32	1.43	1.14	-	-	A15	
SD-90/8-2	IV	160	122.60	121.25	1.35	1.06	-	-	A15	
SD-31/4	IV	160	129.36	128.16	1.20	0.91	-	-	A15	
SD-31/3	IV	160	129.30	128.10	1.20	0.91	-	-	A15	
SD-64/5	IV	160	130.10	128.90	1.20	0.91	-	-	A15	
SD-30/2-1	IV	160	128.90	127.46	1.44	1.15	-	-	A15	
SD-30/2-2	IV	160	128.60	127.56	1.04	0.75	-	-	A15	
SD-30/2-3	IV	160	128.55	127.61	0.94	0.65	-	-	A15	
SD-48/2	IV	160	129.30	128.10	1.20	0.91	-	-	A15	
SD-47	IV	160	129.50	128.30	1.20	0.91	-	-	A15	
SD-57/1-1	IV	160	130.05	128.10	1.95	1.66	-	-	A15	
SD-57/1-2	IV	160	130.10	128.15	1.95	1.66	-	-	A15	
SD-57/9	IV	160	130.15	128.95	1.20	0.91	-	-	A15	
SD-57/8	IV	160	130.40	128.65	1.75	1.46	-	-	A15	
SD-57/7	IV	160	130.12	128.92	1.20	0.91	-	-	A15	
SD-46/1	IV	160	129.20	128.19	1.01	0.72	-	-	A15	
SD-57/10	IV	160	130.40	129.20	1.20	0.91	-	-	A15	
SD-63/1	IV	160	130.50	129.30	1.20	0.91	-	-	A15	
SD-31/5	IV	160	129.30	127.97	1.33	1.04	-	-	A15	
SD-31/6	IV	160	129.10	127.85	1.25	0.96	-	-	A15	
SD-31/8-3	IV	160	129.45	127.44	2.01	1.72	-	-	A15	
SD-31/8-4	IV	160	129.75	128.48	1.27	0.98	-	-	A15	
SD-143/2	IV	160	130.20	128.52	1.68	1.39	-	-	A15	
SD-32/2-1	IV	160	134.20	132.83	1.37	1.08	-	-	A15	
SD-83/4-1	IV	160	135.70	134.30	1.40	1.11	-	-	A15	
SD-82/5-1	IV	160	135.66	134.14	1.52	1.23	-	-	A15	
SD-82/5-2	IV	160	135.62	134.22	1.40	1.11	-	-	A15	
SD-82/6	IV	160	136.10	134.70	1.40	1.11	-	-	A15	
SD-82/8	IV	160	136.10	134.70	1.40	1.11	-	-	A15	
SD-83/7	IV	160	135.60	134.20	1.40	1.11	-	-	A15	
SD-83/5-1	IV	160	135.00	133.71	1.29	1.00	-	-	A15	
SD-83/5-2	IV	160	135.20	133.96	1.24	0.95	-	-	A15	
SD-219/1	IV	160	127.10	125.94	1.16	0.87	-	-	A15	
SD-217	IV	160	126.40	125.38	1.02	0.73	-	-	A15	
SD-83/15	IV	160	127.21	125.22	1.99	1.70	-	-	A15	
SD-83/14	IV	160	128.50	126.70	1.80	1.51	-	-	A15	
SD-83/13	IV	160	129.86	127.95	1.91	1.62	-	-	A15	
SD-83/12	IV	160	130.90	129.18	1.72	1.43	-	-	A15	
SD-83/10	IV	160	133.00	131.14	1.86	1.57	-	-	A15	
SD-83/9	IV	160	134.40	132.49	1.91	1.62	-	-	A15	
SD-82/9	IV	160	133.10	133.70	1.40	1.11	-	-	A15	
SD-83/8	IV	160	133.24	133.19	2.05	1.76	-	-	A15	

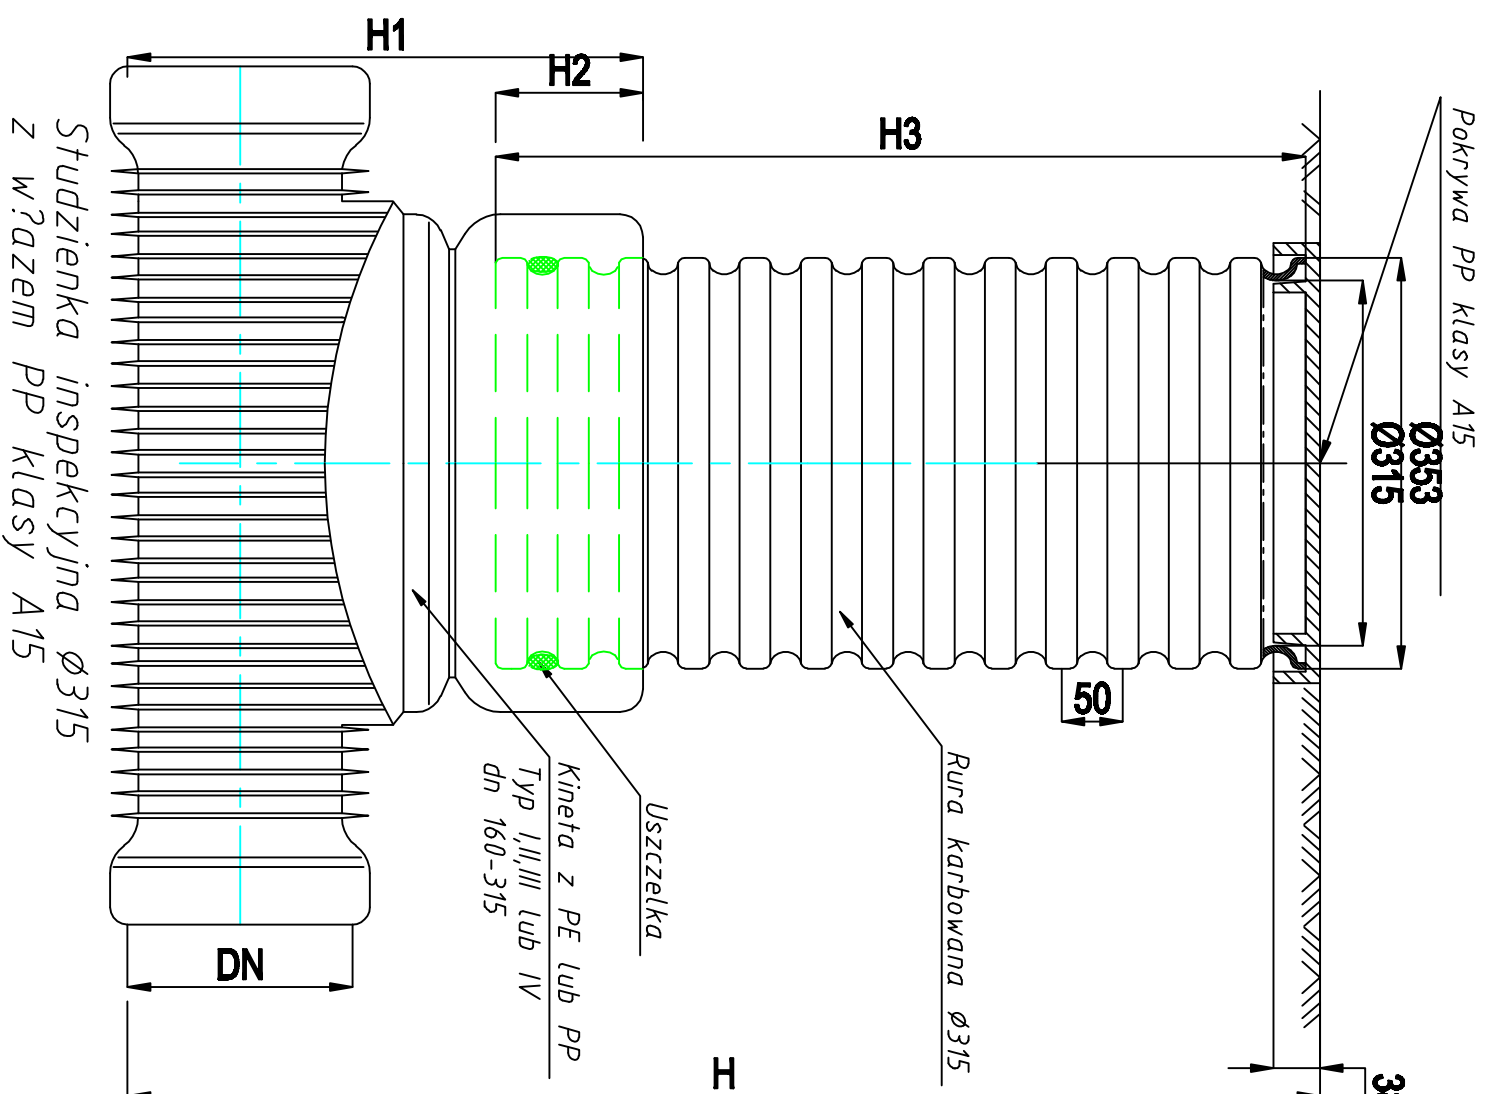

INWESTOR:	Gmina Regimin		DATA OPRACOWANIA STYCZEŃ 2015
	Regimin 22		
	06-461 Regimin		SKALA:
	Przyłącza kanalizacji ściekowej na terenie miejscowości Regimin gm. Regimin - Etap II		
PRZEDMIOT OPRACOWANIA:	Projektant: mgr inż. Juliusz Marek Pietrzak Nr uprawnień: Cie 4/81 w specjalności: instalacyjno – inżynierijnej w zakresie sieci i instalacji sanitarnych Asystent Projektanta: mgr inż. Marcin Witkowski Nr uprawnień: MAZ/0425/PODS/12 w specjalności: instalacyjno – inżynierijnej w zakresie sieci i instalacji sanitarnych		
RYSUŃKU:	Zestawienie studiów połączeniowych Ø315		NUMER RYSUNKU: 11