

Regimin gm. Regimin


1:50

OZNACZENIA:

Projektowana wg. odrębnego opracowania sieć kanalizacji sanitarnej

LEGENDA:

- | | |
|--------|--|
| SI-00 | - Projektowana wg. odrębnego opracowania studnia połączeniowa żelbetowa Ø1200
Uzgodnienie ZLD: G.7.442/3.259/2009 |
| S-00 | - Projektowana studnia połączeniowa żelbetowa Ø1200 /tworzywowa Ø425 |
| SD-0-0 | - Projektowana studnia połączeniowa tworzywowa Ø315/425 |
| K-00 | - Kolano PVC-U Ø200/160 <15-30° |
| P-00 | - Miejsce wyciągu linowego kanalizacji sanitarniej z projektowanym wg. odrębnego opracowania przyłączem sanitarnym |

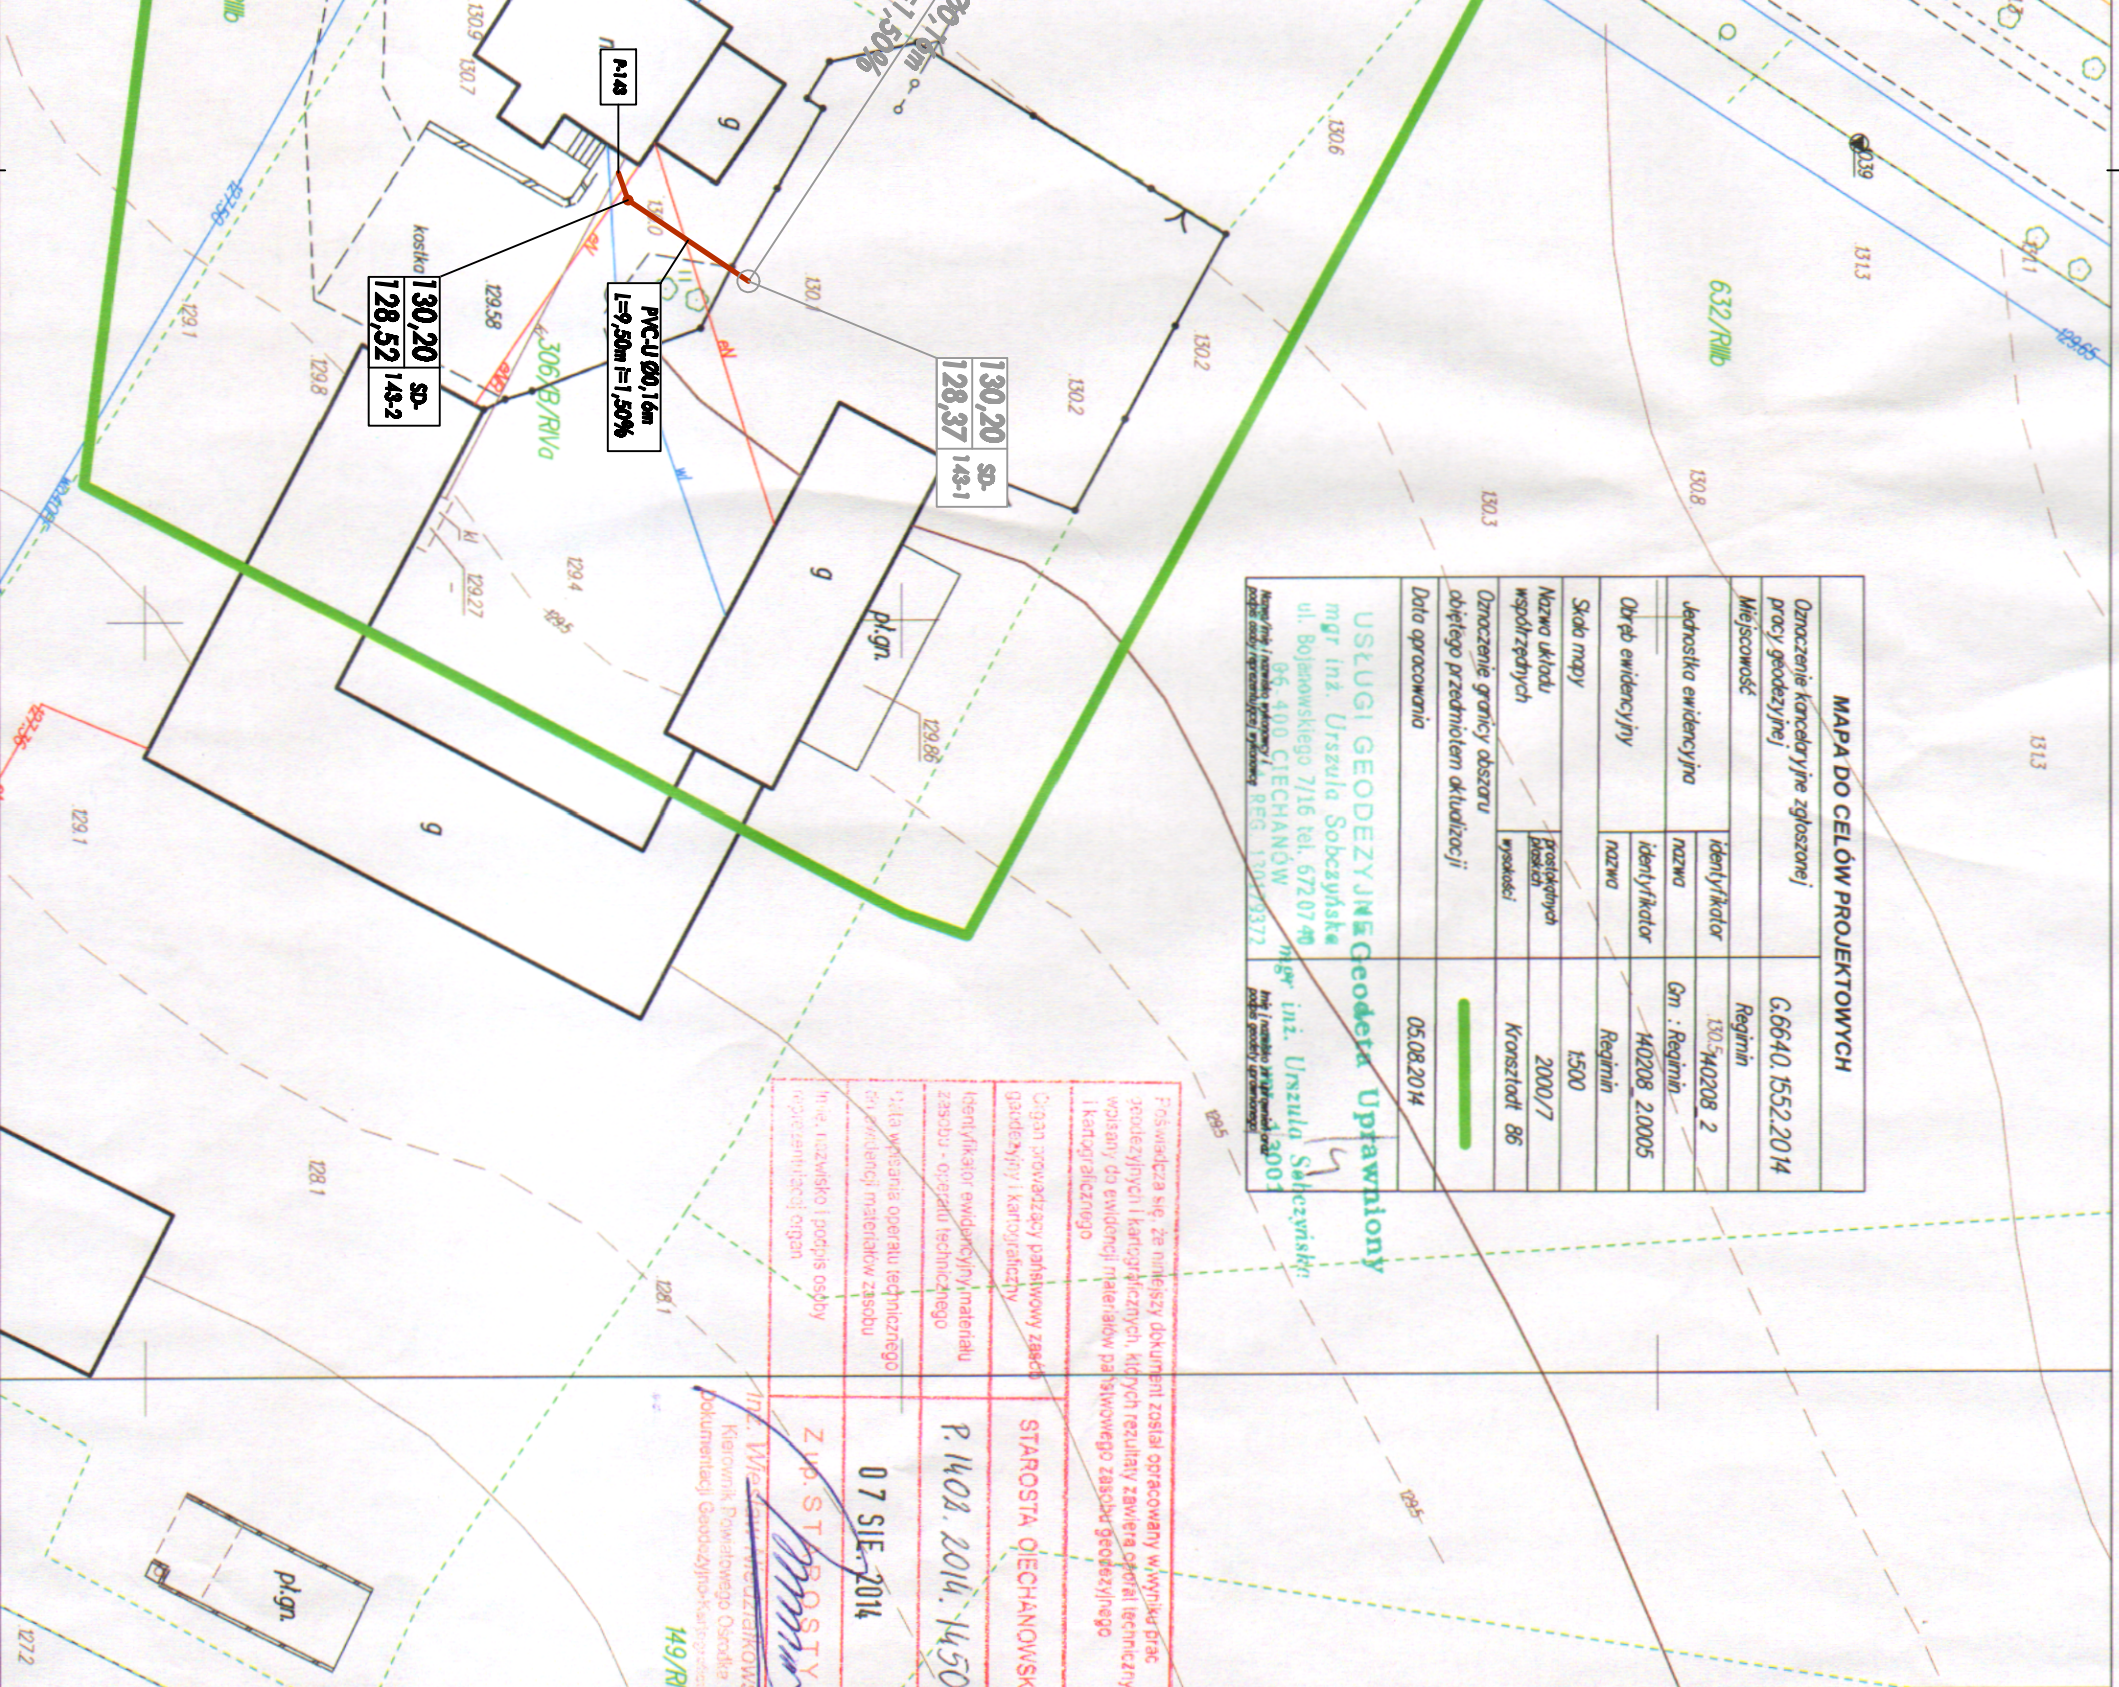

INWESTOR:	Gmina Regimin Regimin 22 06-461 Regimin		DATA OPRACOWANIA LIPEC 2014
	Projektant: <i>mgr inż. Juliusz Marek Pietrzak</i> Nr uprawnień: Gie 4/81 w specjalności Instalacyjno – inżynierijnej w zakresie sieci i instalacji szpitalnych		
	Sprawdzący: <i>mgr inż. Mariusz Włkowski</i> Nr uprawnień: MAZ/0425/PD05/12 w specjalności Instalacyjno – inżynierijnej w zakresie sieci i instalacji szpitalnych		
	1:500		
PRZEDMIOT OPRACOWANIA:	Przyłącza kanalizacji sanitarniej na terenie miejscowości Regimin gmn. Regimin - Etap II		NUMER RSJUNKU:
RSJUNKU:	Projekt Zagospodarowania Działek		
			4