Przewiert sterowany: KOL-01 - UL-10
Rura PE100 SDR17 Ø110 L=111,00m
Rura ochronna PE100RC SDR11 Ø180 L=110,00m
Płaza Typ BR-(102-111)-10 elementów wysokości
15mm co 1,0m - 111 szt.
Manszeta N-100/180 - 2 szt.

Przewiert sterowany: PSL-03 - ZL-08
Rura PE100RC SDR17 Ø63 L=41,50m

Przewiert sterowany: PSL-04 - TL-01
Rura PE100RC SDR17 Ø63 L=55,50m

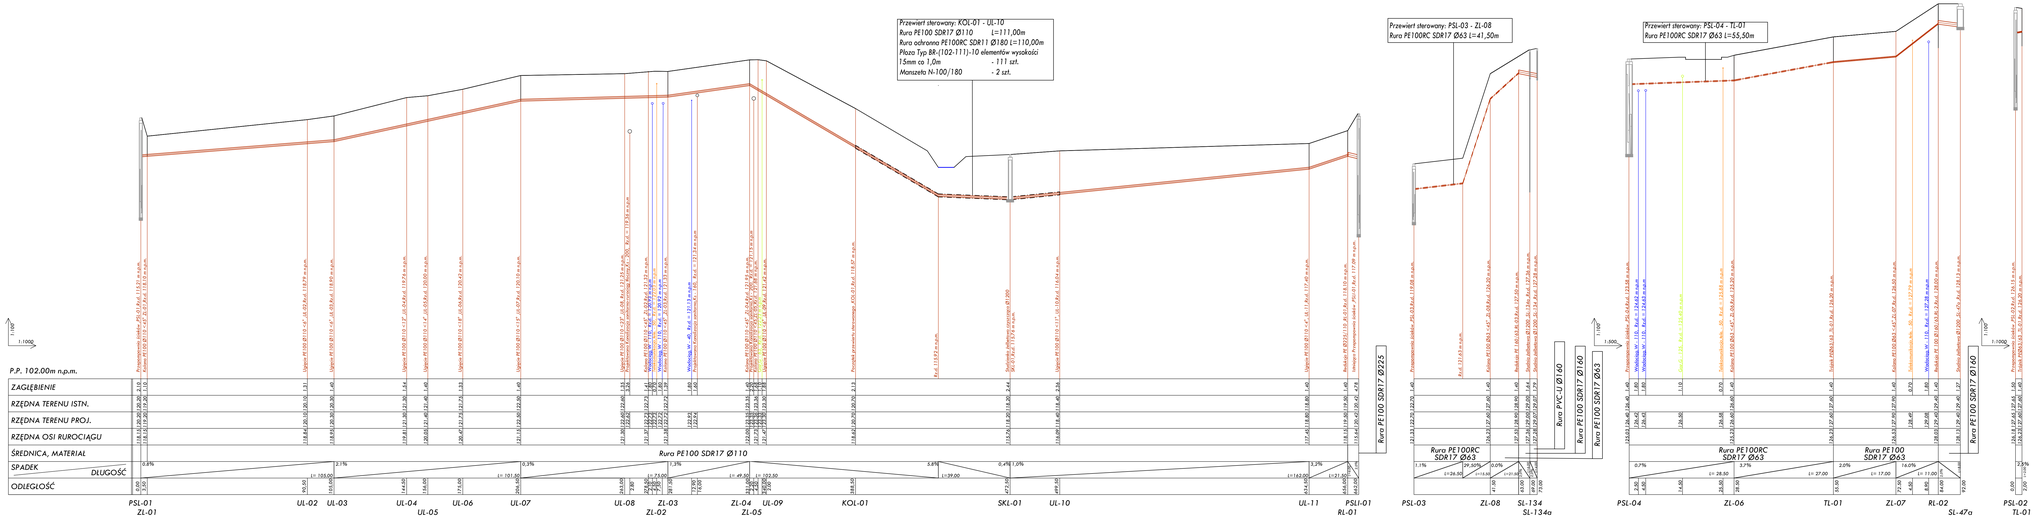

Profil sieci kanalizacji sanitarnej:
Odcinek: PSL-01 - PSLI-01
PSL-03 - SL-134a
PSL-04 - SL-47a
PSL-02 - TL-01

OZNACZENIA:

- SS - PROJEKTOWANA SIEĆ KANALIZACJI SANITARNEJ
- G - GAZOCIĄG
- W - WODOCIĄG
- eKN - KABEL ELEKTRO-ENERGETYCZNY
- sdm - KANALIZACJA DESZCZOWA / KANALIZACJA SANITARNA
- TI - TELEKOMUNIKACJA

UWAGA:
przed przystąpieniem do wykopów mechanicznych należy:

1. Wytyczyć geodezyjnie trasę sieci oraz kolizje z istniejącym uzbrojeniem terenu
2. Ręcznie odkopać kolizje z kablami energetycznymi, telekomunikacyjnymi, siecią gazowym oraz przyłączami wodociągowymi
3. Wykonane w/w prace zgłosić inspektorowi nadzoru w celu ewentualnej korekty trasy sieci.

INWESTOR:	Gmina Reginiów Reginiów 22 06-461 Reginiów	Projektant: mgr inż. Juliusz Marek Pietrzak W upoważnieniu: Dr. A.Ziółkowski Biuro Projektowe "Ekoprojekt" w opracowaniu w zakresie sieci i instalacji sanitarnych Gorzkowice 22 mgr inż. Marlena Milewska W upoważnieniu: MAŁCZAŃSKI PROS/10 w opracowaniu w zakresie sieci i instalacji sanitarnych	DATA OPRACOWANIA: 2014 SKALA: 1:100 1:1000
PRZEDMIOT OPRACOWANIA:	Budowa sieci kanalizacji sanitarnej na terenie gminy Reginiów - III Etap - Lekowo		
RYSUNEK:	Profil poziomy sieci kanalizacji sanitarnej		NUMER RYSUNKU: 11