


Zestawienie studni połączeniowych Ø425

Zestawienie studni połączeniowych
tworzywowych Ø425

Nr studni	Typ kinety	DN (mm)	Rzędna terenu	Rzędna dna	H (mm)	H3 (mm)	Wkładka "in situ" (mm)	Rzędna "in situ"	Uwagi
SL-05	IV	200	121.90	119.00	2.90	2.50	160	120.61	Właz D400
SL-09	IV	200	122.74	120.52	2.22	1.82			Właz D400
SL-11	IV	200	123.39	121.17	2.22	1.82	160	122.45	Właz D400
SL-13	IV	200	123.72	121.58	2.14	1.74			Właz D400
SL-14	IV	200	123.85	121.66	2.19	1.79			Właz D400
SL-15	IV	200	124.01	121.75	2.26	1.86			Właz D400
SL-16	IV	200	124.07	121.79	2.28	1.88			Właz D400
SL-18	IV	200	124.20	121.87	2.33	1.93	160	123.05	Właz D400
SL-19	IV	200	124.22	121.95	2.27	1.87	160	122.73	Właz D400
SL-20	IV	200	124.24	122.04	2.20	1.80			Właz D400
SL-22	IV	200	124.9	122.70	2.20	1.80			Właz D400
SL25	IV	200	125.19	122.97	2.22	1.82	160	124.08	Właz D400
SL-26	IV	200	125.34	123.05	2.29	1.89			Właz D400
SL-28	IV	200	125.81	123.22	2.59	2.19	160	124.72	Właz D400
SL-29	IV	200	126.27	123.35	2.92	2.52	160	125.10 124.29	Właz D400
SL-37	IV	200	122.02	119.70	2.32	1.92			Właz D400
SL-39	IV	200	121.6	119.88	1.72	1.32			Właz D400
SL-49	IV	200	122.55	119.26	3.29	2.89	160	120.88	Właz D400
SL-50	IV	200	122.69	119.45	3.24	2.84	160	121.01	Właz D400
SL-53	IV	200	123.16	119.98	3.18	2.78	160	121.46	Właz D400
SL-56	IV	200	123.72	120.69	3.03	2.63	160	122.03 122.01	Właz D400
SL-66	IV	200	126.97	122.86	4.11	3.71	160	125.34	Właz D400
SL-68	IV	200	126.95	123.03	3.92	3.52	160	124.52	Właz D400
SL-70	IV	200	126.97	123.12	3.85	3.45	160	124.91	Właz D400
SL-72	IV	200	127.00	123.39	3.61	3.21	160	125.20	Właz D400
SL-74	IV	200	127.04	123.53	3.51	3.11	160	125.32	Właz D400
SL-76	IV	200	127.09	123.74	3.35	2.95	160	124.78	Właz D400
SL-78	IV	200	126.12	123.87	2.25	1.85	160	124.92	Właz D400
SL-84	IV	200	123.50	122.15	1.35	0.95			Właz D400
SL-88	IV	200	125.00	123.62	1.38	0.98			Właz D400
SL-89	IV	200	125.87	123.91	1.96	1.56			Właz D400
SL-90	IV	200	126.50	123.96	2.54	2.14	160	124.94	Właz D400
SDL-177-1	IV	200	126.50	124.48	2.02	1.62			Właz D400
SDL-177-2	IV	200	126.52	124.66	1.86	1.46			Właz D400
SL-131	IV	200	120.70	119.07	1.63	1.23			B125
SDL-155/1	IV	200	126.00	124.80	1.20	0.80			B125
SDL-21	IV	200	121.85	120.65	1.20	0.80			B125

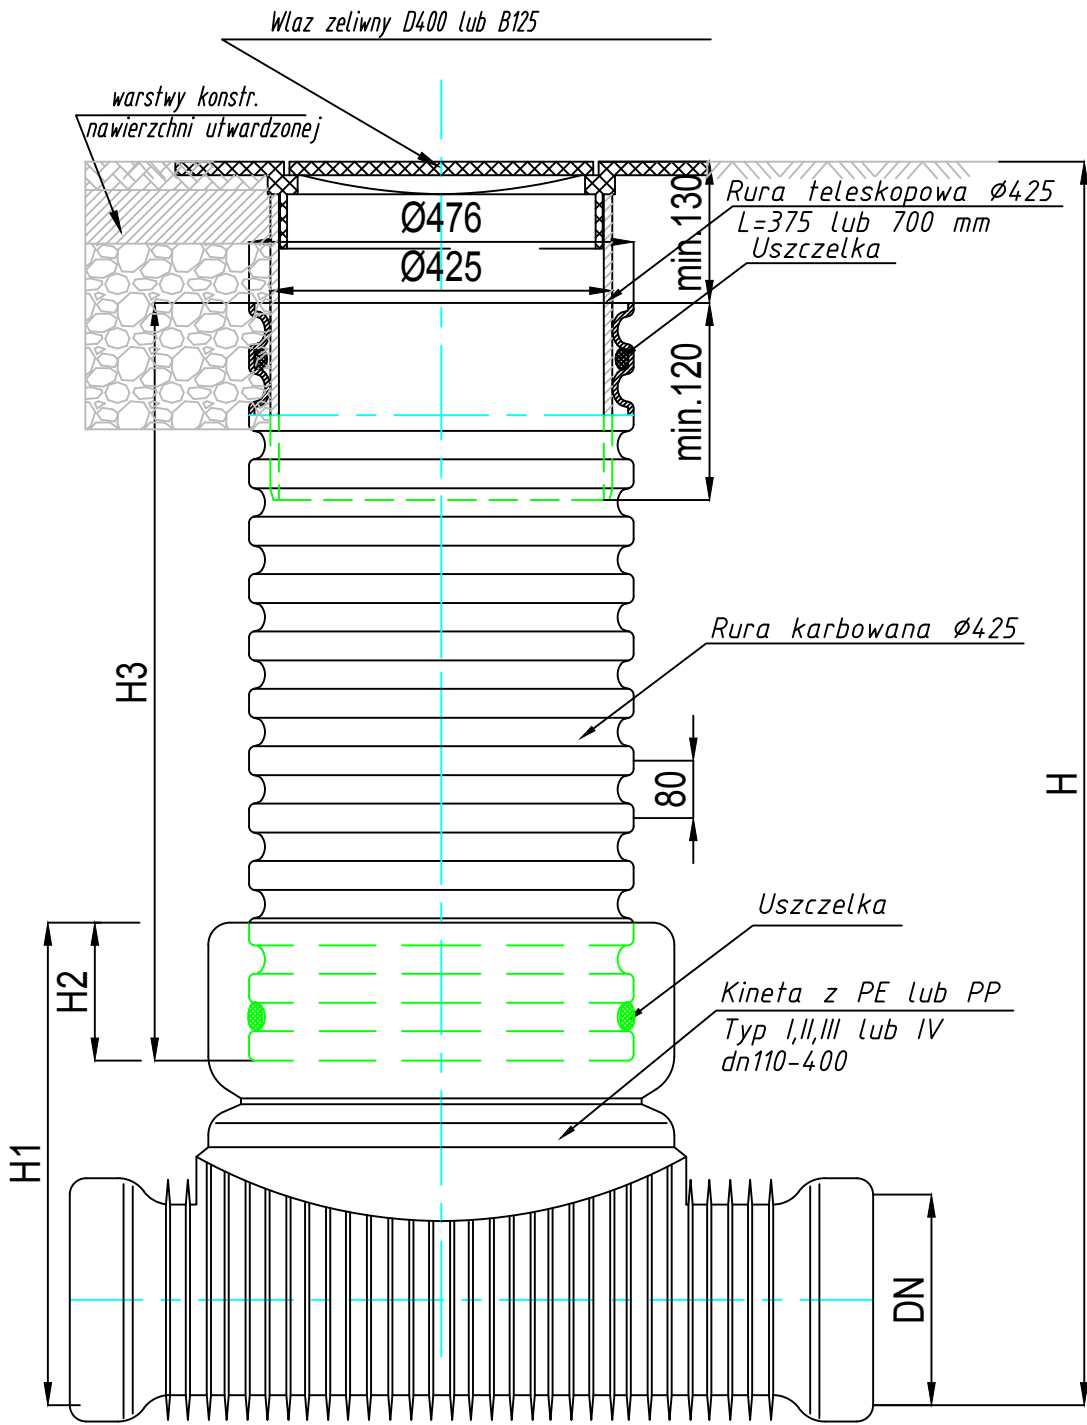

Studzienka inspekcyjna Ø425 z rura teleskopowa
i włazem zeliwnym klasy D400 lub B125

DN (mm)	H1 (mm)	H2 (mm)
110	400	200
160	450	200
200	500	200
250	665	220
315	720	220
400	807	220

INWESTOR:	Gmina Regimin Regimin 22 06-461 Regimin	Projektant: mgr inż. Juliusz Marek Pietrzak Nr uprawnień: Cie 4/81 w specjalności instalacyjno – inżynieryjnej w zakresie sieci i instalacji sanitarnych	DATA OPRACOWANIA MAJ 2016
PRZEDMIOT OPRACOWANIA:	Budowa sieci kanalizacji sanitarnej na terenie gm. Regimin - III Etap - Lekowo	Sprawdzający: mgr inż. Mariusz Wilkowski Nr uprawnień: MAZ/0425/POOS/12 w specjalności instalacyjno – inżynieryjnej w zakresie sieci i instalacji sanitarnych	SKALA:
RYSUNKU:	Zestawienie studni połączeniowych Ø425,		NUMER RYSUNKU: 17