


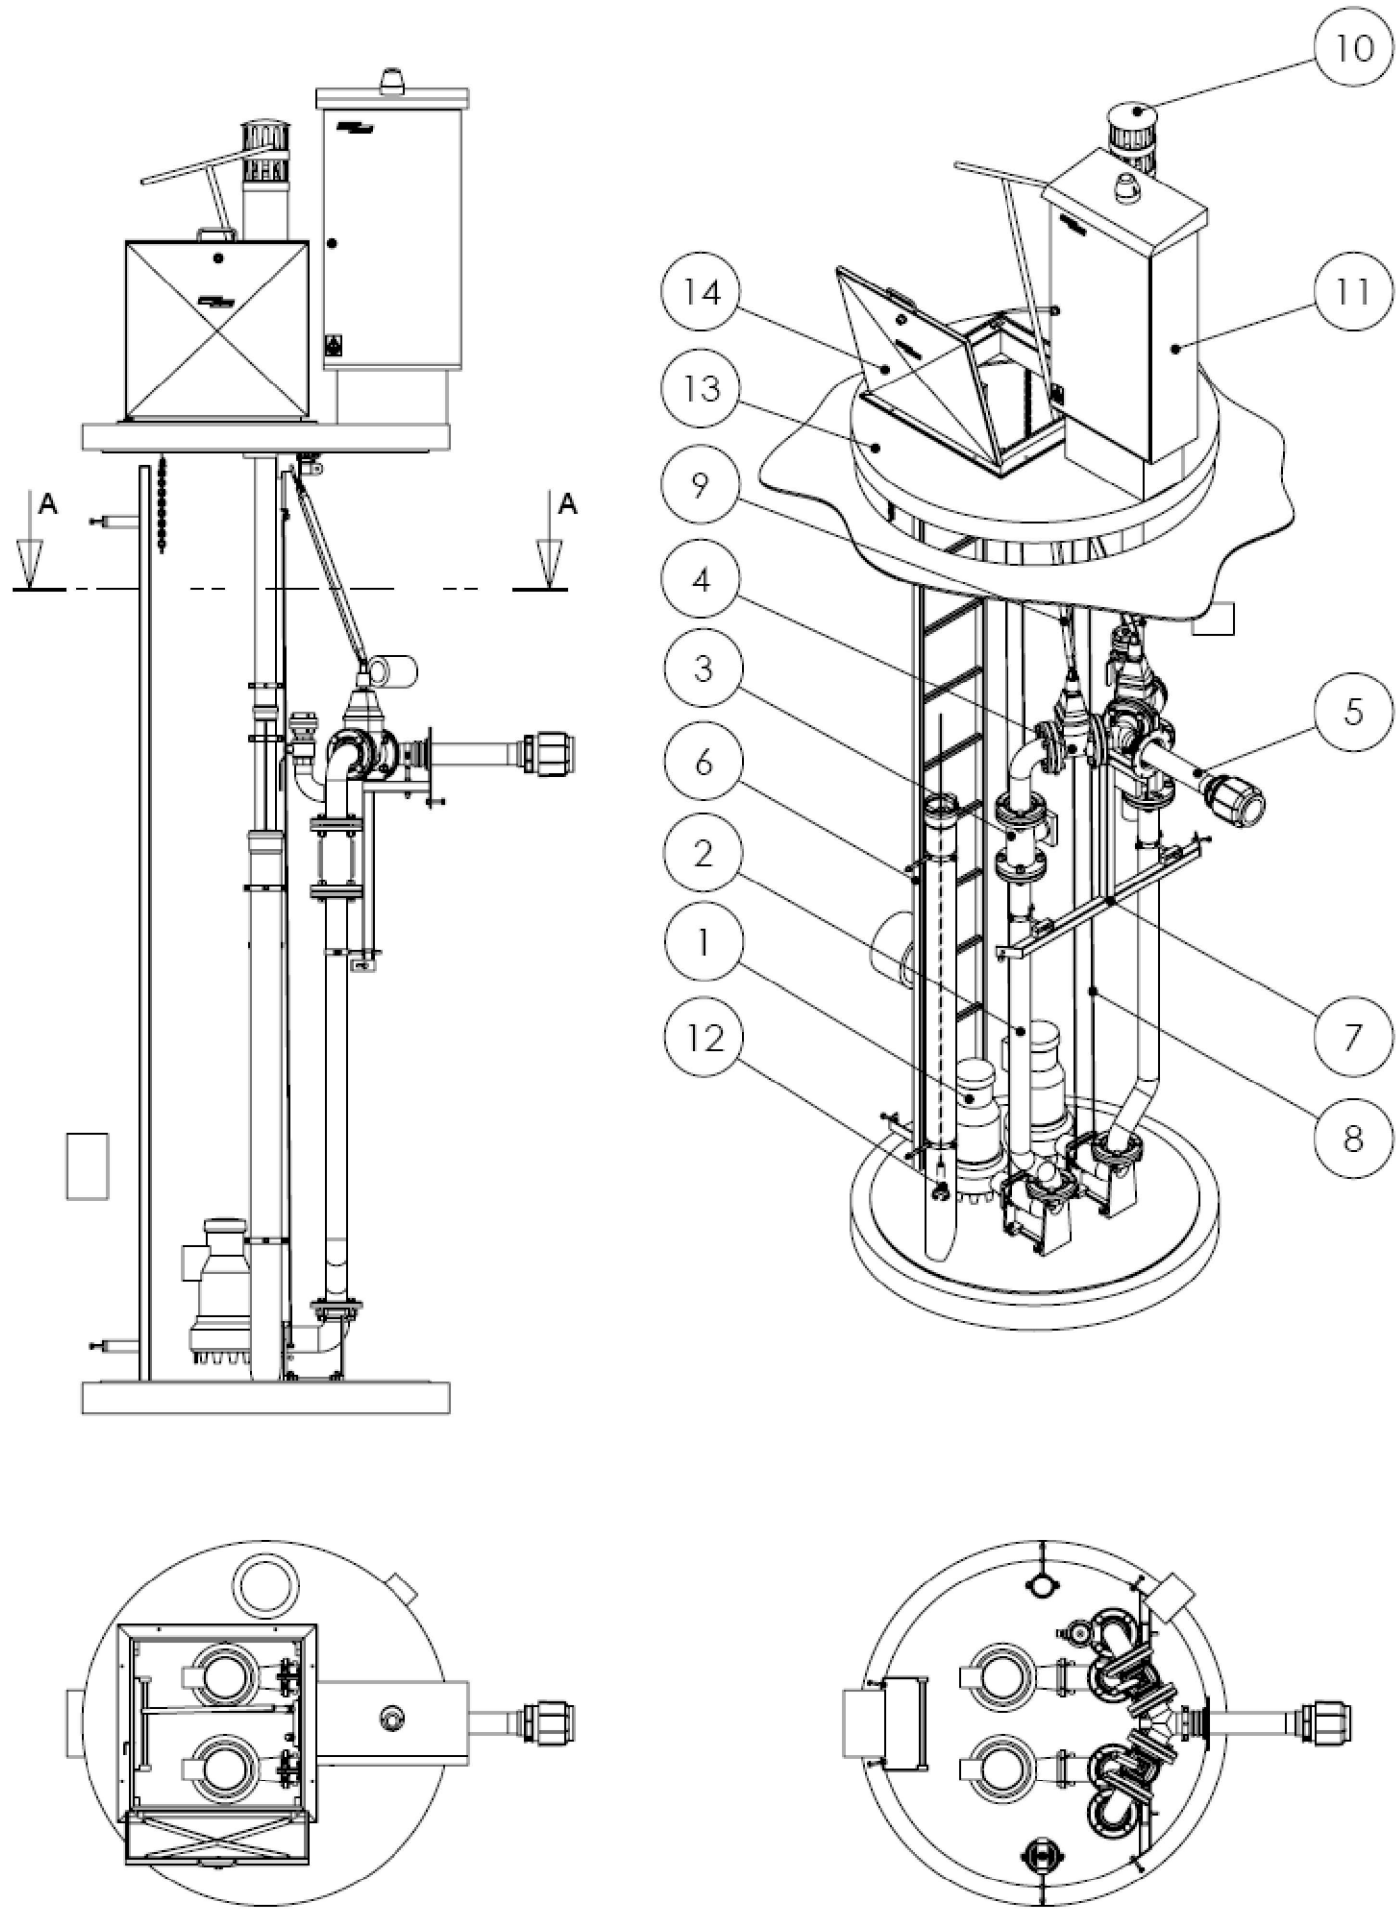

PS	Q_{lmax}	Rz.Dno DOP.	pokrywa nad terenem	Pokrywa	teren	Rz_{max} RT	$H_{geom.}$	Rurociąg tłoczny L [m]				Alarm	Max	H ret.	Min	Dno PS	rzędna posadowienia	wysokość pompowni	typ pompowni
[-]	[dm ³ /s]	[m n.p.m.]	m	[m n.p.m.]	[m n.p.m.]	[m n.p.m.]	[m]	Dz63	Dz90	Dz110	Dz125	[m n.p.m.]	[m n.p.m.]	m	[m n.p.m.]	[m n.p.m.]	[m n.p.m.]		
PSL-01	1,31	116,41	0,19	120,39	120,2	122	5,59			656		116,31	116,01	0,3	115,71	115,21	115,09	5,3	PS-IC 2 SW.136B.231.65/65 PB.P.120
PSL-02	0,12	124,81	0,24	127,89	127,65	128,29	3,48	31				124,71	124,41	0,3	124,11	123,71	123,59	4,3	PS-IC 2 SW.90B.213.50/50 PB.P.120
PSL-03	0,1	120,18	0,16	122,86	122,7	127,48	7,3	63				120,08	119,78	0,3	119,48	119,08	118,96	3,9	PS-IC 2 SW.120B.219.50/50 PB.P.120
PSL-04	0,1	124,68	0,16	126,56	126,4	128,29	3,61	86				124,58	124,28	0,3	123,98	123,58	123,46	3,1	PS-IC 2 SW.90B.213.50/50 PB.P.120

Lp.	Nazwa elementu	materiał
1	Pompa zatapialna	żeliwo
2	Kolano sprzęgające	żeliwo
3	Armatura zwrotna	żeliwo GG25
4	Armatura odcinająca	żeliwo GG25
5	Rurociąg tłoczny	AISI 304
6	Drabina	AISI 304
7	Konstrukcja wsporcza	AISI 304
8	przewodnice pomp	AISI 304
9	Przegub napędu zasuw	AISI 304
10	Układ nawiewno wywiewny	PCV
11	Szafka sterownicza	-----
12	Sonda hydrostatyczna	-----
13	Zbiornik	polimerobeton
14	Właz	304/żeliwo

INWESTOR:	Gmina Regimin Regimin 22 06-461 Regimin	Projektant: mgr inż. Juliusz Marek Pietrzak Nr uprawnień: Cie 4/81 w specjalności instalacyjno – inżynierijnej w zakresie sieci i instalacji sanitarnych		DATA OPRACOWANIA MAJ 2016
				SKALA:
				NUMER RYSUNKU: 20
PRZEDMIOT OPRACOWANIA:	Budowa sieci kanalizacji sanitarnej na terenie gm. Regimin - III Etap - Lekowo	mgr inż. Mariusz Wilkowski Nr uprawnień: MAZ/0425/POOS/12 w specjalności instalacyjno – inżynierijnej w zakresie sieci i instalacji sanitarnych		
RYSUNKU:	Przepompownia ścieków			