



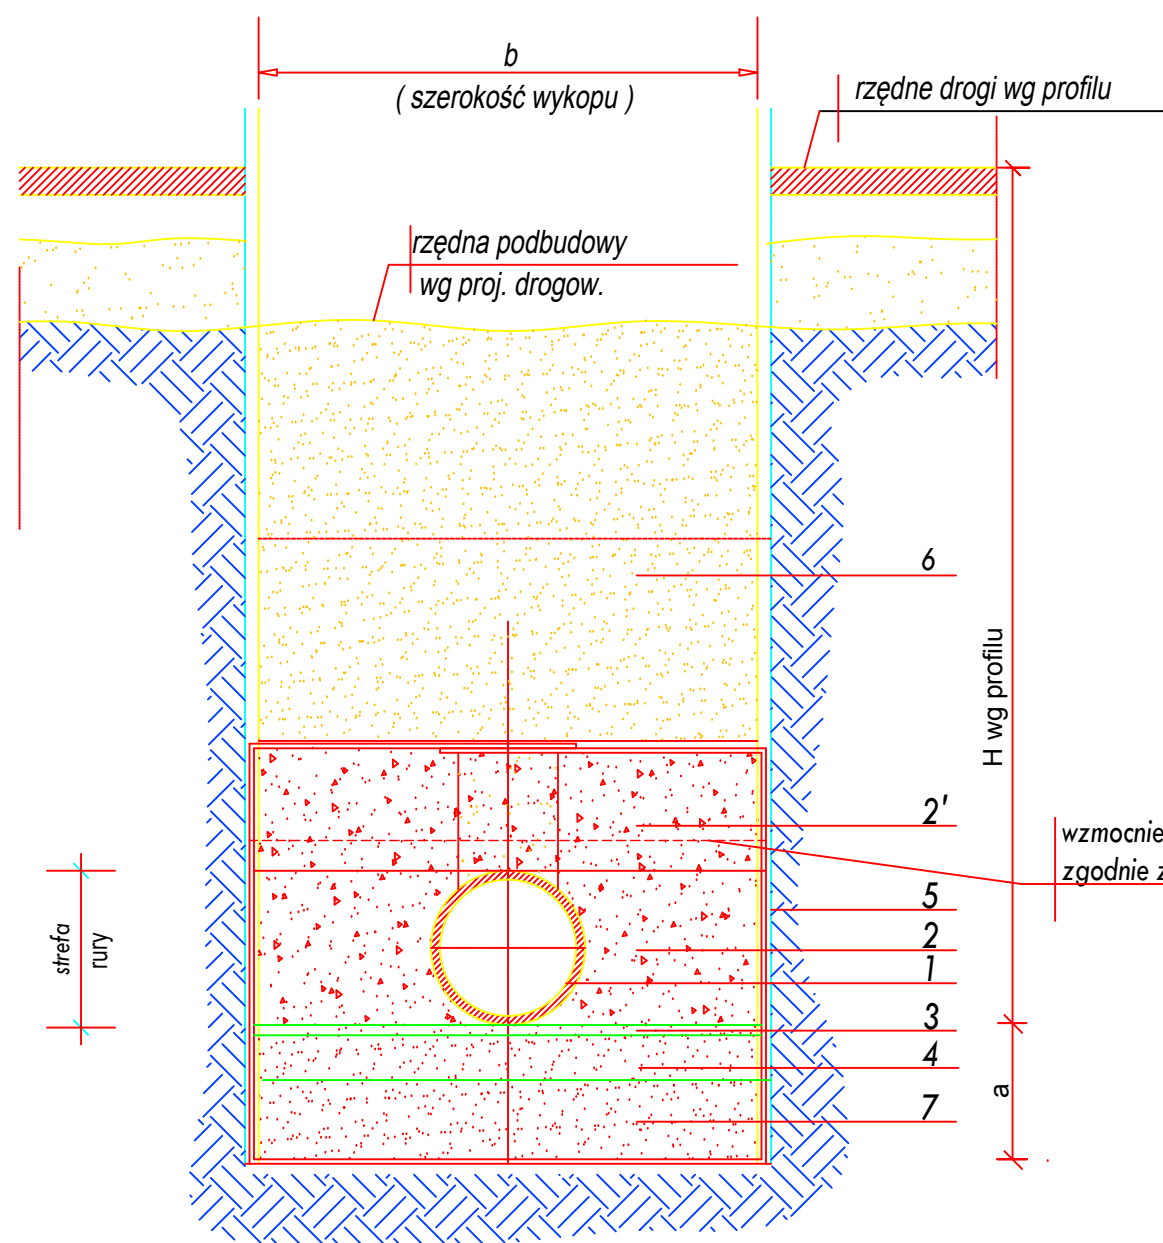

PŁYTY WYKOPOWE
PŁYTA PODSTAWOWA Z NOŻEM
 Przedsiębiorstwo Produkcyjno - Usługowe
 "WYKOPIY-SERWIS" sp.z o.o.

PŁYTA WYKOPOWA NADSTAWKOWA

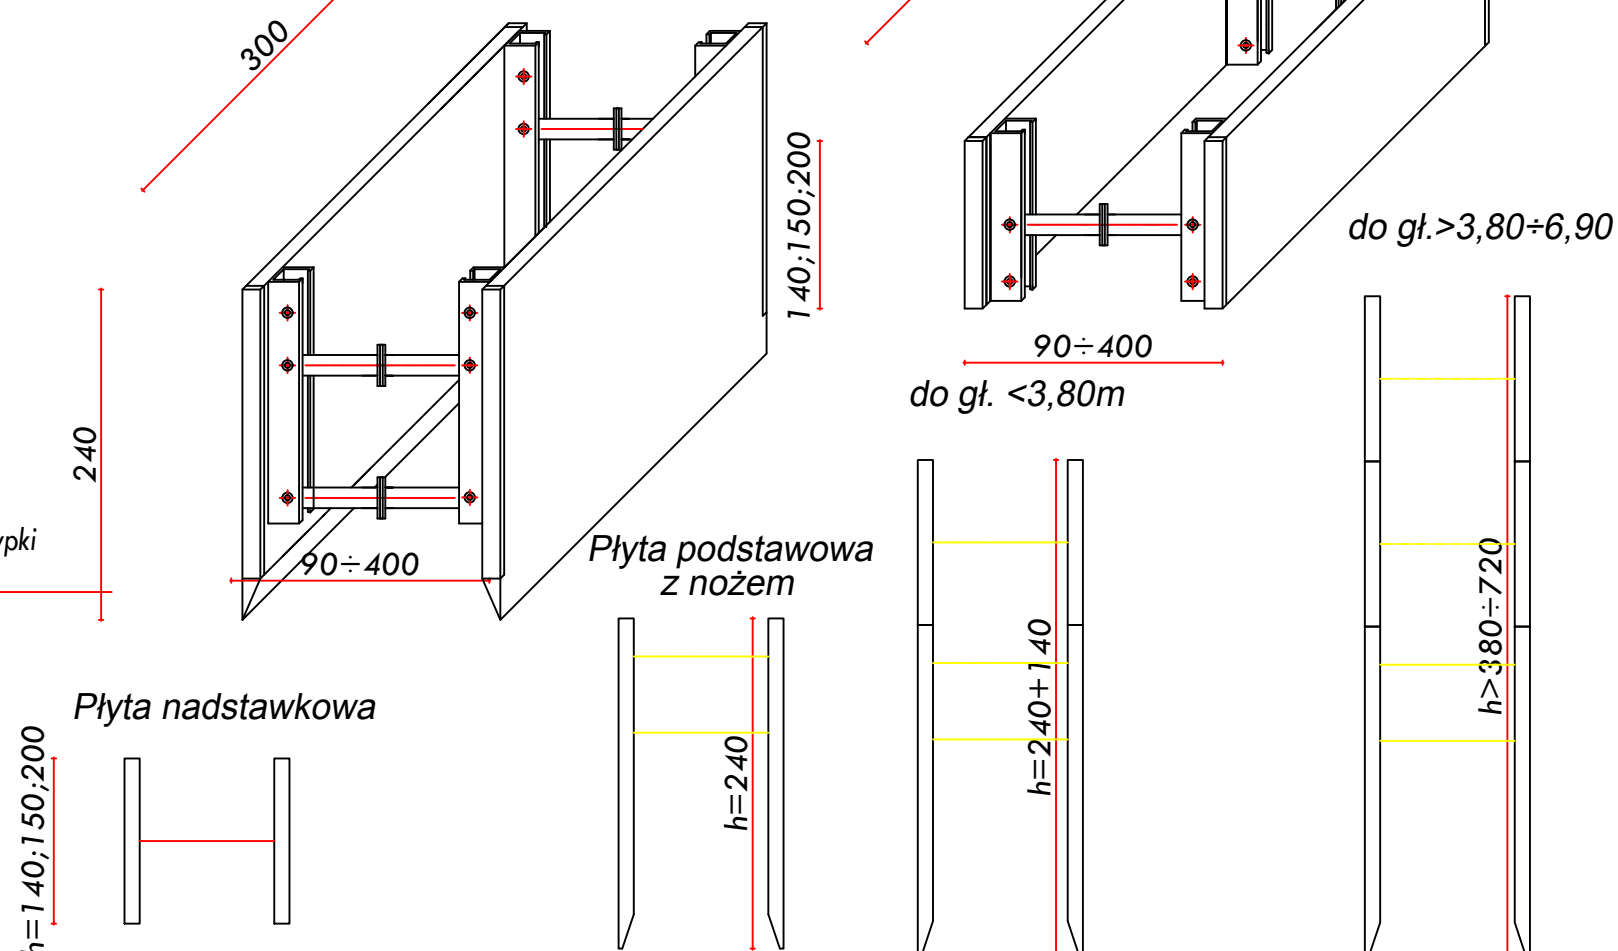

SCHEMAT ZESTAWIANIA PŁYT WYKOPOWYCH W ZALEŻNOŚCI OD GŁĘBOKOŚCI WYKOPU

OZNACZENIA:

- rura PVC-U SDR34 Ø200 / Ø160, PE100SDR17 Ø225 / Ø160/Ø110 / Ø63, PE100 SDR11 Ø180, KAMIONKA DN200/150
- 2, 2' - obsypka zasadnicza i górna z piasku grubego lub średniego zagęszczona do 98% w skali SPD, przy rurze 95% SPD. Obsypkę należy układać symetrycznie, po obu stronach rury, warstwami o grubości nie większej niż 0,2m, zwracając szczególną uwagę na jej staranne zagęszczenie w strefie podparcia rury tak aby nie nastąpiło podniesienie rury. Do zagęszczania stosować lekki wibrator płaszczyznowy o masie do 100kg. Używanie wibratora bezpośrednio nad rurą jest niedopuszczalne, wibrator używać można gdy nad rurą ułożono warstwę gruntu o grubości co najmniej 0,3m.
- podsypkę grubości 5cm wykonać z piasku grubego lub średniego niezagęszczonego.
- podsypka grubości 10cm z piasku grubego lub średniego zagęszczona do I_s 98%.
- liniowa i punktowa obudowa wykopu
- zasyпка wykopu gruntem rodzimym z dodatkiem piasku zagęszczona do $I_s = 0,98$ wg SPP, 1-1,2m pod konstrukcją ulicy, zagęszczenie zasyпки do 1,0 wg SPP.
- podsypka piaskowa grubości 20cm z piasku grubego lub średniego zagęszczona do I_s 98% SPD

INWESTOR:	Gmina Regimin Regimin 22 06-461 Regimin	Projektant: mgr inż. Juliusz Marek Pietrzak Nr uprawnień: CIE 4/81 w specjalności instalacyjno - inżynieryjnej w zakresie sieci i instalacji sanitarnych	DATA OPRACOWANIA MAJ 2016
PRZEDMIOT OPRACOWANIA:	Budowa sieci kanalizacji sanitarnej na terenie gm. Regimin - III Etap - Lekowo	Sprawdzający: mgr inż. Mariusz Wilkowski Nr uprawnień: MAZ/0425/POOS/12 w specjalności instalacyjno - inżynieryjnej w zakresie sieci i instalacji sanitarnych	SKALA:
RYSUNKU:	Przekrój wykopu		NUMER RYSUNKU: 22