
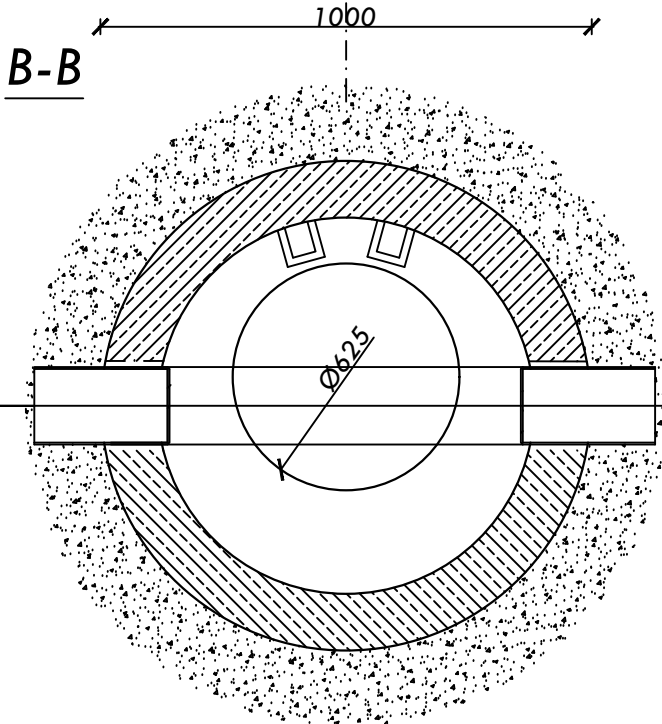


Rury przyłączeniowe- PVC-U

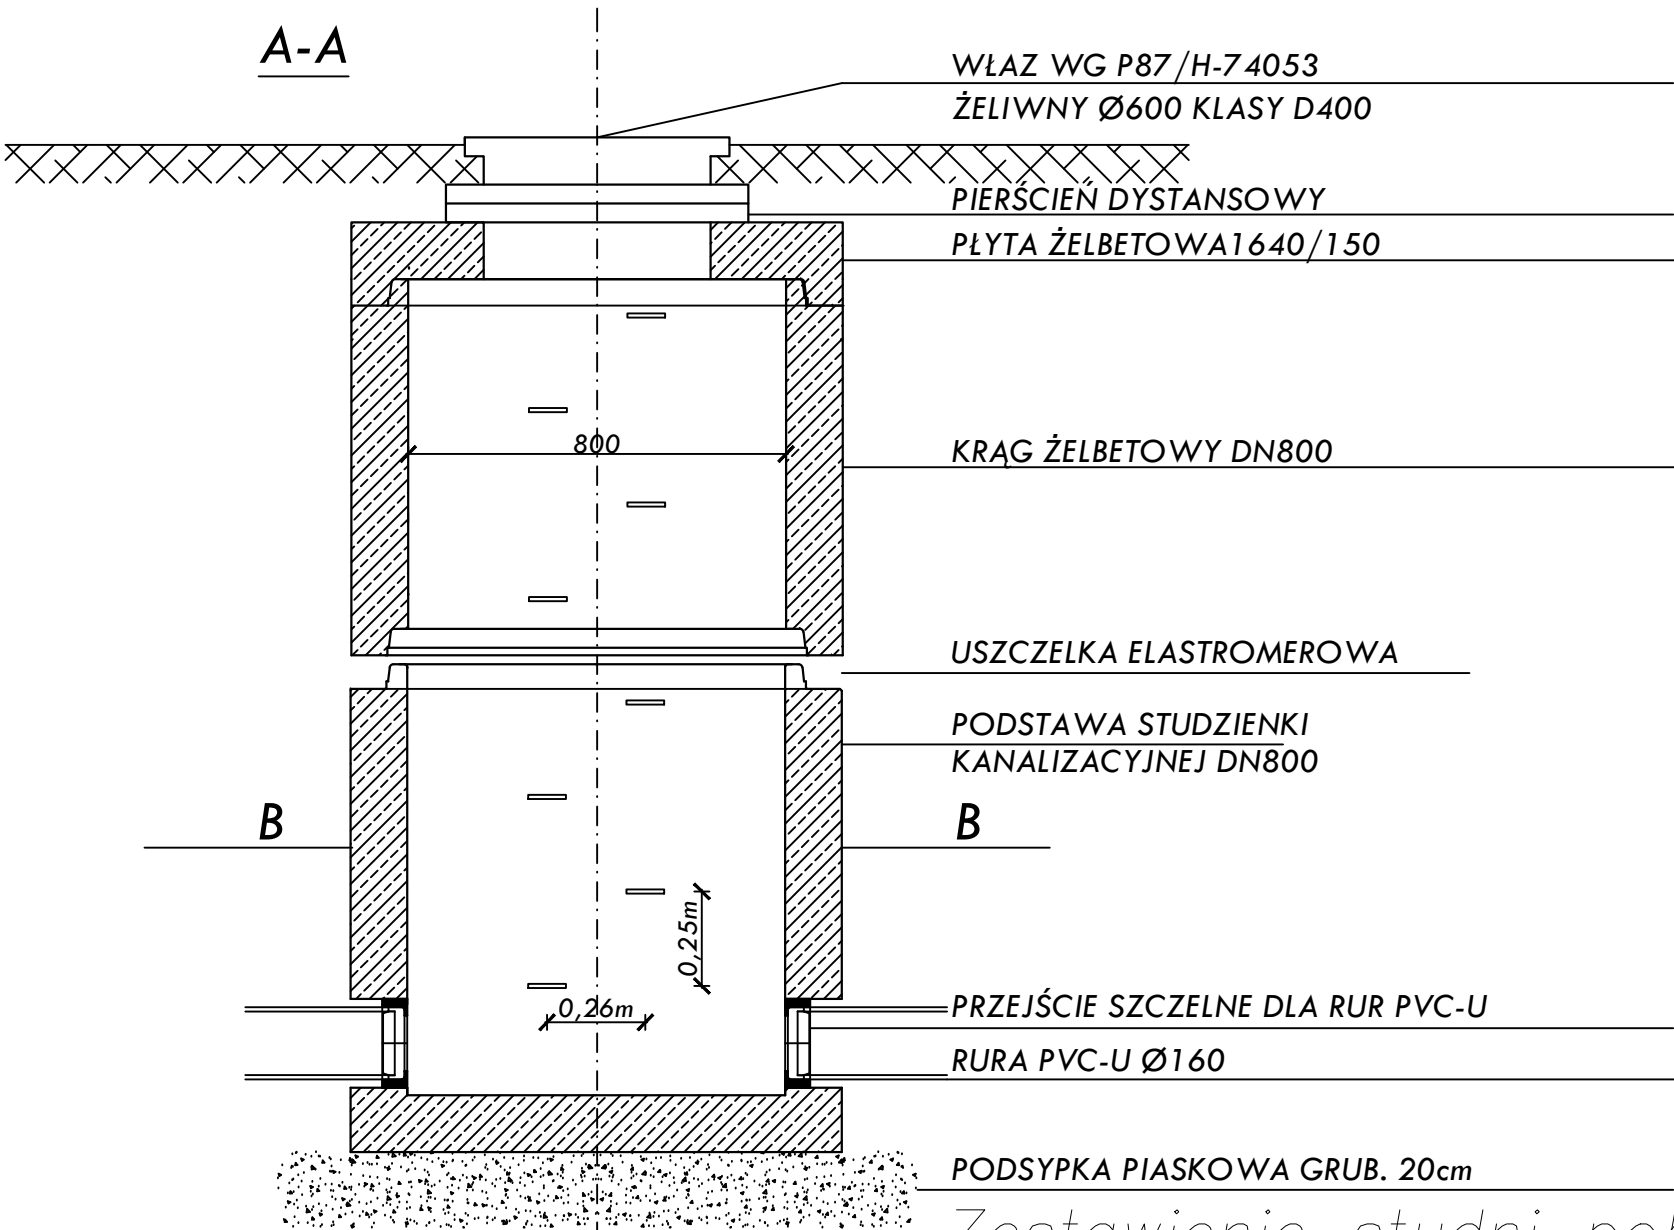

Zestawienie studni połączeniowych
żelbetowych ø800

Nr studni	Średnica studzienki	Głębokość studni	Rzędna terenu	Rzędna dna studni	Rzędna posadowienia studni	Zagłębienie kanału	Dopływ do studzienki		Dopływ boczny			Odpływ ze studzienki		Zestawienie elementów studni					
							Rzędna dna rury	Średnica rury	Rzędna dna rury	Średnica rury	Zagłębienie kanału	Rzędna dna rury	Średnica rury	Krąg			Dennica h - 1100mm g-150mm	Płyta pokrywowa Dnww - 625mm h - 150mm 120kN	Właz (150 mm)
														h - 1000mm g - 135mm	h - 500mm g - 135mm	h - 250mm g - 135mm			
	(mm)	(m)	(m)	(m)	(m)	(m)	(m)	(mm)	(m)	(mm)	(m)	(m)	(mm)	(szt)	(szt)	(szt)	(szt)	(szt)	(szt)
SDL-191/3-1	Ø800	1.31	122.40	121.09	120.94	1.31	121.09	Ø160	-	-	-	121.09	Ø160				1	1	1
SDL-56/4-1	Ø800	1.78	127.50	125.72	125.57	1.78	125.72	Ø160	-	-	-	125.72	Ø160			1	1	1	1
SDL-72-1	Ø800	1.45	126.60	125.15	125.00	1.45	125.15	Ø160	-	-	-	125.15	Ø160				1	1	1
Razem:														0	0	1	3	3	3

INWESTOR:	Gmina Regimin Regimin 22 06-461 Regimin	Projektant: mgr inż. Juliusz Marek Pietrzak Nr uprawnień: Cje 4/81 w specjalności instalacyjno – inżynieryjnej w zakresie sieci	DATA OPRACOWANIA MAJ 2016
PRZEDMIOT OPRACOWANIA:	Przyłącza kanalizacji sanitarnej na terenie gminy Regimin - III Etap - Lekowo	Asystent Projektanta: mgr inż. Mariusz Wilkowski Nr uprawnień: MAZ/0425/POOS/12 w specjalności instalacyjno – inżynieryjnej w zakresie sieci i instalacji sanitarnych	SKALA:
RYUNKU:	Zestawienie Studni żelbetowych Ø800		NUMER RYSUNKU: 6