


Zestawienie studni połączeniowych Ø315


Nr studni	Typ kinety	DN (mm)	Rzędna terenu	Rzędna dna	H (mm)	H3 (mm)	Wkładka "in situ" (mm)	Rzędna "in situ"	Typ wjazdu
SDL-191/14	IV	160	122.50	120.90	1.60	1.31	-	-	A15
SDL-173/1	IV	160	121.60	120.02	1.58	1.29	-	-	A15
SDL-174-1	IV	160	121.60	119.98	1.62	1.33	-	-	B125
SDL-174-1	IV	160	121.20	120.20	1.00	0.71	-	-	A15
SDL-191/3-2	IV	160	122.40	121.15	1.25	0.96	-	-	A15
SDL-191/3-1	IV	160	122.40	121.18	1.22	0.93	-	-	A15
SDL-191/5	IV	160	123.80	122.60	1.20	0.91	-	-	A15
SDL-191/4	IV	160	123.92	122.72	1.20	0.91	-	-	B125
SDL-171/1	IV	160	123.10	121.85	1.25	0.96	-	-	A15
SDL-170/2-1	IV	160	123.30	122.04	1.26	0.97	-	-	B125
SDL-172-1	IV	160	123.35	122.16	1.19	0.90	-	-	B125
SDL-170/1	IV	160	123.50	122.07	1.43	1.14	-	-	B125
SDL-190-1	IV	160	123.78	122.15	1.63	1.34	-	-	A15
SDL-190-2	IV	160	123.80	122.22	1.58	1.29	-	-	A15
SDL-169-1	IV	160	124.35	123.15	1.20	0.91	-	-	A15
SDL-169-2	IV	160	124.32	123.21	1.11	0.82	-	-	A15
SDL-168-1	IV	160	124.11	122.39	1.72	1.43	-	-	B125
SDL-168-2	IV	160	124.15	122.59	1.56	1.27	-	-	B125
SDL-189/1-1	IV	160	124.71	123.31	1.40	1.11	-	-	A15
SDL-189/1-2	IV	160	124.75	123.35	1.40	1.11	-	-	A15
SDL-187-1	IV	160	124.92	123.29	1.63	1.34	-	-	B125
SDL-187-2	IV	160	124.96	123.39	1.57	1.28	-	-	A15
SDL-184-1	IV	160	125.42	123.47	1.95	1.66	-	-	B125
SDL-184-2	IV	160	125.28	123.59	1.69	1.40	-	-	A15
SDL-183	IV	160	125.52	124.32	1.20	0.91	-	-	A15
SDL-165-1	IV	160	125.10	123.46	1.64	1.35	-	-	B125
SDL-165-2	IV	160	125.12	123.56	1.56	1.27	-	-	B125
SDL-164-1	IV	160	125.20	123.73	1.47	1.18	-	-	A15
SDL-164-2	IV	160	125.16	123.76	1.40	1.11	-	-	A15
SDL-178-1	IV	160	126.20	124.93	1.27	0.98	-	-	B125
SDL-178-2	IV	160	126.22	125.00	1.22	0.93	-	-	A15
SDL-176-1	IV	160	126.75	125.35	1.40	1.11	-	-	B125
SDL-176-2	IV	160	127.40	126.00	1.40	1.11	-	-	D400
SDL-307	IV	160	127.20	125.80	1.40	1.11	-	-	A15
SDL-162	IV	160	126.48	125.28	1.20	0.91	-	-	B125
SDL-159	IV	160	125.30	124.07	1.23	0.94	-	-	A15
SDL-157-1	IV	160	125.38	124.39	0.99	0.70	-	-	A15
SDL-157-2	IV	160	125.70	124.50	1.20	0.91	-	-	A15
SDL-31-1	IV	160	128.68	127.64	1.04	0.75	-	-	A15
SDL-31-3	IV	160	129.30	127.81	1.49	1.20	-	-	A15
SDL-31-4	IV	160	131.85	130.40	1.45	1.16	-	-	A15
SDL-23	IV	160	128.80	127.40	1.40	1.11	-	-	B125
SDL-191/8	IV	160	122.90	121.30	1.60	1.31	-	-	B125
SDL-189/9	IV	160	123.80	122.57	1.23	0.94	-	-	A15
SDL-189/11-1	IV	160	123.60	122.16	1.44	1.15	-	-	B125
SDL-189/11-2	IV	160	123.56	122.46	1.10	0.81	-	-	A15
SDL-189/11-3	IV	160	123.56	122.56	1.00	0.71	-	-	A15
SDL-189/6	IV	160	123.58	122.38	1.20	0.91	-	-	A15

Nr studni	Typ kinety	DN (mm)	Rzędna terenu	Rzędna dna	H (mm)	H3 (mm)	Wkładka "in situ" (mm)	Rzędna "in situ"	Typ wjazdu
SDL-189/4-1	IV	160	123.60	122.25	1.35	1.06	-	-	B125
SDL-189/4-2	IV	160	123.60	122.40	1.20	0.91	-	-	B125
SDL-186	IV	160	124.70	123.48	1.22	0.93	-	-	A15
SDL-185/2-1	IV	160	124.90	123.77	1.13	0.84	-	-	A15
SDL-185/1-1	IV	160	125.15	123.96	1.19	0.90	-	-	B125
SDL-185/1-2	IV	160	125.30	124.06	1.24	0.95	-	-	B125
SDL-181-1	IV	160	125.90	124.01	1.89	1.60	-	-	A15
SDL-181-2	IV	160	125.94	124.15	1.79	1.50	-	-	B125
SDL-181-3	IV	160	125.88	124.28	1.60	1.31	-	-	A15
SDL-179	IV	160	126.60	125.00	1.60	1.31	-	-	A15
SDL-177-3	IV	160	126.58	124.78	1.80	1.51	-	-	B125
SDL-56/7-1	IV	160	127.20	125.72	1.48	1.19	-	-	A15
SDL-56/7-2	IV	160	127.50	125.90	1.60	1.31	-	-	A15
SDL-56/6	IV	160	127.40	125.20	2.20	1.91	-	-	B125
SDL-84/1-1	IV	160	126.50	125.08	1.42	1.13	-	-	A15
SDL-84/1-2	IV	160	126.52	125.12	1.40	1.11	-	-	A15
SDL-82/1	IV	160	127.10	125.50	1.60	1.31	-	-	B125
SDL-56/3	IV	160	128.48	126.47	2.01	1.72	-	-	A15
SDL-56/2	IV	160	128.70	126.58	2.12	1.83	-	-	A15
SDL-56/4-2	IV	160	127.50	126.34	1.16	0.87	-	-	A15
SDL-80	IV	160	126.60	125.20	1.40	1.11	-	-	A15
SDL-78	IV	160	126.30	125.10	1.20	0.91	-	-	A15
SDL-55/4-2	IV	160	128.55	126.96	1.59	1.30	-	-	A15
SDL-55/4-3	IV	160	128.60	127.14	1.46	1.17	-	-	A15
SDL-55/1	IV	160	127.70	125.76	1.94	1.65	-	-	B125
SDL-73	IV	160	125.63	124.75	0.88	0.59	-	-	A15
SDL-54/3	IV	160	127.90	126.09	1.81	1.52	-	-	A15
SDL-72-2	IV	160	126.35	125.27	1.08	0.79	-	-	A15
SDL-196/3	IV	160	119.90	118.30	1.60	1.31	-	-	A15
SDL-196/5	IV	160	120.00	118.60	1.40	1.11	-	-	A15
SDL-196/1	IV	160	119.40	117.99	1.41	1.12	-	-	B125
SDL-199/2	IV	160	119.84	118.64	1.20	0.91	-	-	B125
SDL-199/1-1	IV	160	120.42	118.80	1.62	1.33	-	-	B125
SDL-199/1-2	IV	160	120.40	118.80	1.60	1.31	-	-	B125
SDL-200	IV	160	120.85	119.60	1.25	0.96	-	-	A15
SDL-298/1	IV	160	120.87	119.67	1.20	0.91	-	-	A15
SDL-298/2	IV	160	120.70	119.10	1.60	1.31	-	-	A15
SDL-299/1	IV	160	121.07	119.90	1.17	0.88	-	-	A15
SDL-299/2	IV	160	121.00	119.60	1.40	1.11	-	-	A15
SDL-300/2	IV	160	121.20	119.60	1.60	1.31	-	-	B125
SDL-301	IV	160	121.30	119.18	2.12	1.83	-	-	A15
SDL-302	IV	160	120.95	119.75	1.20	0.91	-	-	B125
SDL-303	IV	160	121.40	119.25	2.15	1.86	-	-	A15
SDL-305/1	IV	160	121.00	119.20	1.80	1.51	-	-	B125
SDL-306/3	IV	160	120.89	118.99	1.90	1.61	-	-	A15
SDL-306/6	IV	160	120.76	119.19	1.57	1.28	-	-	B125
SDL-108	IV	160	120.66	118.93	1.73	1.44	-	-	B125
SDL-107	IV	160	121.30	119.70	1.60	1.31	-	-	A15
SDL-106/1	IV	160	121.50	119.90	1.60	1.31	-	-	A15
SDL-95	IV	160	122.80	121.56	1.24	0.95	-	-	A15
SDL-103-1	IV	160	124.07	122.69	1.38	1.09	-	-	D400
SDL-103-2	IV	160	124.10	122.70	1.40	1.11	-	-	A15
SDL-102	IV	160	124.84	123.24	1.60	1.31	-	-	A15
SDL-194	IV	160	119.60	118.36	1.24	0.95	-	-	A15

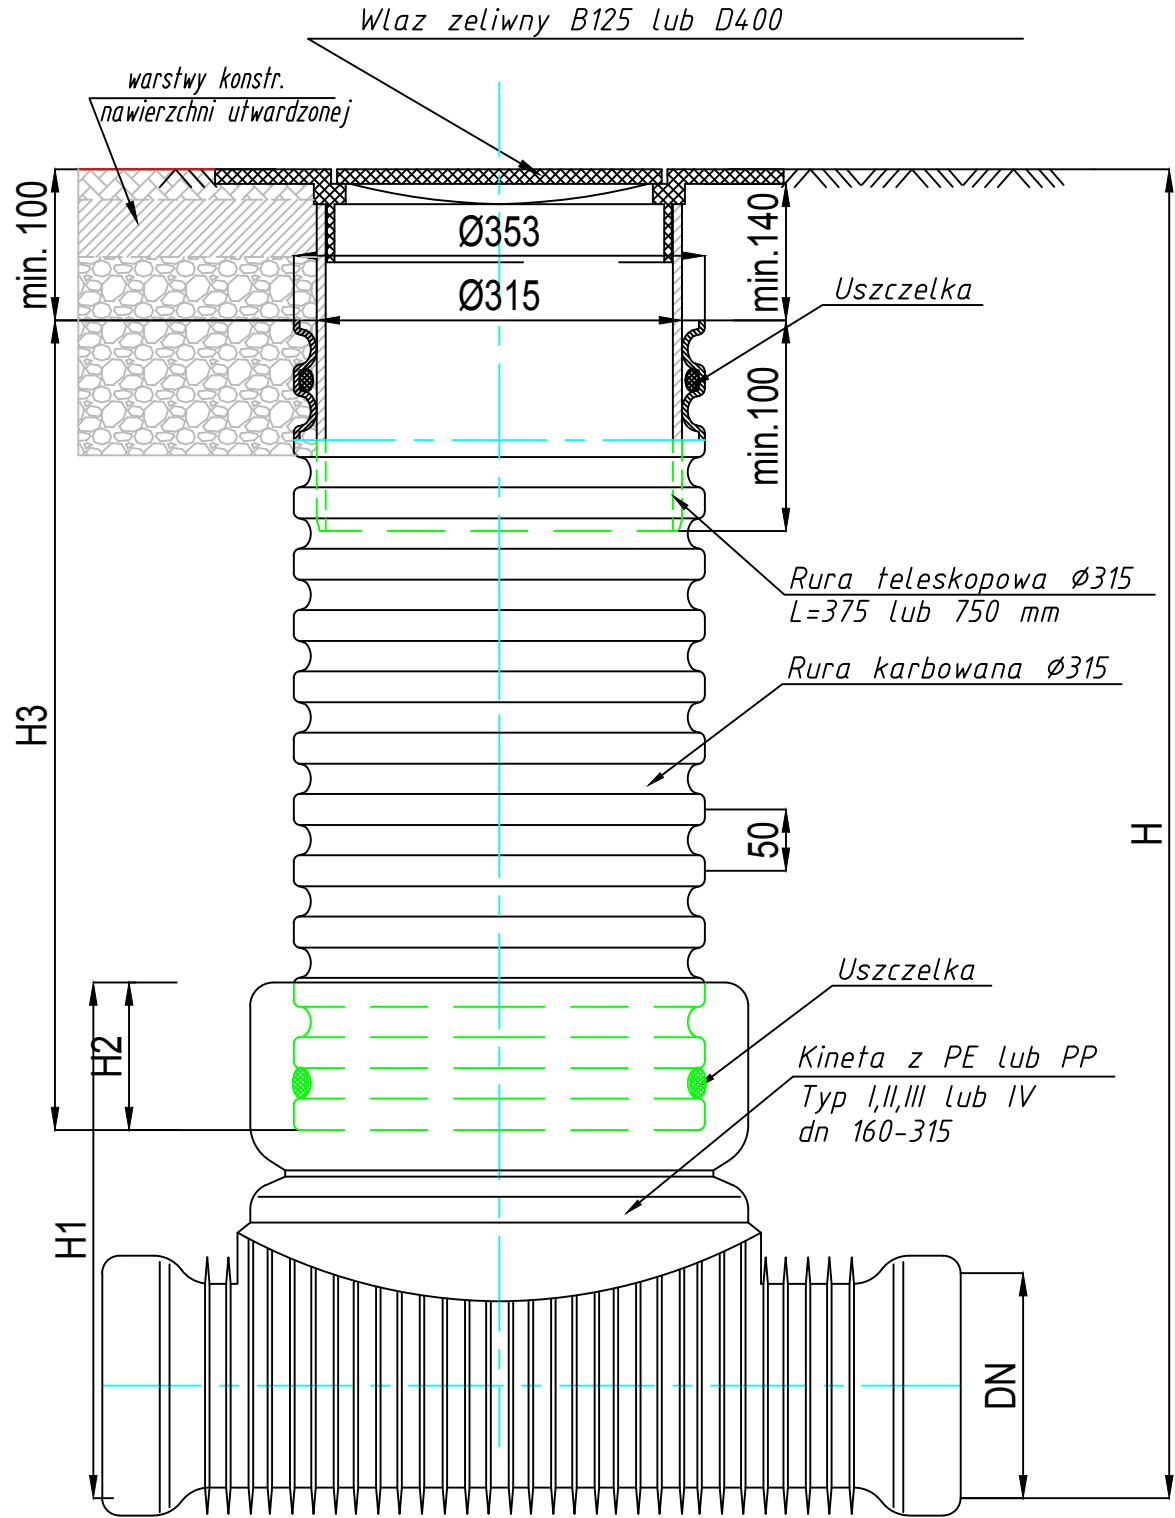

Studzienka inspekcyjna Ø315 z rurą teleskopową i włazem klasy B125 lub D400

DN (mm)	H1 (mm)	H2 (mm)
160	290	102
200	340	102
250	674	220
315	707	220
400	809	220

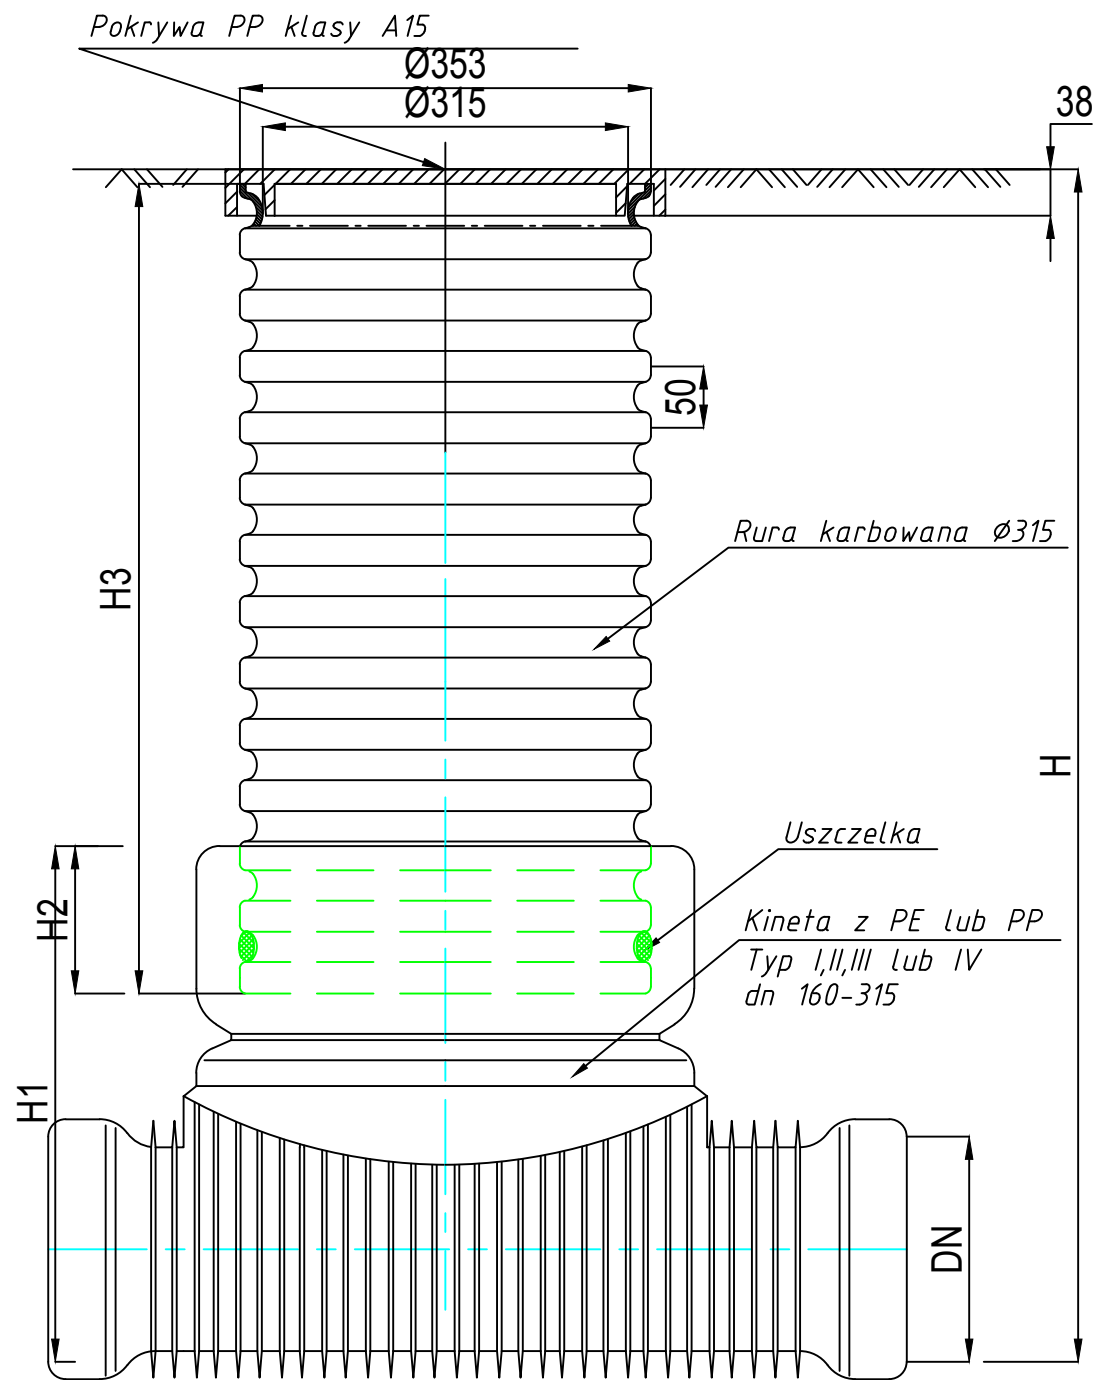

Studzienka inspekcyjna Ø315 z włazem PP klasy A15

INWESTOR:	Gmina Regimin Regimin 22 06-461 Regimin	Projektant: mgr inż. Juliusz Marek Pietrzak Nr uprawnień: Gie 4/81 w specjalności instalacyjno – inżynierskiej w zakresie sieci	DATA OPRACOWANIA MAJ 2016
PRZEDMIOT OPRACOWANIA:	Przyłącza kanalizacji sanitarnej na terenie gminy Regimin - III Etap - Lekowo	Asystent Projektanta: mgr inż. Mariusz Wilkowski Nr uprawnień: MAJ/0425/POOS/12 w specjalności instalacyjno – inżynierskiej w zakresie sieci i instalacji sanitarnych	SKALA:
RYUNKU:	Zestawienie studni potłoczeniowych Ø315		NUMER RYSUNKU: 7