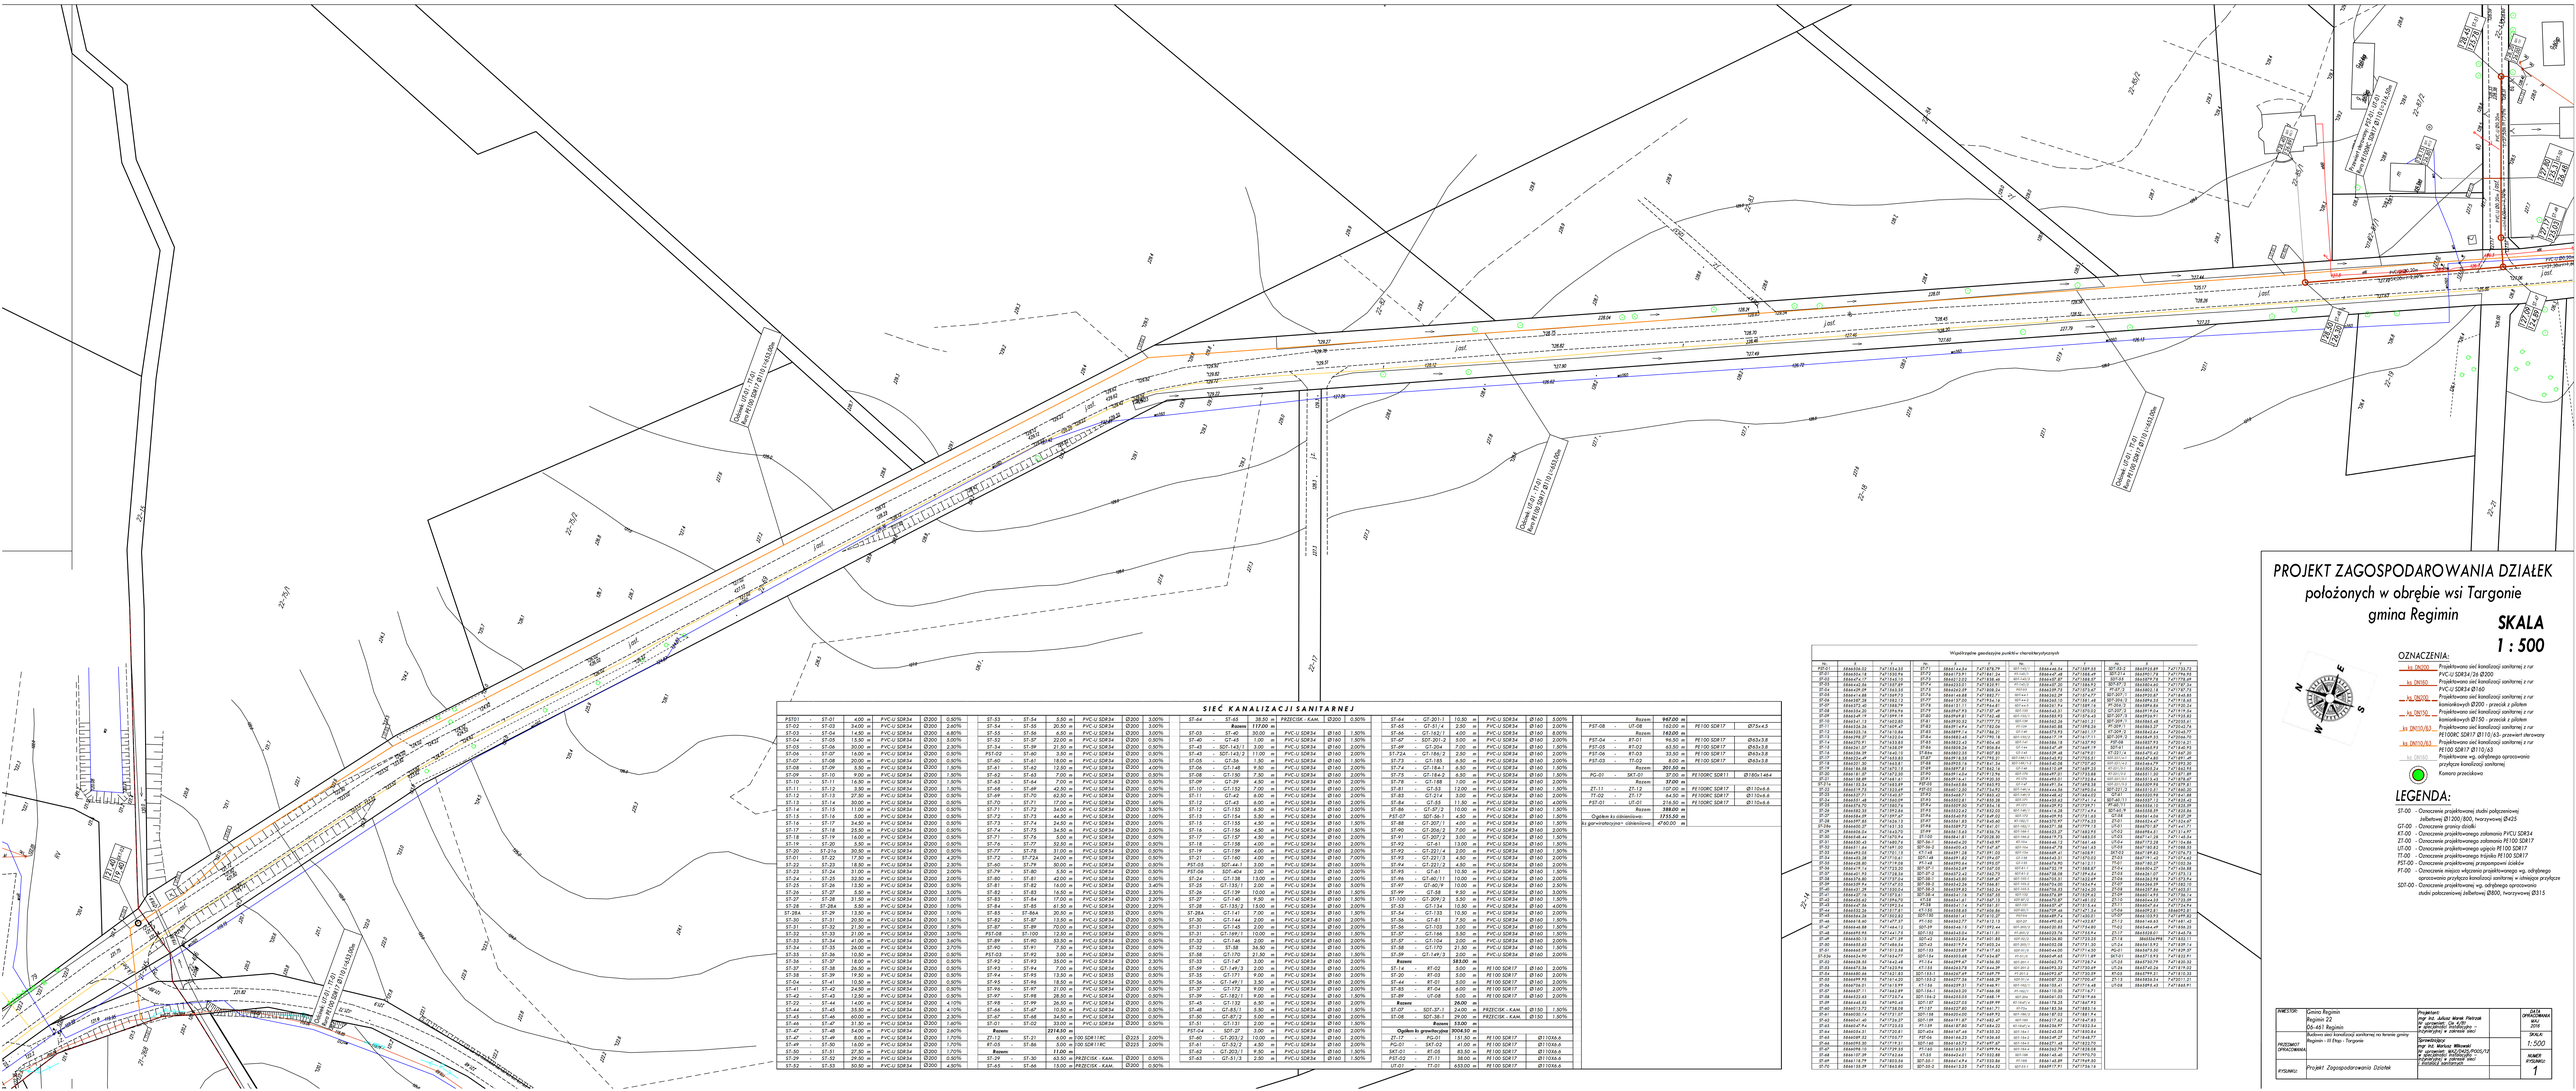
Osiedle ul. Cz. I Cz.II
Nw-PE100 SDR17 Ø110/6,6-SDR11
Nw-PE100 SDR17 Ø110/6,6-SDR11
Nw-PE100 SDR17 Ø110/6,6-SDR11