


Rury przyłączeniowe- PE100 SDR17

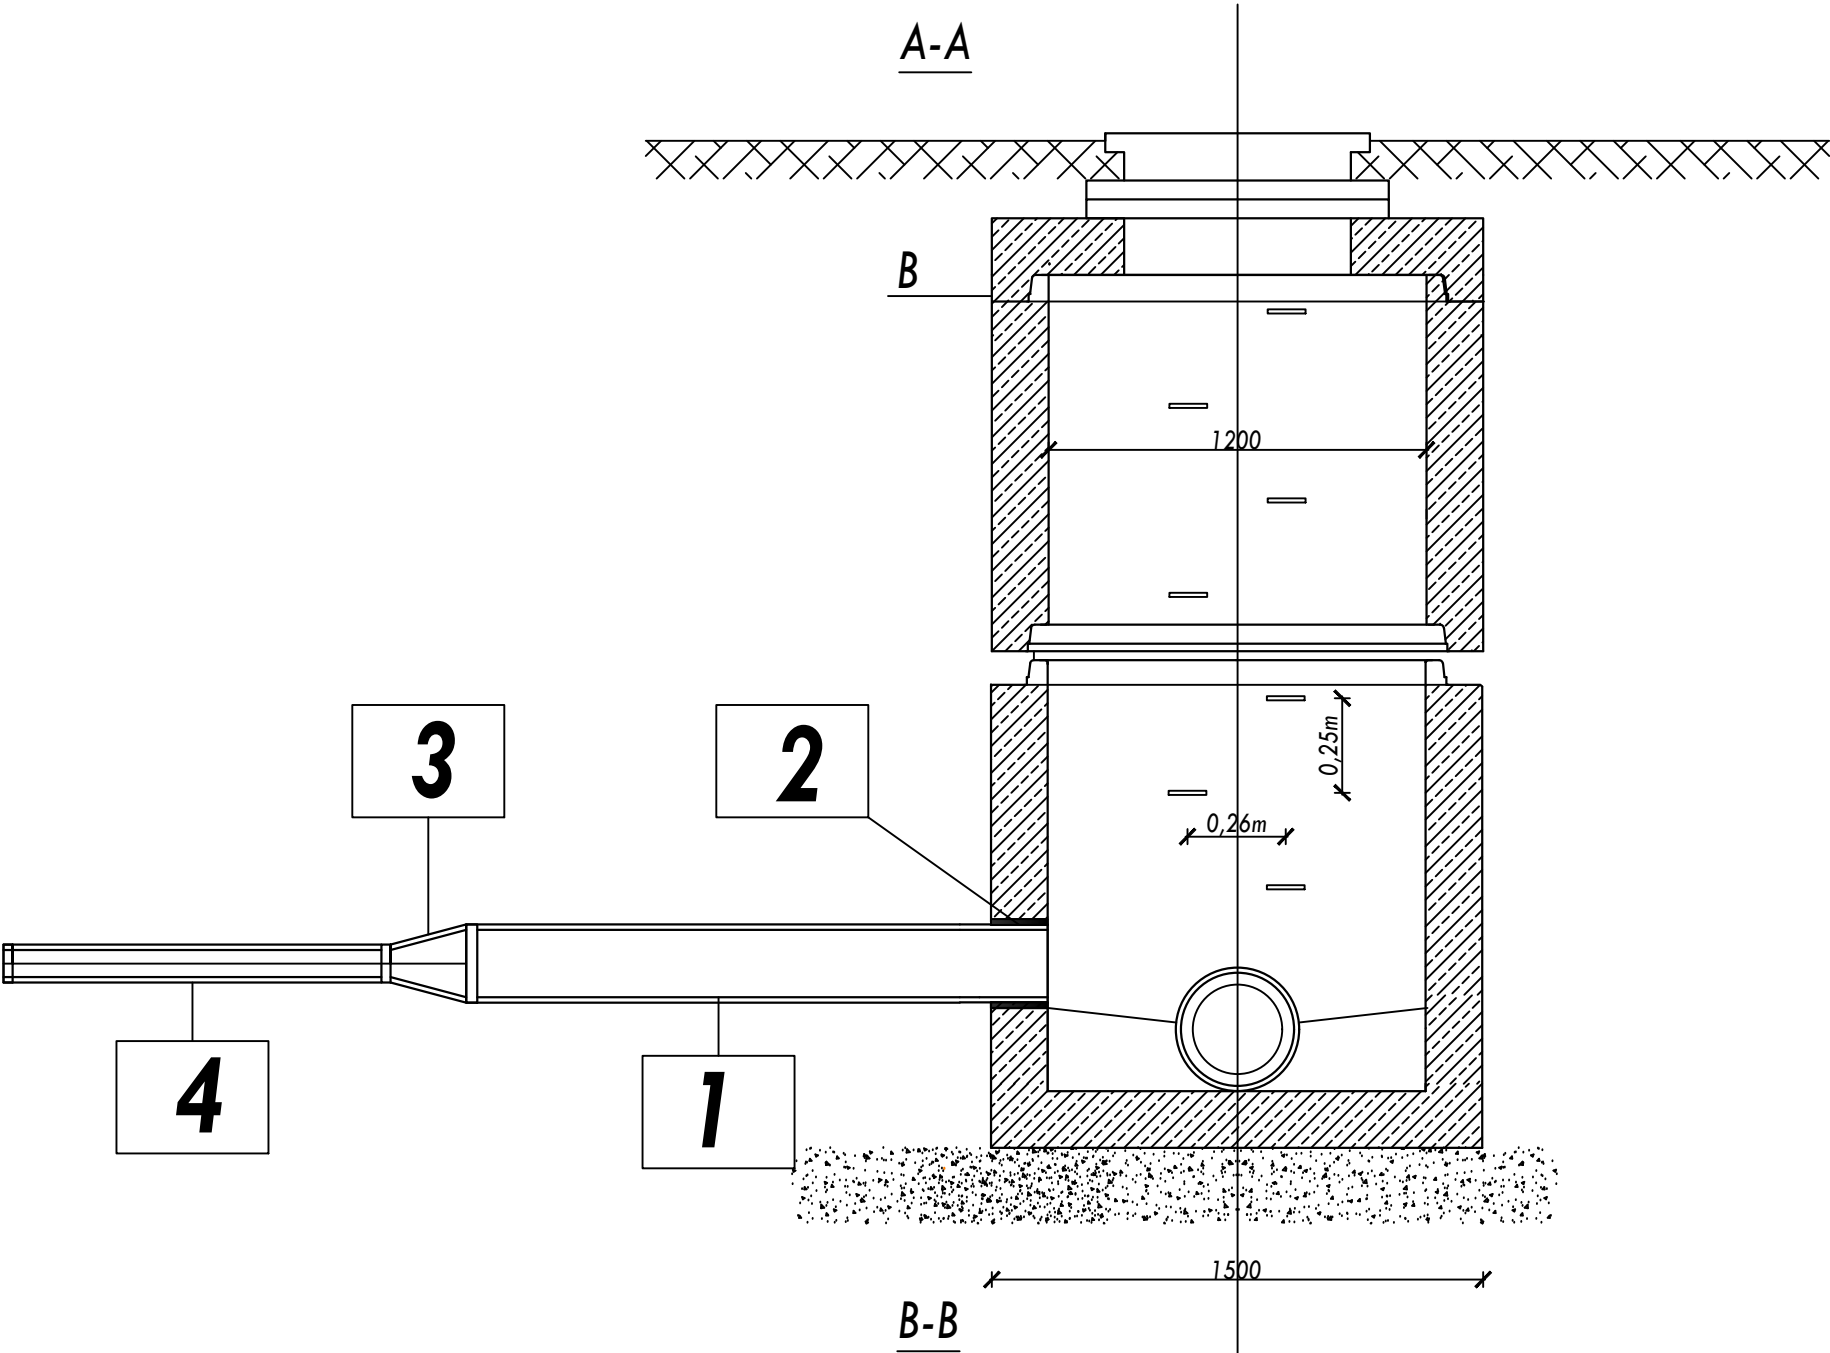

Ip	Materiał	Numer studni żelbetowej			
		ST-21a	ST-86a		
1	Rura PE100 SDR17	Ø225 L=6.00m I=2.00%	Ø225 L=5.00m I=2.00%		
2	Przejście szczelne dla rur PE	Ø225 -2szt	Ø225 -2szt		
3	Redukcja elektrooporowa PE100 SDR17	Ø225/160 +160/110	Ø225/160 +160/110		
4	Rura PE100 SDR17- rurociąg tłoczny	Ø110	Ø110		

INWESTOR:	Gmina Regimin Regimin 22 06-461 Regimin	Projektant: mgr inż. Juliusz Marek Pietrzak Nr uprawnień: Cje 4/81 w specjalności instalacyjno – inżynierskiej w zakresie sieci i instalacji sanitarnych		DATA OPRACOWANIA MAJ 2016
PRZEDMIOT OPRACOWANIA:	Budowa sieci kanalizacji sanitarnej na terenie gm. Regimin - III Etap - Targonie	Sprawdzający: mgr inż. Mariusz Wilkowski Nr uprawnień: MAZ/0425/POOS/12 w specjalności instalacyjno – inżynierskiej w zakresie sieci i instalacji sanitarnych		SKALA:
RYUNKU:	Włączenie rurociągu tłoczego do studni żelbetowej Ø1200			NUMER RYSUNKU: 22