


Zestawienie studni połączeniowych Ø425

Nr studni	Typ kinety	DN (mm)	Rzędna terenu	Rzędna dna	H (mm)	H3 (mm)	Wkładka "in situ" (mm)	Rzędna "in situ"	Uwagi
ST-03	IV	200	122.84	120.30	2.54	2.14			Właz D400
ST-05	IV	200	123.58	121.37	2.21	1.81			Właz D400
ST-09	IV	200	126.04	123.20	2.84	2.44	160	124.35	Właz D400
ST-10	IV	200	126.30	123.34	2.96	2.56	160	125.24	Właz D400
ST-11	IV	200	126.52	123.59	2.93	2.53	160	124.03	Właz D400
ST-12	IV	200	126.57	123.64	2.93	2.53	160	125.60	Właz D400
							160	124.28	
ST-15	IV	200	126.98	123.99	2.99	2.59	160	125.63	Właz D400
ST-17	IV	200	126.98	124.20	2.78	2.38	160	125.67	Właz D400
ST-19	IV	200	126.88	124.41	2.47	2.07	160	125.33	Właz D400
ST-21	IV	200	126.67	125.27	1.40	1.00			Właz D400
ST-24	IV	200	123.32	121.00	2.32	1.92			Właz D400
ST-26	IV	200	124.39	121.72	2.67	2.27			Właz D400
ST-27	IV	200	124.78	121.90	2.88	2.48			Właz D400
ST-28a	IV	200	125.33	122.28	3.05	2.65	160	122.91	Właz C250
ST-31	IV	200	124.7	123.05	1.65	1.25			Właz C250
ST-37	IV	200	129.2	126.34	2.86	2.46	160	127.01	Właz C250
ST-40	IV	160	121.6	120.75	0.85	0.50			Właz D400
ST-43	IV	200	123.35	121.75	1.60	1.20			Właz C250
ST-54	IV	200	128.34	126.03	2.31	1.91	160	126.99	Właz C250
ST-58	IV	160	127.00	125.59	1.41	1.06			Właz C250
ST-59	IV	200	127.20	125.61	1.59	1.19			Właz B125
ST-61	IV	200	123.52	121.32	2.20	1.80			Właz D400
ST-63	IV	200	123.98	121.86	2.12	1.72			Właz D400
ST-67	IV	200	125.75	122.23	3.52	3.12	160	124.42	Właz D400
ST-74	IV	200	128.60	126.31	2.29	1.89			Właz D400
ST-90	IV	200	125.10	123.34	1.76	1.36			Właz D400
ST-94	IV	200	123.62	120.94	2.68	2.28	160	121.89	Właz D400
ST-95	IV	200	123.70	121.01	2.69	2.29	160	121.89	Właz D400
ST-97	IV	200	123.75	121.22	2.53	2.13			Właz D400
ST-50	IV	200	127.80	125.31	2.49	2.09	160	126.48	Właz D400
SDT-143/1	IV	160	123.30	121.81	1.49	1.14			Właz B125

DN (mm)	H1 (mm)	H2 (mm)
110	400	200
160	450	200
200	500	200
250	665	220
315	720	220
400	807	220

Zestawienie studni połączeniowych
tworzywowych Ø425

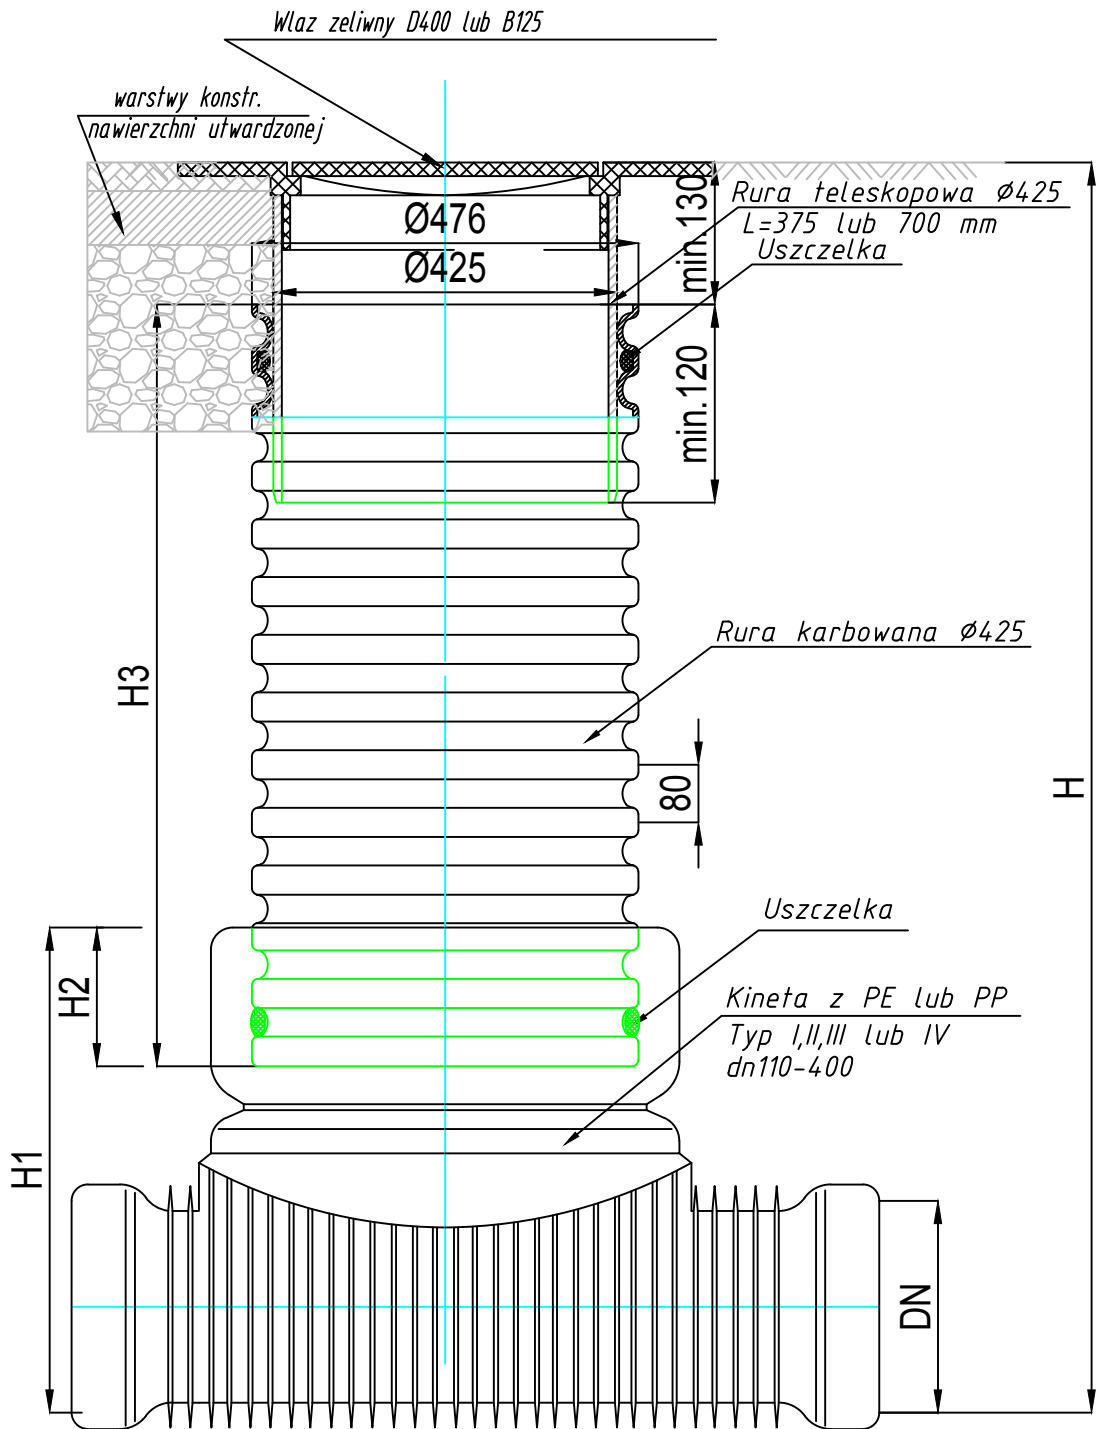

Studzienka inspekcyjna Ø425 z rura teleskopowa
i włazem zeliwnym klasy D400 lub B125

INWESTOR:	Gmina Regimin Regimin 22 06-461 Regimin	Projektant: mgr inż. Juliusz Marek Pietrzak Nr uprawnień: CIE 4/81 w specjalności instalacyjno - inżynierskiej w zakresie sieci i instalacji sanitarnych	DATA OPRACOWANIA MAJ 2016
PRZEDMIOT OPRACOWANIA:	Budowa sieci kanalizacji sanitarnej na terenie gm. Regimin - III Etap - Targonie	Sprawdzający: mgr inż. Mariusz Wilkowski Nr uprawnień: MAZ/0425/POOS/12 w specjalności instalacyjno - inżynierskiej w zakresie sieci i instalacji sanitarnych	SKALA:
RYUNKU:	Zestawienie studni potączyeniowych Ø425,		NUMER RYSUNKU: 24