LEGENDA:

1. Kolano PVC-U SDR34 Ø160 <90°
2. Rura PVC-U SDR34 Ø160
3. Trójnik PVC-U SDR34 Ø160 <90°
4. Rura PVC-U SDR34 Ø160
5. Kolano PVC-U SDR34 Ø160 <67°

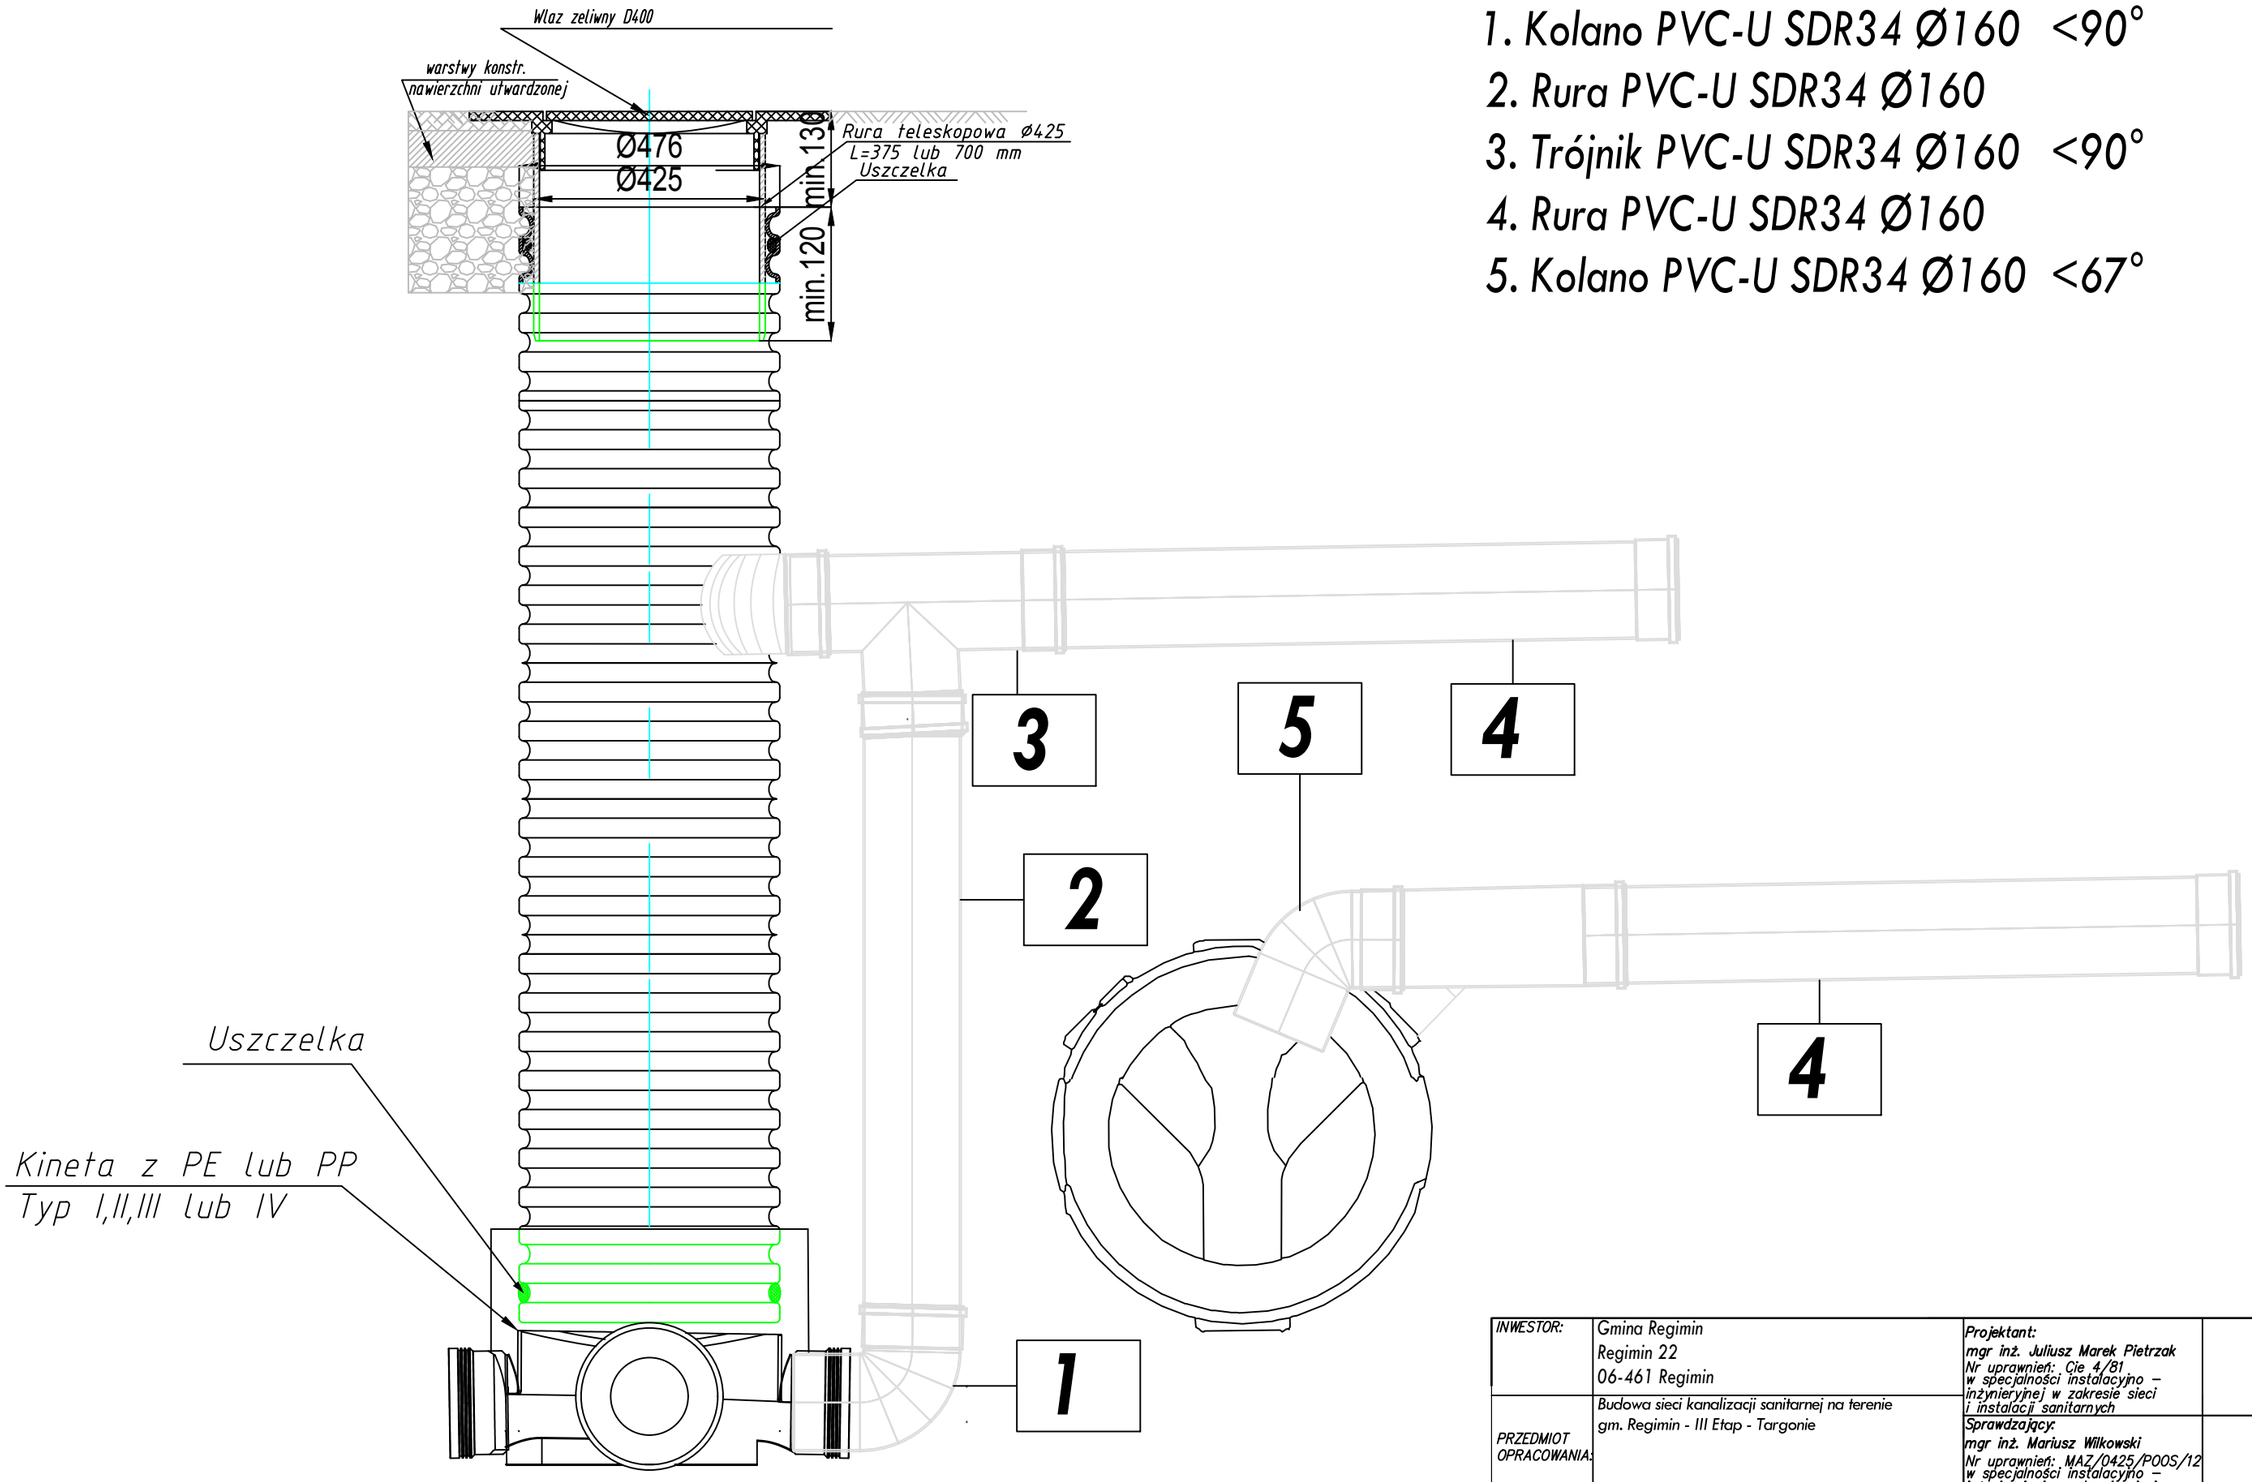

INWESTOR:	Gmina Regimin Regimin 22 06-461 Regimin	**Projektant:** **mgr inż. Juliusz Marek Pietrzak** Nr uprawnień: Cie 4/81 w specjalności instalacyjno – inżynieryjnej w zakresie sieci i instalacji sanitarnych		DATA OPRACOWANIA MAJ 2016
PRZEDMIOT OPRACOWANIA:	Budowa sieci kanalizacji sanitarnej na terenie gm. Regimin - III Etap - Targonie	**Sprawdzający:** **mgr inż. Mariusz Wilkowski** Nr uprawnień: MAZ/0425/POOS/12 w specjalności instalacyjno – inżynieryjnej w zakresie sieci i instalacji sanitarnych		SKALA:
RYSUNKU:	Włączenie kaskadą do studni tworzywowej ø425			NUMER RYSUNKU: 25