


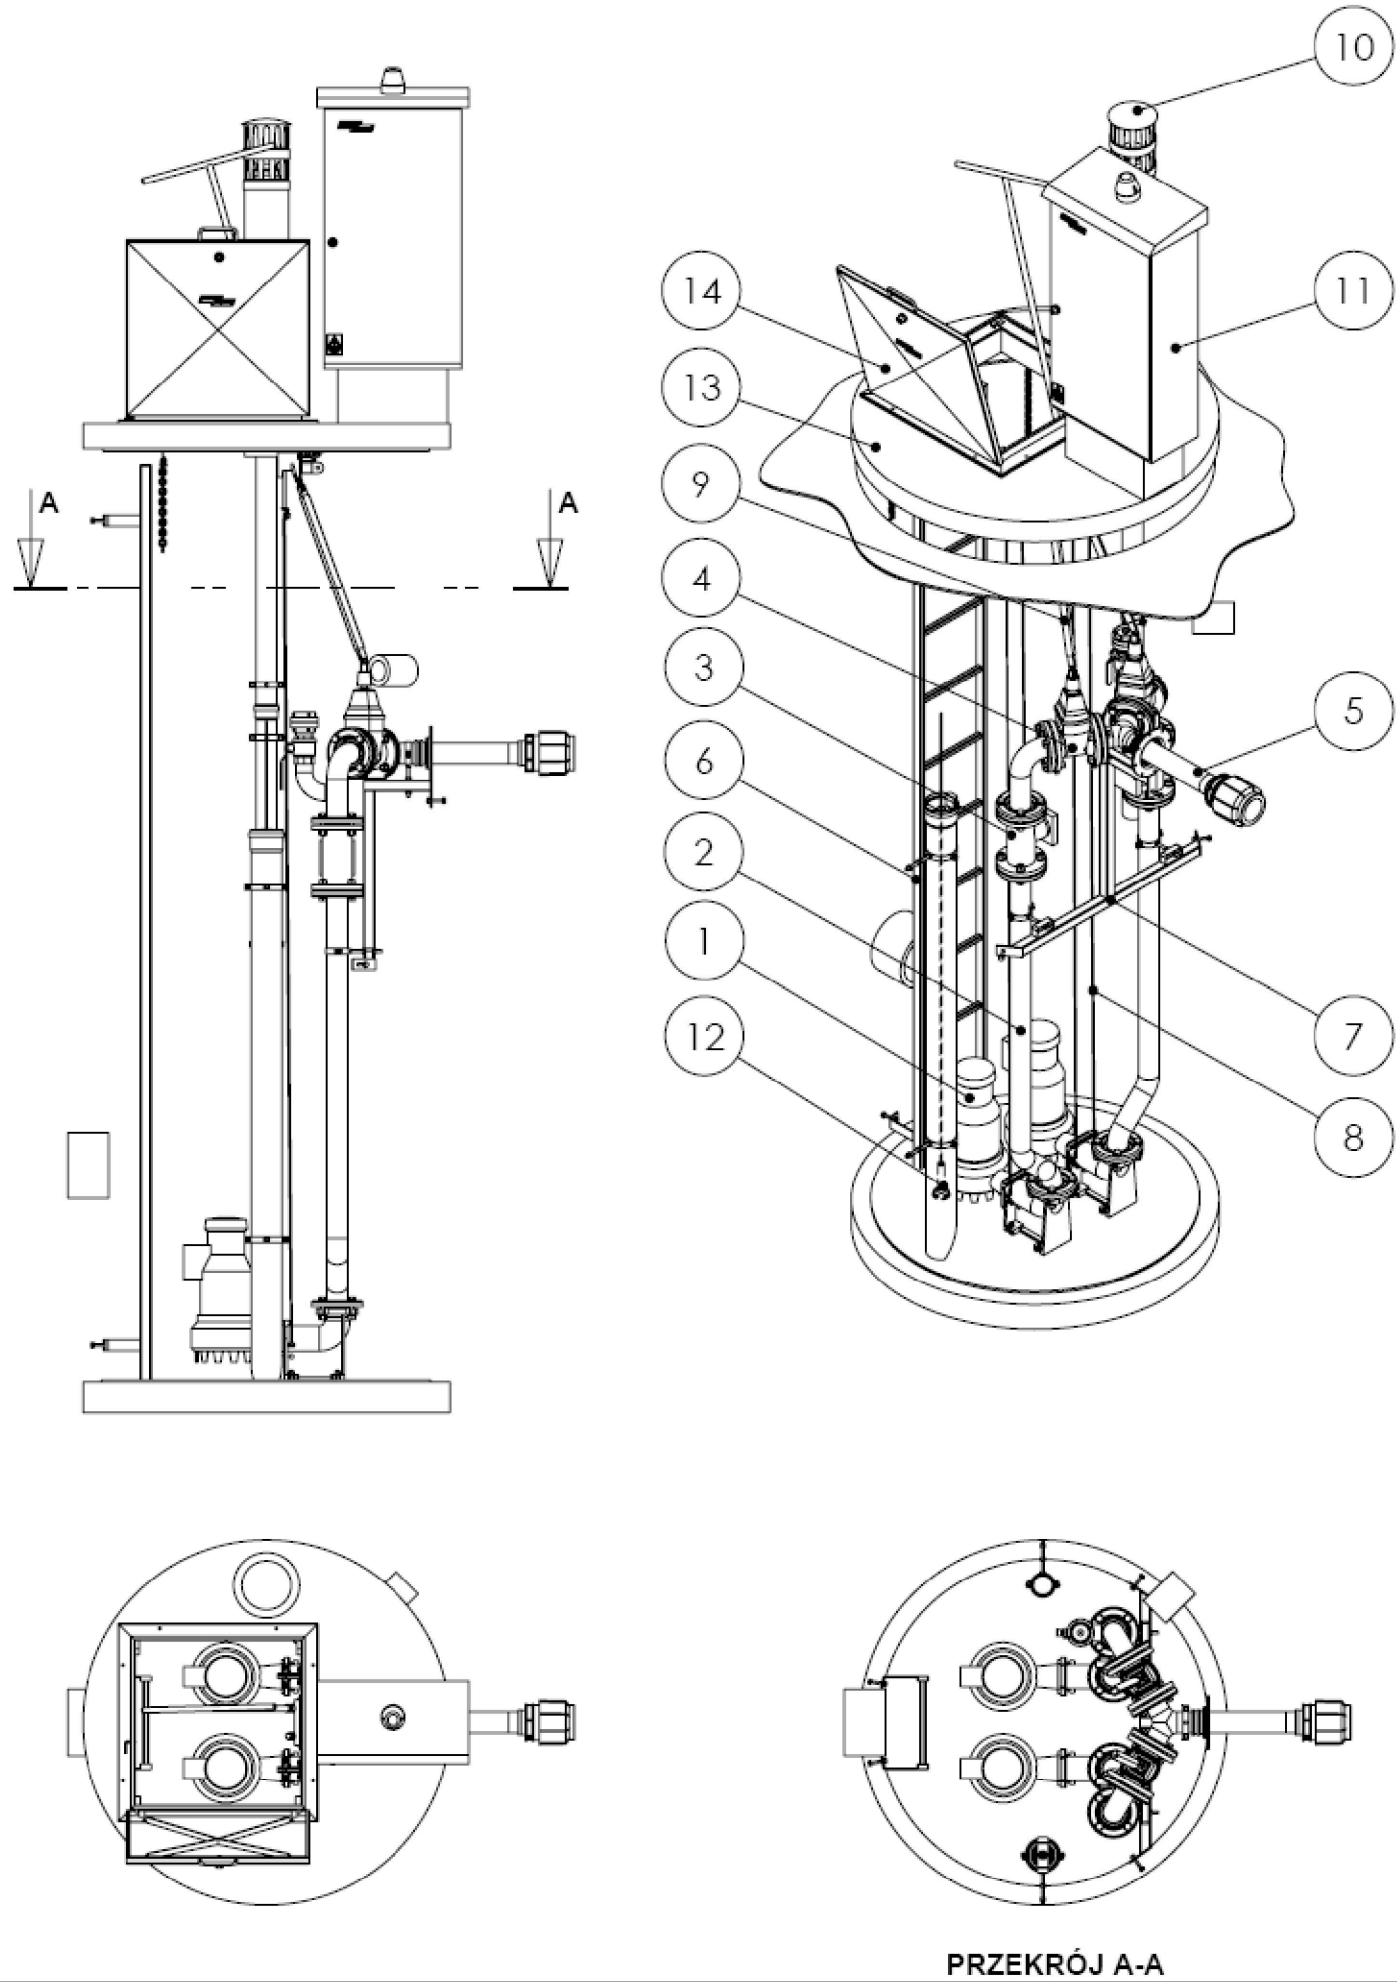

PS	Q_{lmax}	Rz.Dno DOP.	pokrywa nad terenem	Pokrywa	teren	Rz.max. RT	$H_{geom.}$	Rurociąg tłoczny L [m]				Alarm	Max	H ret.	Min	Dno PS	rzędna posadowienia	wysokość pompowni	typ pompowni
[-]	[dm ³ /s]	[m n.p.m.]	m	[m n.p.m.]	[m n.p.m.]	[m n.p.m.]	[m]	Dz63	Dz90	Dz110	Dz125	[m n.p.m.]	[m n.p.m.]	m	[m n.p.m.]	[m n.p.m.]	[m n.p.m.]		
PST-01	2,64	119,21	0,24	122,79	122,55	128,15	8,94			870,5	130	119,11	118,81	0,4	118,41	117,81	117,69	5,1	PS-IC 2 BW.265G.47 5.80/80 PB.P.150
PST-02	2,22	120,76	0,24	123,64	123,4	125,42	7,39			151		120,66	120,36	0,3	120,06	119,66	119,54	4,1	PS-IC 2 SW.180D.437.80 /80 PB.P.150
PST-03	0,12	120,02	0,2	122,6	122,4	125,84	5,4	8		340		119,92	119,62	0,3	119,32	118,92	118,8	3,8	PS-IC 2 SW.90B.213.50/50 PB.P.120
PST-04	0,1	117,14	0,22	118,92	118,7	122,32	8,7	96,5				117,04	116,74	0,3	116,44	116,04	115,92	3	PS-IC 2 SW.120B.219.50/50 PB.P.120
PST-05	0,1	120,92	0,2	122,7	122,5	125,6	1,4	63,5				120,82	120,52	0,3	120,22	119,82	119,7	3	PS-IC 2 SW.90B.213.50/50 PB.P.120
PST-06	0,1	124,4	0,18	125,28	125,1	125,46	1,2	34				124,3	123,8	0,3	123,5	123,1	122,98	2,3	PS-IC 2 SW.90B.213.50/50 PB.P.120
PST-08	0,1	122,33	0,21	124,81	124,6	124,44	2,11	168				122,23	121,93	0,3	121,63	121,23	121,11	3,7	PS-IC 2 SW.120B.219.50/50 PB.P.120

Lp.	Nazwa elementu	materiał
1	Pompa zatapialna	żeliwo
2	Kolano sprzęgające	żeliwo
3	Armatura zwrotna	żeliwo GG25
4	Armatura odcinająca	żeliwo GG25
5	Rurociąg tłoczny	AISI 304
6	Drabina	AISI 304
7	Konstrukcja wsporcza	AISI 304
8	przewodnice pomp	AISI 304
9	Przegub napędu zasuw	AISI 304
10	Układ nawiewno wywiewny	PCV
11	Szafka sterownicza	-----
12	Sonda hydrostatyczna	-----
13	Zbiornik	polimerobeton
14	Właz	304/żeliwo

INWESTOR:	Gmina Regimin Regimin 22 06-461 Regimin	Projektant: mgr inż. Juliusz Marek Pietrzak Nr uprawnień: Cie 4/81 w specjalności instalacyjno – inżynieryjnej w zakresie sieci i instalacji sanitarnych	DATA OPRACOWANIA MAJ 2016
PRZEDMIOT OPRACOWANIA:	Budowa sieci kanalizacji sanitarnej na terenie gm. Regimin - III Etap - Targonie	Sprawdzający: mgr inż. Mariusz Wilkowski Nr uprawnień: MAZ/0425/POOS/12 w specjalności instalacyjno – inżynieryjnej w zakresie sieci i instalacji sanitarnych	SKALA:
RYSUNKU:	Przepompownia ścieków PS-01 i PS-02		NUMER RYSUNKU: 27