


Zestawienie studni połączeniowych Ø315


Nr studni	Typ kinety	DN (mm)	Rzędna terenu	Rzędna dna	H (mm)	H3 (mm)	Wkładka "in situ" (mm)	Rzędna "in situ"	Typ wjazdu	Uwagi
SDT-141	IV	160	124.62	123.15	1.47	1.18	-	-	A15	
SDT-166-1	IV	160	125.62	124.15	1.47	1.18	-	-	B125	
SDT-166-2	IV	160	125.60	124.20	1.40	1.11	-	-	B125	
SDT-104	IV	160	126.90	125.50	1.40	1.11	-	-	A15	
SDT-134	IV	160	128.96	127.56	1.40	1.11	-	-	B125	
SDT-103-1	IV	160	129.22	127.81	1.41	1.12	-	-	A15	
SDT-103-3	IV	160	129.26	127.84	1.42	1.13	-	-	A15	
SDT-103-2	IV	160	129.40	128.00	1.40	1.11	-	-	A15	
SDT-81-1	IV	160	129.68	128.35	1.33	1.04	-	-	A15	
SDT-81-2	IV	160	129.87	128.47	1.40	1.11	-	-	A15	
SDT-169/1-1	IV	160	124.90	123.47	1.43	1.14	-	-	A15	
SDT-169/1-2	IV	160	124.92	123.55	1.37	1.08	-	-	B125	
SDT-170	IV	160	127.60	126.00	1.60	1.31	-	-	B125	
SDT-149/4	IV	160	127.15	125.63	1.52	1.23	-	-	A15	
SDT-149/3	IV	160	127.00	125.75	1.25	0.96	-	-	A15	
SDT-171	IV	160	129.05	127.65	1.40	1.11	-	-	A15	
SDT-149/1	IV	160	128.30	126.89	1.41	1.12	-	-	A15	
SDT-172	IV	160	128.90	127.50	1.40	1.11	-	-	A15	
SDT-182/1	IV	160	128.30	127.20	1.10	0.81	-	-	A15	
SDT-203/2	IV	160	123.50	122.24	1.26	0.97	-	-	A15	
SDT-52/2	IV	160	128.00	121.59	6.41	6.12	-	-	A15	
SDT-203/1	IV	160	124.20	123.01	1.19	0.90	-	-	A15	
SDT-201-1	IV	160	124.63	123.46	1.17	0.88	-	-	A15	
SDT-51/4	IV	160	125.30	123.31	1.99	1.70	-	-	A15	
SDT-162/1	IV	160	126.60	124.84	1.76	1.47	-	-	A15	
SDT-204	IV	160	125.00	123.63	1.37	1.08	-	-	B125	
SDT-188	IV	160	127.20	126.00	1.20	0.91	-	-	B125	
SDT-186/2	IV	160	127.47	126.27	1.20	0.91	-	-	A15	
SDT-185	IV	160	128.00	126.80	1.20	0.91	-	-	A15	
SDT-184-1	IV	160	128.00	126.82	1.18	0.89	-	-	B125	
SDT-184-2	IV	160	128.30	126.92	1.38	1.09	-	-	B125	
SDT-184-3	IV	160	129.00	127.36	1.64	1.35	-	-	B125	
SDT-184-4	IV	160	128.90	127.51	1.39	1.10	-	-	B125	
SDT-53-1	IV	160	124.40	122.03	2.37	2.08	-	-	B125	
SDT-53-2	IV	160	124.10	122.16	1.94	1.65	-	-	B125	
SDT-214	IV	160	126.00	124.80	1.20	0.91	-	-	A15	
SDT-55	IV	160	126.20	124.01	2.19	1.90	-	-	A15	
SDT-57/2	IV	160	126.00	125.32	0.68	0.39	-	-	B125	
SDT-207/1	IV	160	124.90	123.70	1.20	0.91	-	-	A15	
SDT-206/2	IV	160	125.40	123.71	1.69	1.40	-	-	A15	
SDT-207/3	IV	160	124.96	123.56	1.40	1.11	-	-	B125	
SDT-209/1	IV	160	125.50	124.40	1.10	0.81	-	-	A15	
SDT-209/2	IV	160	124.70	123.00	1.70	1.41	-	-	A15	
SDT-61	IV	160	122.60	121.40	1.20	0.91	-	-	A15	
SDT-221/4-1	IV	160	122.30	120.65	1.65	1.36	-	-	A15	
SDT-221/4-2	IV	160	122.00	120.80	1.20	0.91	-	-	A15	
SDT-221/3-1	IV	160	123.58	122.08	1.50	1.21	-	-	A15	
SDT-221/3-2	IV	160	123.55	122.15	1.40	1.11	-	-	A15	
SDT-221/2	IV	160	123.45	123.01	0.44	0.15	-	-	B125	
SDT-60/11	IV	160	123.25	121.69	1.56	1.27	-	-	B125	
SDT-60/9	IV	160	123.30	121.72	1.58	1.29	-	-	B125	

Nr studni	Typ kinety	DN (mm)	Rzędna terenu	Rzędna dna	H (mm)	H3 (mm)	Wkładka "in situ" (mm)	Rzędna "in situ"	Typ wjazdu	Uwagi
SDT-35-1	IV	160	121.80	121.01	0.79	0.50	-	-	B125	
SDT-35-2	IV	160	122.20	121.04	1.16	0.87	-	-	B125	
SDT-143/2	IV	160	123.30	121.97	1.33	1.04	-	-	A15	
SDT-36-1	IV	160	123.05	121.76	1.29	1.00	-	-	B125	
SDT-36-2	IV	160	123.10	121.82	1.28	0.99	-	-	B125	
SDT-148	IV	160	125.05	123.85	1.20	0.91	-	-	A15	
SDT-37-2	IV	160	124.50	122.67	1.83	1.54	-	-	B125	
SDT-150	IV	160	126.58	125.18	1.40	1.11	-	-	B125	
SDT-38-2	IV	160	124.40	122.73	1.67	1.38	-	-	B125	
SDT-38-3	IV	160	124.00	122.81	1.19	0.90	-	-	B125	
SDT-38-4	IV	160	124.50	122.75	1.75	1.46	-	-	A15	
SDT-39	IV	160	126.10	124.50	1.60	1.31	-	-	A15	
SDT-152	IV	160	126.83	125.43	1.40	1.11	-	-	B125	
SDT-42	IV	160	126.20	124.20	2.00	1.71	-	-	B125	
SDT-153	IV	160	127.25	125.75	1.50	1.21	-	-	A15	
SDT-43	IV	160	126.25	124.45	1.80	1.51	-	-	A15	
SDT-154	IV	160	127.15	125.95	1.20	0.91	-	-	B125	
SDT-44-2	IV	160	123.38	122.23	1.15	0.86	-	-	D400	
SDT-144-3	IV	160	124.23	122.40	1.83	1.54	-	-	D400	
SDT-155-1	IV	160	127.50	126.12	1.38	1.09	-	-	A15	
SDT-155-2	IV	160	127.72	126.27	1.45	1.16	-	-	A15	
SDT-156-1	IV	160	127.30	125.87	1.43	1.14	-	-	B125	
SDT-156-2	IV	160	127.35	126.00	1.35	1.06	-	-	A15	
SDT-157	IV	160	127.00	125.80	1.20	0.91	-	-	A15	
SDT-158	IV	160	127.20	126.00	1.20	0.91	-	-	A15	
SDT-159	IV	160	127.60	125.60	2.00	1.71	-	-	B125	
SDT-160	IV	160	127.90	126.30	1.60	1.31	-	-	A15	
SDT-132	IV	160	126.00	123.69	2.31	2.02	-	-	A15	
SDT-87/2	IV	160	128.15	126.80	1.35	1.06	-	-	A15	
SDT-131	IV	160	128.20	126.00	2.20	1.91	-	-	B125	
SDT-85/1	IV	160	128.40	126.89	1.51	1.22	-	-	B125	
SDT-135/1	IV	160	125.30	123.80	1.50	1.21	-	-	A15	
SDT-139	IV	160	123.80	122.00	1.80	1.51	-	-	B125	
SDT-135/2	IV	160	126.45	124.50	1.95	1.66	-	-	A15	

DN (mm)	H1 (mm)	H2 (mm)
160	290	102
200	340	102
250	674	220
315	707	220
400	809	220

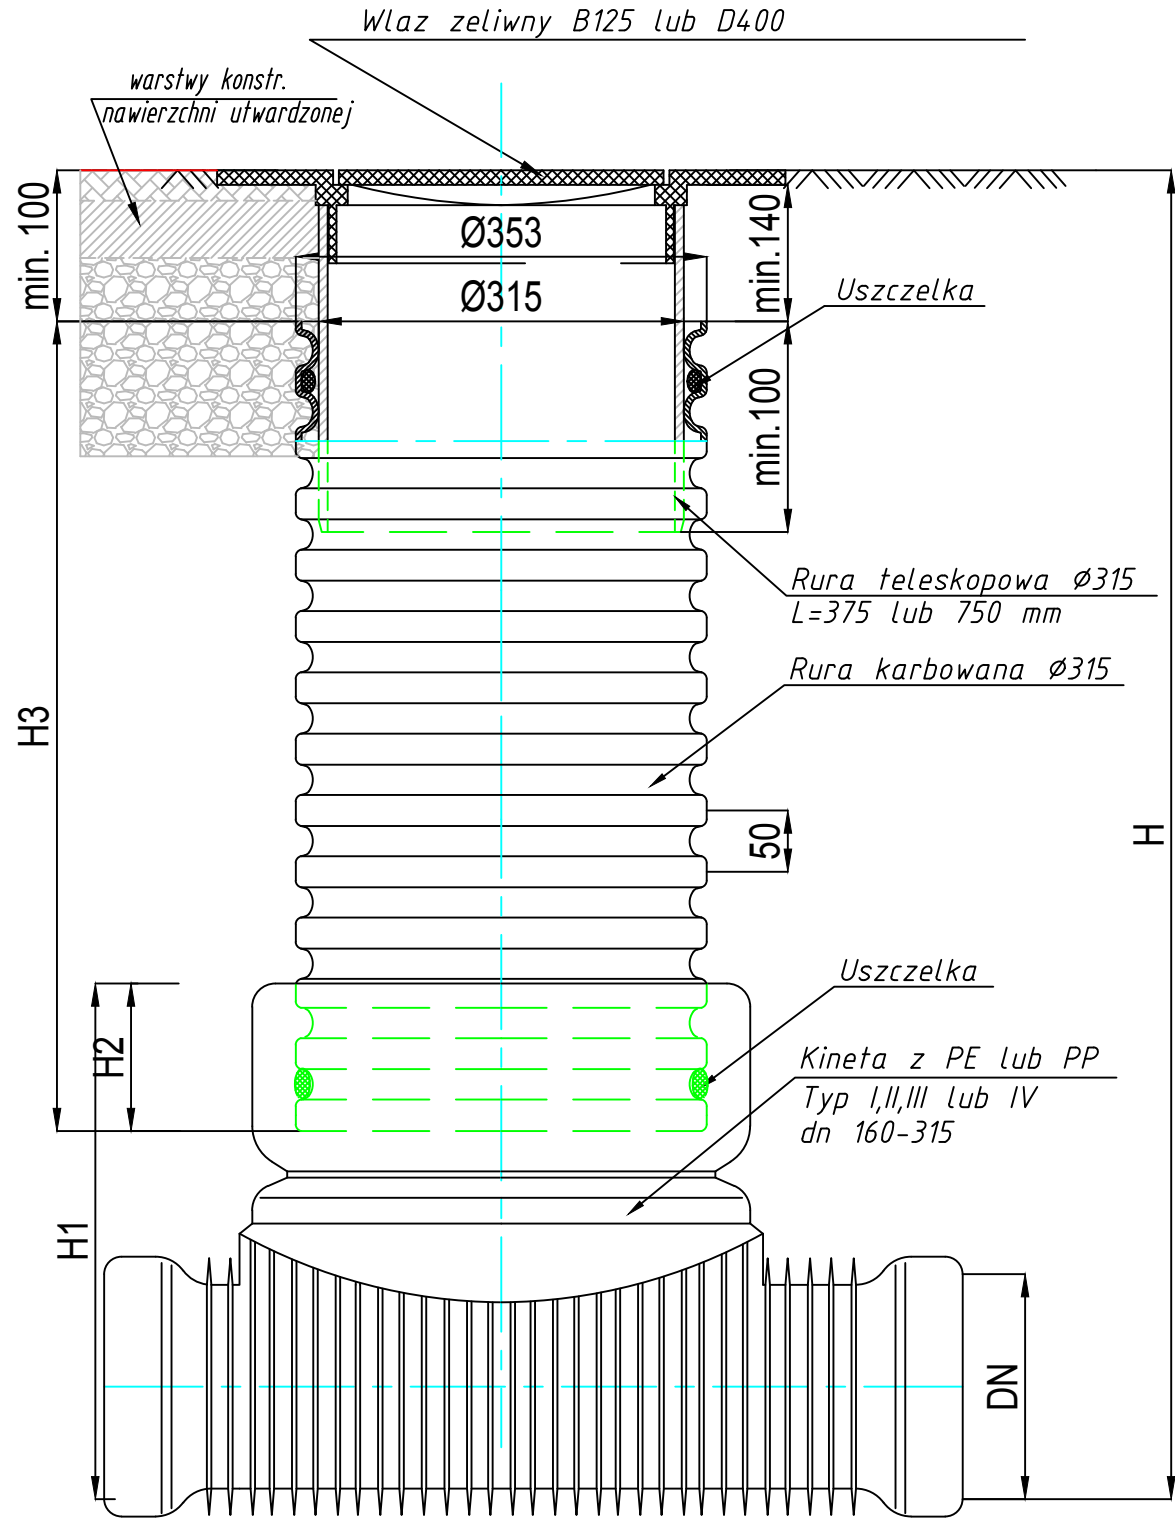

Studzienka inspekcyjna Ø315 z rurą teleskopową i włazem klasy B125 lub D400

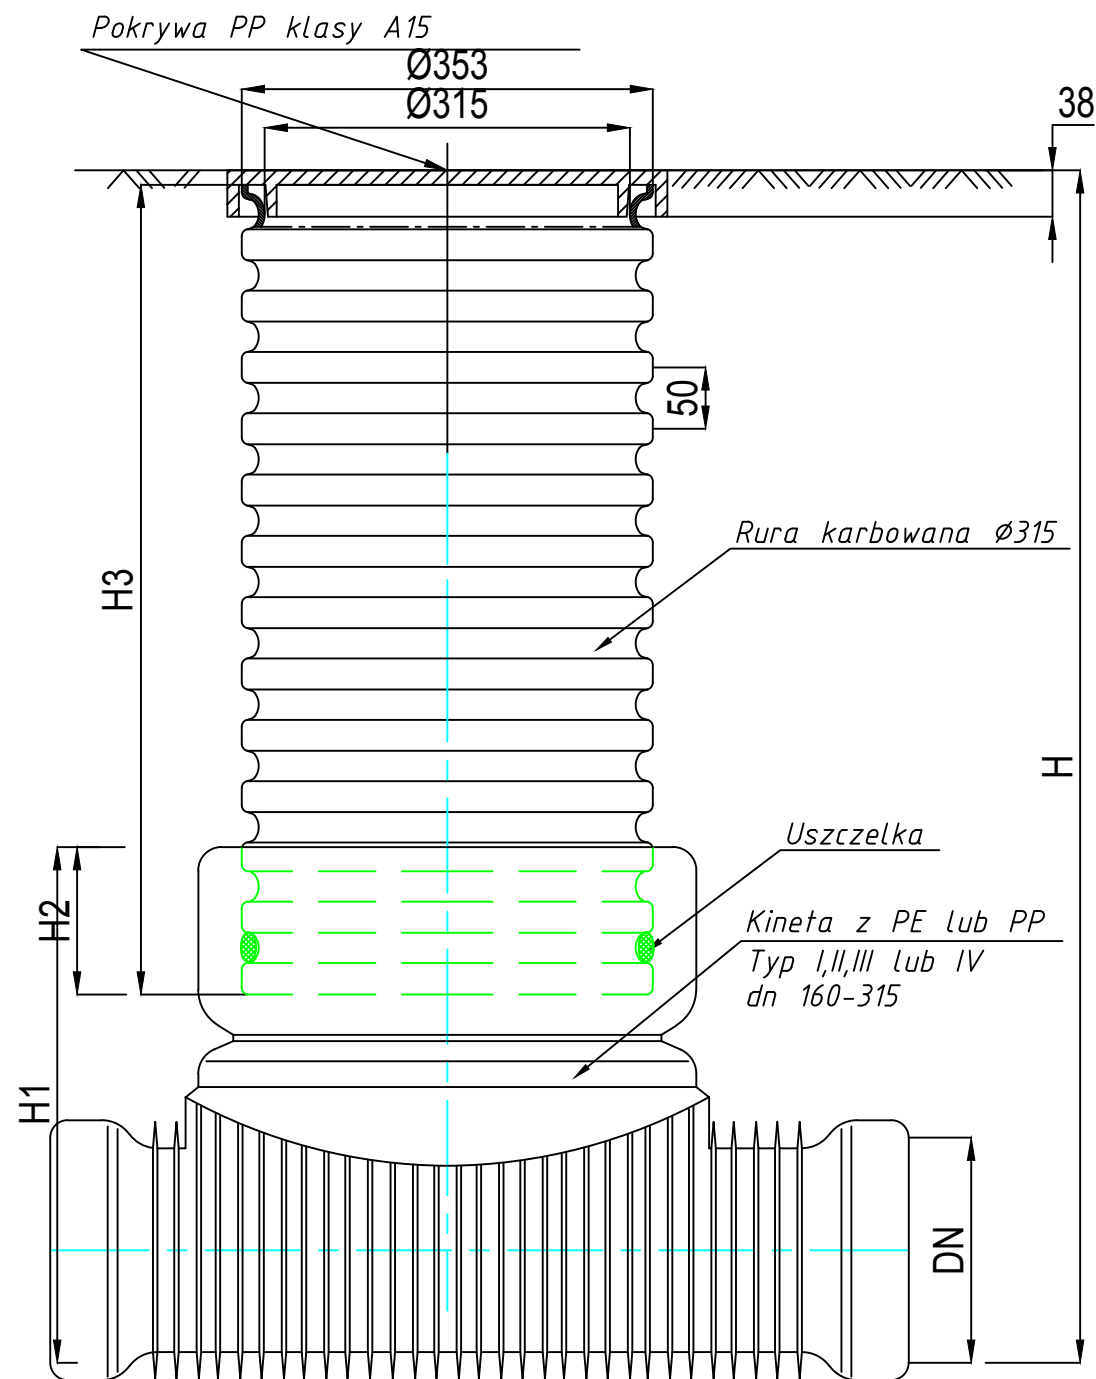

Studzienka inspekcyjna Ø315 z włazem PP klasy A15

INWESTOR:	Gmina Regimin Regimin 22 06-461 Regimin	Projektant: mgr inż. Juliusz Marek Pietrzak Nr uprawnień: C/6.4/81 w specjalności instalacyjno-inżynierskiej w zakresie sieci	DATA OPRACOWANIA MAJ 2016
PRZEDMIOT OPRACOWANIA:	Przyłącza kanalizacji sanitarnej na terenie gminy Regimin - III Etap - Tragone	Asystent Projektanta: mgr inż. Mariusz Wilkowski Nr uprawnień: WAZ 0425/POOS/12 w specjalności instalacyjno-inżynierskiej w zakresie sieci i instalacji sanitarnych	SKALA:
RYUNKU:	Zestawienie studni połączeniowych Ø315		NUMER RYSUNKU: 7