


S K A L A 1 : 1 0 0

wiżzar dachowy z mieczem
KROKIEW – Drewno C24 8x14
KROKIEW KALENICOWA – Drewno C24 8x14
KROKIEW NAROŻNA – Drewno C24 8x14
MURŁATA – Drewno C24 12x12
PŁATEW – Drewno C24 16x20
SŁUPEK – Drewno C24 14x14

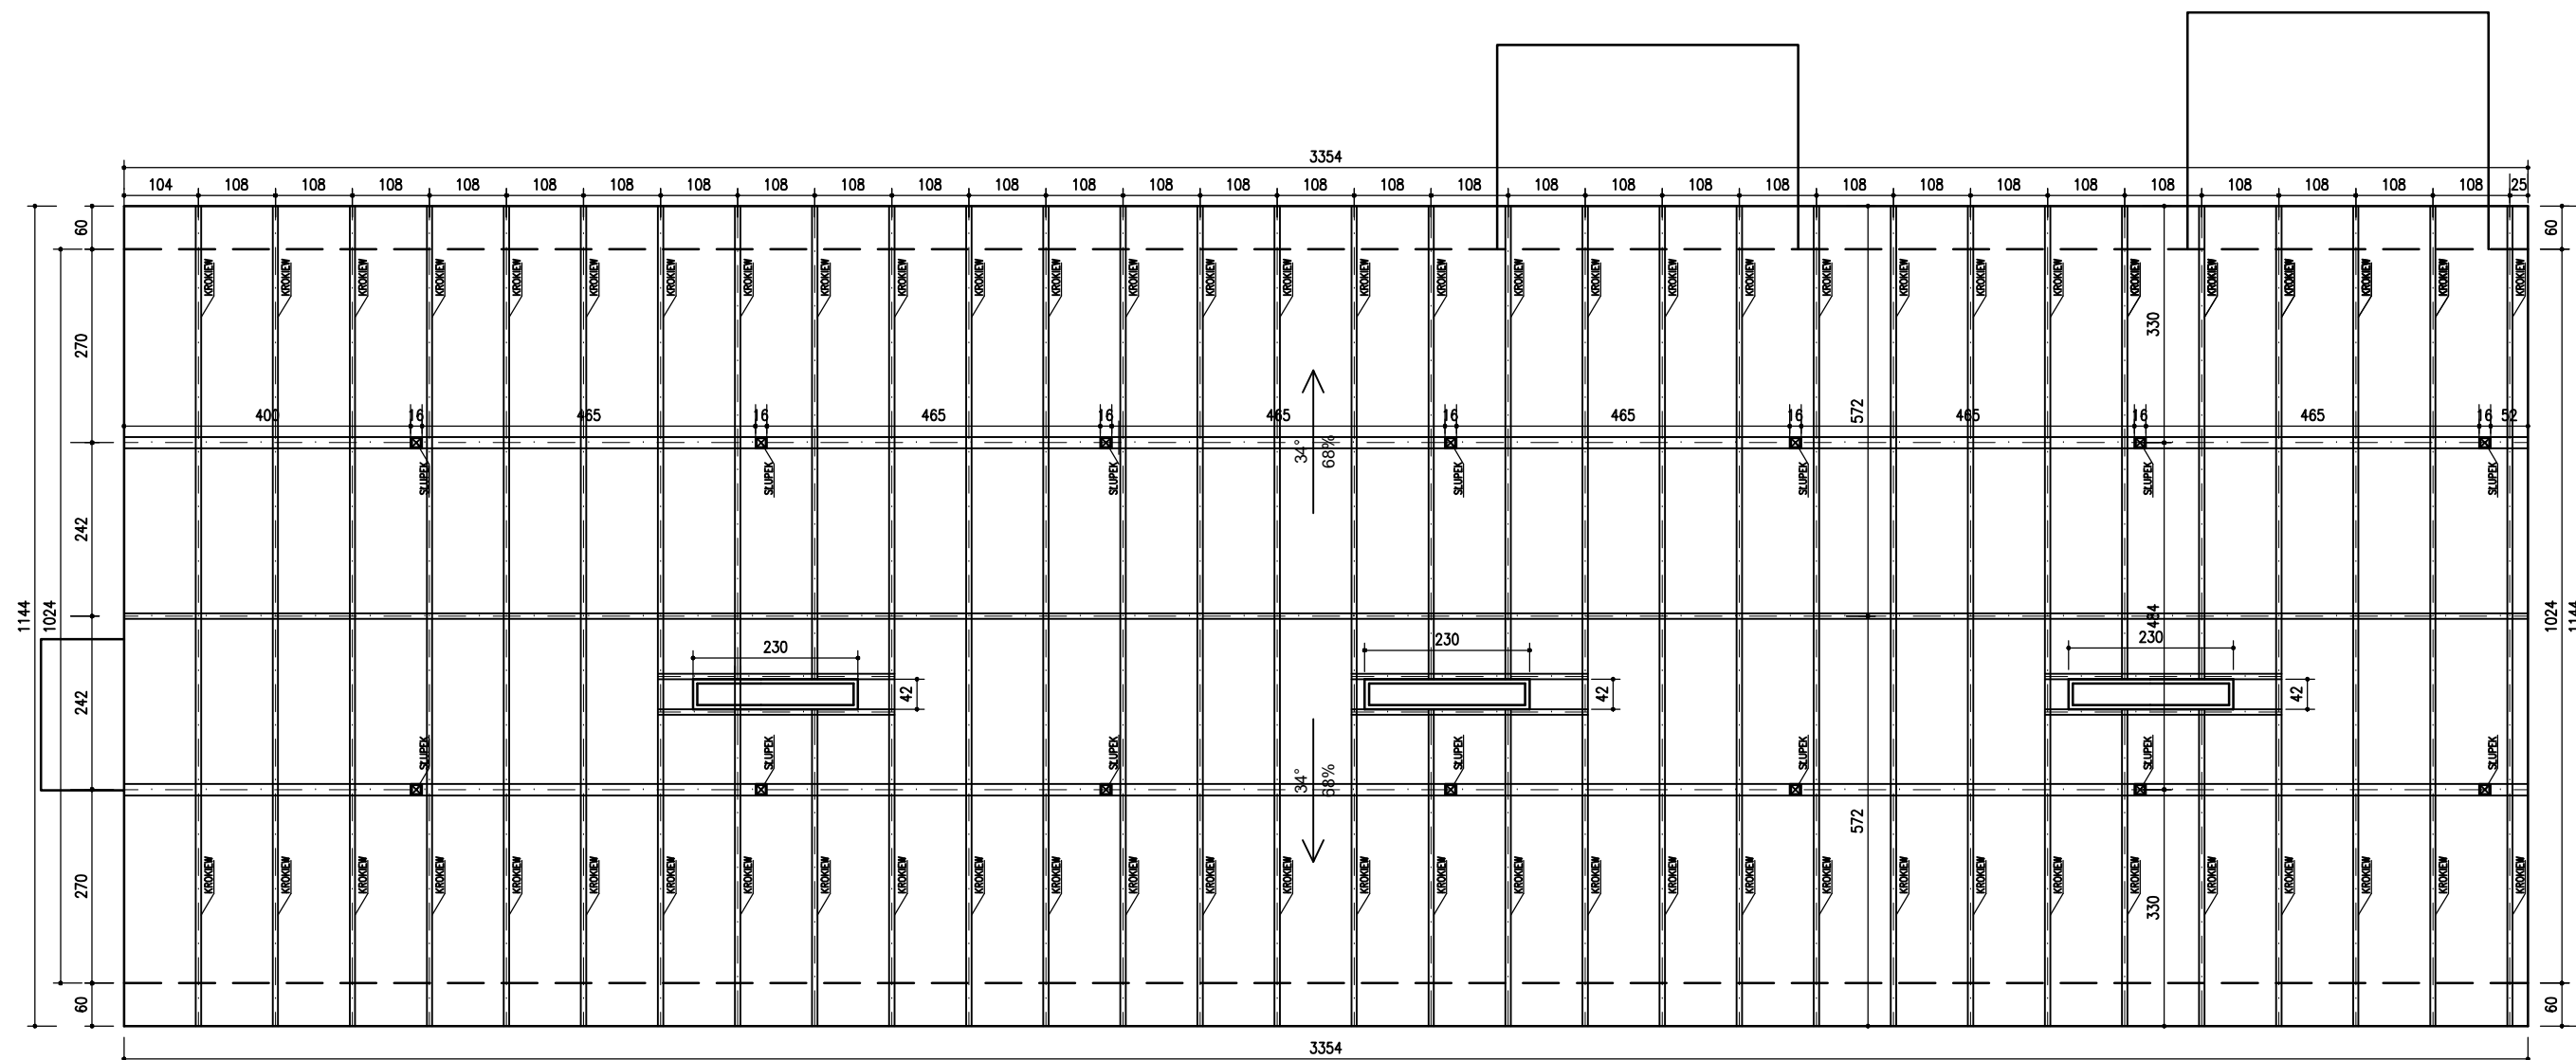

INVESTOR



Gmina Regimin

Regimin 22,
06-461 Regimin

JEDNOSTKA PROJEKTOWA



WRI-PROJEKT Sp. z o.o.

pl. Kościuszki 7/4
06-400 Ciechanów
tel. (023) 683 10 33
fax. (023) 683 10 32
biuro@wri-projekt.pl
www.wri-projekt.pl

NIP: 566-201-42-97 REGON: 361200995 KRS: 0000552089

Adres inwestycji :
Grzybowo, dz. nr 219 i 222, gm. Regimin

Obiekt :
Budynek mieszkalny wielorodzinny socjalny

Przedmiot :
Rzut więźby dachowej

Projektant : inż. Igor Wrotny
Nr upr. MAZ/0090/PWOK/09

Asystent projektanta : inż. Patryk Makowski

Studium:
Projekt budowlany

	Specjalność: Architektura
--	------------------------------

Numer rysunku:

Data:
wrzesień 2016r.

	Skala: 1:100
--	-----------------

PB-A-01